

År 1969 den 2 fastställde Länsstyrelsen i Norrbottens län den ändring och utvidgning av byggnadsplanen för Bredviken i Kalix kommun denna karta avser. Enligt 150 § byggnadslagen får klagan ej föras mot beslutet, varför detsamma omedelbart vunnit laga kraft, betygar.

Luleå i landskansliet som ovan
 På tjänstens vägnar
 E Haapaniemi
 E Haapaniemi

Rätt avskrivet, betygar
 å tjänstens vägnar.
Gunnel Widgren
Gunnar Teleson

FÖRSLAG TILL ÄNDRING OCH UTVIDGNING AV BYGGNADSPLAN
 FÖR **BREDVIKEN** KALIX KOMMUN NORRBOTTEN LÄN

LULEÅ DEN 28 MAJ 1968
 MATTSSON ALEXIS FRANKLIN ARK.KONTOR AB LULEÅ
 LENNART ALEXIS
 (LENNART ALEXIS)
 arkitekt SAR

BETECKNINGAR TILL GRUNDKARTAN

- gällande områdes- och bestämmelsegräns
- fastighetsgräns
- vägar
- huvudbyggnad resp. uthus
- nivåkurvor
- fastighetsbeteckning
- punkt i rutnät
- polygonpunkt

BETECKNINGAR TILL BYGGNADSPLANEKARTAN

- A Gränsbeteckningar
- gräns för av ändringen och utvidgningen berört område
 - gällande områdes- och bestämmelsegräns
 - avsedd att utgå
 - väg- byggnadsmark- och annan områdesgräns
 - bestämmelsegräns
 - gränslinje ej avsedd att fastställas


B. Områdesbeteckningar

- Allmän plats
 vägmark
- Byggnadsmark
 område för bostadsändamål fristående hus
- Specialområde
 Säkerhetsområde
 område för transformatorstation

C. Övriga beteckningar

- mark som icke får bebyggas
- U " tillgänglig för underjordiska ledningar
- I antal våningar

FASTIGHETSREDOVISNINGEN HÄNFÖR SIG TILL DEN 28.5.1968

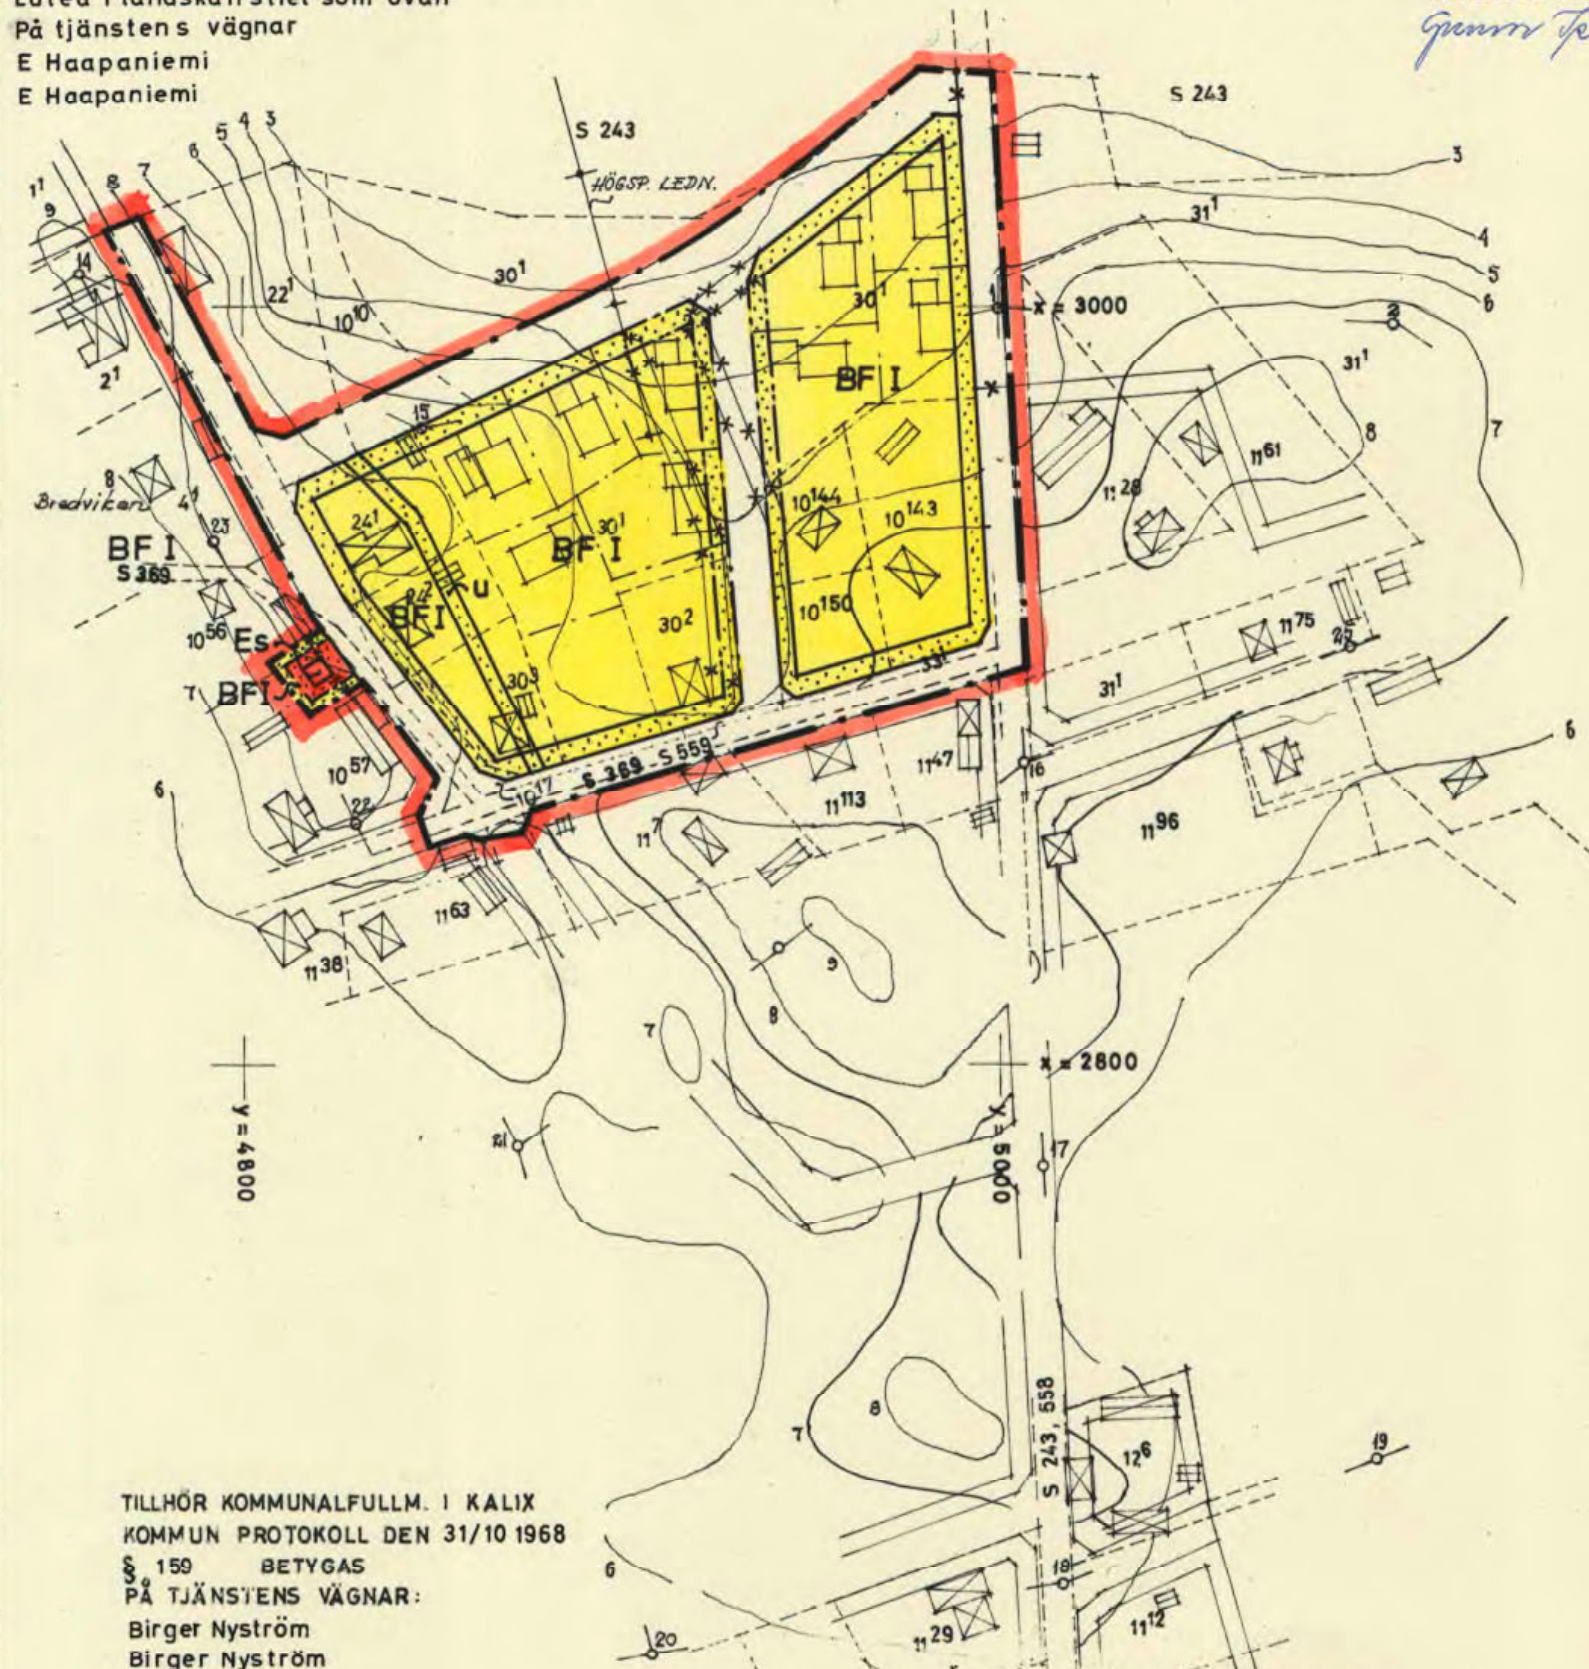

TILLHÖR KOMMUNALFULLM. I KALIX
 KOMMUN PROTOKOLL DEN 31/10 1968
 § 159 BETYGAS
 PÅ TJÄNSTENS VÄGNAR:
 Birger Nyström
 Birger Nyström
 Kanslichef

GRUNDKARTAN UPPRÄTTAD ÅR 1954 AV DISTRIKTLANTMÄTAREN I KALIX DISTRIKT
 OCH REVIDERAD I VAD AVSER IFRÅGAVARANDE OMRÅDE ÅR 1968 AV
Carl Gustav Larsson
 (CARL GUSTAV LARSSON)
 DISTRIKTLANTMÄTARE

Kopiens likhet med
 originalet betygas:
 MATTSSON ALEXIS FRANKLIN
 ARKITEKTKONTOR AB LULEÅ
Gunnel Widgren