

Dnr 805 29/72

GRUNDKARTA ÖVER DEL AV
BREDVIKEN

I KALIX KOMMUN, NORRBOTTENS LÄN
UPPRÄTTAD ÅR 1954 INOM KALIX LANTMÄTERIDISTRIKT
OCH KOMPLETTERAD ÅR 1972 AV

Carl Gustaf Larsson

CARL GUSTAF LARSSON
DISTRIKTLANTMÄTARE

SKALA 1:2000



KOORDINATSYSTEM: LOKALT BREDVIKEN
HÖJDSYSTEM:
GRUNDKARTANS STANDARDKLASS: III
FASTIGHETSINDELNINGEN HÄNFÖR SIG TILL DEN 29.5.1972

BETECKNINGAR:

- FASTIGHETSGRÄNS, ÄVEN GRÄNS MELLAN SAMFÄLLIGHETER
- GÄLLANDE KVARTERS- ELLER ANNAN OMRÅDESGRÄNS ENLIGT DETALJPLAN
- GÄLLANDE BESTÄMMESEGRÄNS ENLIGT DETALJPLAN
- - - ANNAN GRÄNS (TEX GRÄNS FÖR SERVICITSOMRÅDE ETC)
- ☒ BYGGNAD I ALLMÄNHET
- ÄGOSLAGSGRÄNS
- VÄG MED RESP. UTAN SIDUTRYMMEN
- AVLOPPSLEDNING UNDER MARKYTAN MED NEDSTIGNINGSBRUNN
- STRANDLINJE
- HÖJDKURVOR
- o POLYGONPUNKT
- + RUTNÄTSPUNKT
- NÄSBYN TRAKTNAMN
- 12:40 REGISTERNUMMER FÖR FASTIGHET
- S 707 SAMFÄLLIGHET
- Kalixälven VATTENDRAG
- serv. SERVICITSOMRÅDE

11.082-6451-73

År 1973 den 21 december fastställde länsstyrelsen i Norrbottens län den ändring och utvidgning av byggnadsplanen för Bredviken, Kalix kommun, denna karta avser. Till följd av stadgandet i 150 § tredje stycket byggnadslagen får klagan ej föras mot beslutet, varför detsamma omedelbart vunnit laga kraft; betygar Luleå som ovan
Ingvar Sandberg
Ingvar Sandberg

FÖRSLAG TILL ÄNDRING OCH UTVIDGNING AV BYGGNADSPLAN
FÖR BREDVIKEN, KALIX KOMMUN

LULEÅ DEN 14.6.1972
MAF: S ARKITEKTKONTOR AB LULEÅ

(LENNART ALEXIS) (SVEN WESTERLUND)
ARKITEKT SAR INGENJÖR

BETECKNINGAR TILL BYGGNADSPLANEKARTAN

- A. Gränsbeteckningar
- byggnadsplanegräns
 - gällande områdesgräns avsedd att bibehållas
 - bestämelsegräns avsedd att bibehållas
 - områdesgräns avsedd att utgå
 - bestämelsegräns avsedd att utgå
 - byggnadsmarks- eller annan områdesgräns
 - bestämelsegräns
 - gränslinje ej avsedd att fastställas

B. Områdesbeteckningar


- ALLMÄN PLATS
- vägmark
 - park eller plantering
- BYGGNADSMARK
- BF område för bostadsändamål, fristående hus

SPECIALOMRÅDE

- Vattenområde
- Vb vattenområde som får överbyggas

C. Övriga beteckningar

- mark som icke får bebyggas
- u tillgänglig för underjordiska allmänna ledningar
- + 0.0 väghöjd
- x=2600

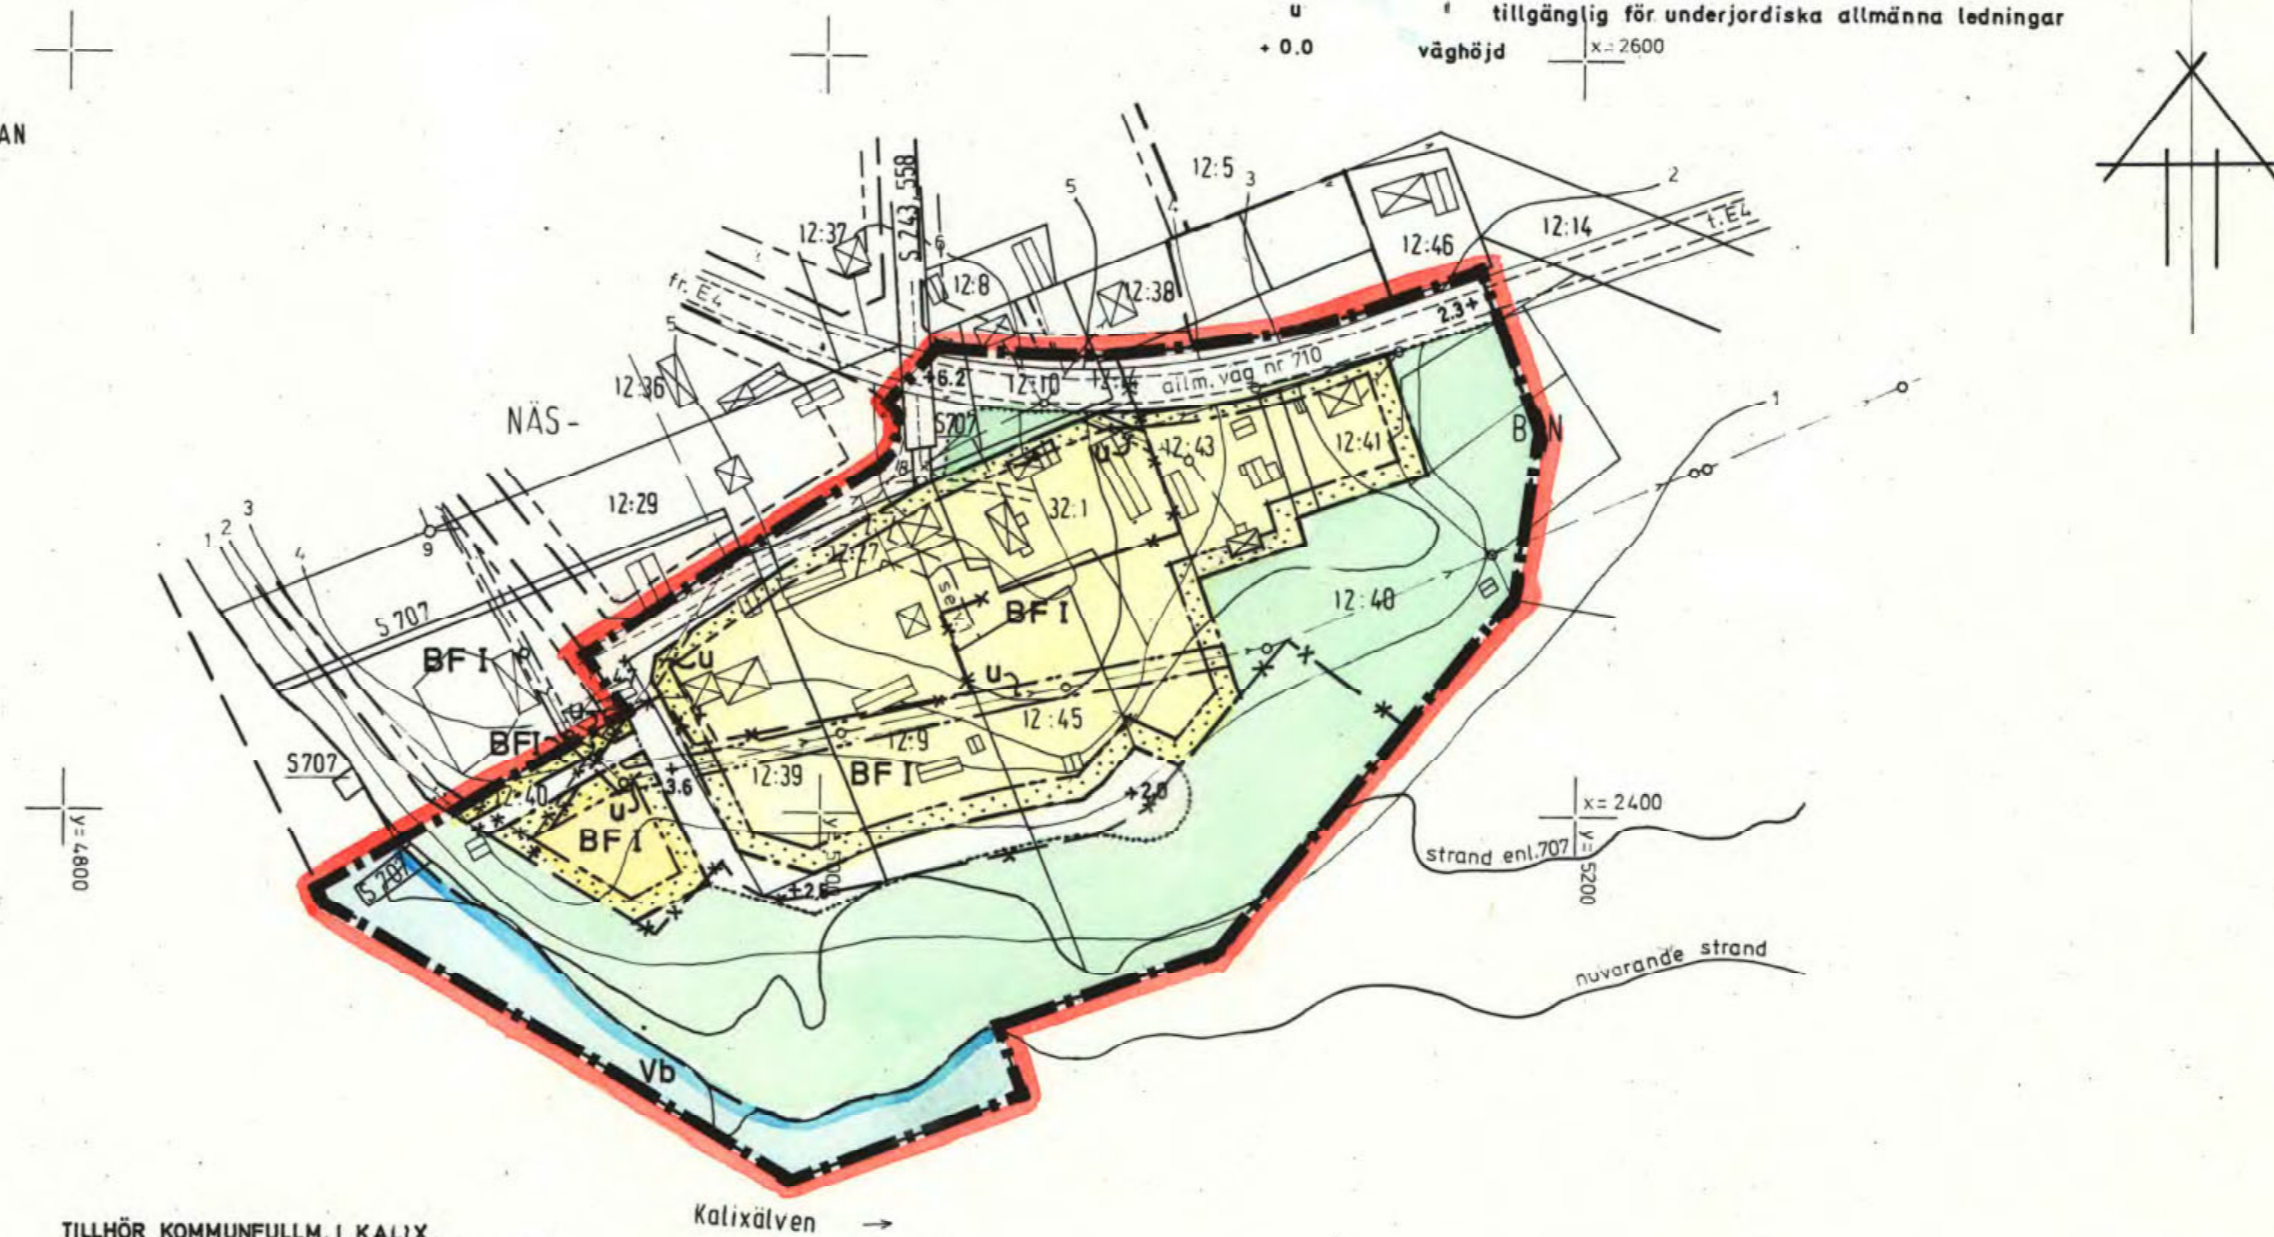

TILLHÖR KOMMUNFULLM. I KALIX
KOMMUN PROTOKOLL DEN 30/10 1972
§ 203 BETYGAS
PÅ TJÄNSTENS VÄGNAR:
Birger Nyström
Birger Nyström
Kanslichef

Registrering
Datum
1974-01-11
Införing i fastighetsregistret har verkställt
För fastighetsregistermyndigheten
Gun Engström
Gun Engström

kopian överensstämmer
med originalet; betygar:
Kalix den... 1974...
Samuel Widgren
Guon Spalsson

25-NKX-4873