

KOPIA

DEL AV BREDVIKEN (NÄSBYN 12:32 M FL)


KALIX KOMMUN
NORRBOTTENS LÄN

FÖRSLAG TILL ÄNDRING AV BYGGNADSPLAN

UPPRÄTTAD 1986-05-12
ALEXIS ARKITEKTKONTOR, LULEÅ

LENNART ALEXIS
ARKITEKT SAR

MATS SANDOVIST
INGENJÖR

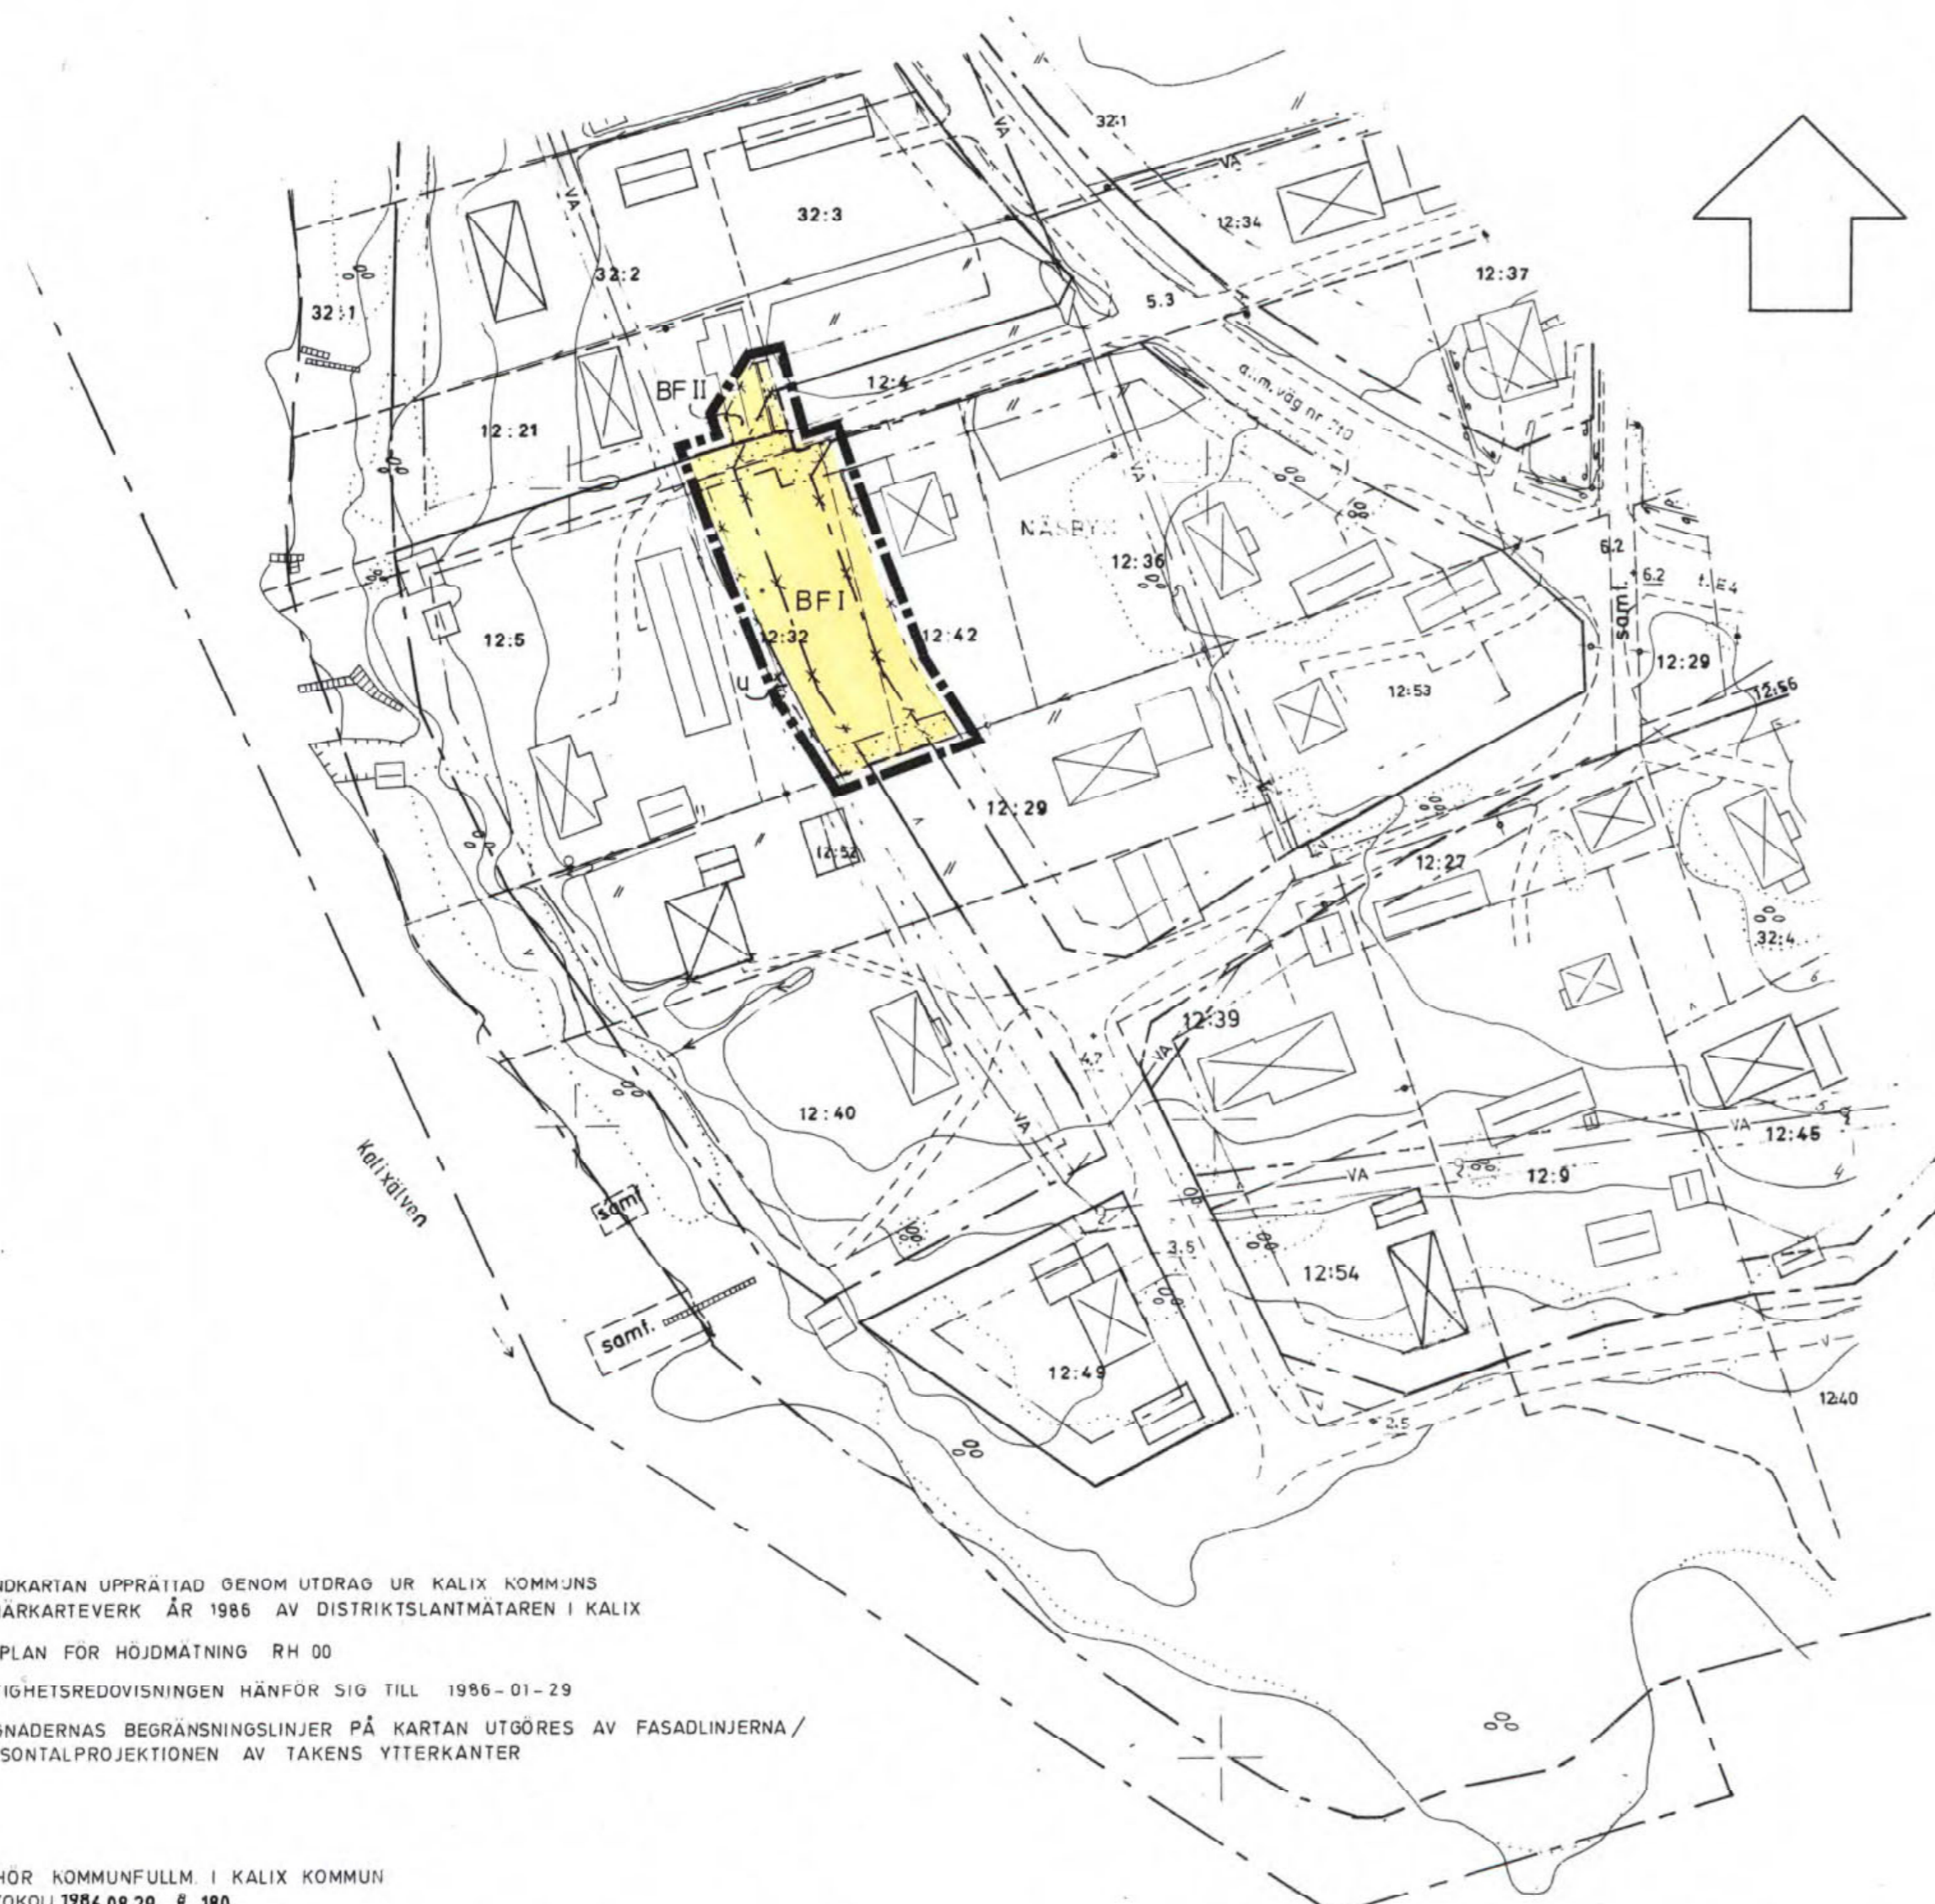

BETECKNINGAR

GRUNDKARTA

- 12:53 REGISTERNUMMER FÖR FASTIGHET
- - - - - FASTIGHETSGRÄNS
- ==== KVARTERSGRÄNS ELLER ANNAN OMRÅDESGRÄNS
- ☒ BYGGNADER I ALLMÄNHET
- - - - - VÄG MED RESP. UTAN SIDOUTRYMMEN
- VA VA-LEDNING
- - - - - BESTÄMMELESGRÄNS
- + + + + + RUTNÄTSPUNKT
- ~ ~ ~ ~ ~ HÖJDKURVOR
- +0.0 FASTSTÄLLD HÖJD PÅ VÄG
- +0.0 AVVÄGD HÖJD

BYGGNADSPLANEKARTA

A. GRÄNSBETECKNINGAR

- ▬▬▬▬▬▬ BYGGNADSPLANEGRÄNS BELAGEN 3M UTANFÖR FASTSTÄLLESEOMRÅDET
- ▬▬▬▬▬▬ GÄLLANDE OMRÅDESGRÄNS AVSEDD ATT BEHÅLLAS
- ▬▬▬▬▬▬ GÄLLANDE BESTÄMMELESGRÄNS AVSEDD ATT BEHÅLLAS
- - - - - GÄLLANDE OMRÅDESGRÄNS AVSEDD ATT UTGÅ
- - - - - GÄLLANDE BESTÄMMELESGRÄNS AVSEDD ATT UTGÅ
- - - - - GÄLLANDE OMRÅDESGRÄNS TILLIKA FASTIGHETSGRÄNS AVSEDD ATT UTGÅ
- - - - - OMRÅDESGRÄNS
- - - - - BESTÄMMELESGRÄNS

B. OMRÅDESBETECKNINGAR

BYGGNADSMARK

- B BOSTÄDER

C. ÖVRIGA BETECKNINGAR AVSEDDA ATT FASTSTÄLLAS

- MARK SOM INTE FÅR BEBYGGAS
- u LEDNINGSOMRÅDE
- F FRISTÅENDE HUS
- I ANTAL VÅNINGAR

DNR 2102-13552-87
ÅR 1987 DEN 10 SEPT. FASTSTÄLLDE LÄNSSTYRELSEN I NORRBOTTENS LÄN
DENNA BYGGNADSPLAN PÅ SÄTT SOM LÄNSSTYRELSENS BESLUT UTVISAR.
BESLUTET HAR VUNNIT LAGA KRAFT.
LULEÅ DEN 10 SEPT 1987

INGVAR SANDBERG
INGVAR SANDBERG

med originalt löstyre
31.12.87
h. Widgren
L. Olsson

GRUNDKARTAN UPPRÄTTAD GENOM UTDRAG UR KALIX KOMMUNS
PRIMÄRKARTEVERK ÅR 1986 AV DISTRIKTLANTMÄTAREN I KALIX

NOLLPLAN FÖR HÖJDMÄTNING RH 00

FASTIGHETSREDOVISNINGEN HÄNFÖR SIG TILL 1986-01-29

BYGGNADERNAS BEGRÄNSNINGSLINJER PÅ KARTAN UTGÖRES AV FASADLINJERNA/
HORIZONTALPROJEKTIONEN AV TAKENS YTTERRÄNTER

TILLHÖR KOMMUNFULLM. I KALIX KOMMUN
PROTOKOLL 1986.08.29 # 180
BETYGAS PÅ TJÄNSTENS VAGNAR :

TORE RESIN
TORE RESIN
KOMMUNSEKRETERARE

10 0 10 20 30 40 50 100 SKALA 1 : 1000

25-P87/38