

KOPIA

DJUPTJÄRNSOMRÅDET, CENTRUM

KALIX KOMMUN, NORRBOTTENS LÄN

FÖRSLAG TILL ÄNDRING AV STADSPLAN

LULEÅ 1977-06-31

ALEXIS ARKITEKTKONTOR AB, LULEÅ

(LENNART ALEXIS)
ARKITEKT SAR

(SVEN WESTERLUND)
INGENJÖR

BETECKNINGAR

GRUNDKARTA

	GÄLLANDE OMRÅDESGRÄNS
	GÄLLANDE BESTÄMMELSEGRÄNS
	FASTIGHETSGRÄNS
	BARRSKOG
	VÄGAR
	DIKE
	JÄRNVÄG
	FASTSTÄLD HÖJD PÅ GATA
	HÖJDKURVOR
	POLYGONPUNKT
	RUTNÄTSPUNKT
	TRAKTNAMN
	REGISTERNUMMER FÖR FASTIGHET



STADSPLANEKARTA

A. GRÄNSBETECKNINGAR

	STADSPLANEGRÄNS BELÄGEN 3 M UTANFÖR BERÖRT OMRÅDE
	GÄLLANDE OMRÅDESGRÄNS AVSEDD ATT BIBEHÅLLAS
	GÄLLANDE BESTÄMMELSEGRÄNS AVSEDD ATT BIBEHÅLLAS
	GÄLLANDE OMRÅDESGRÄNS AVSEDD ATT UTGÅ
	GÄLLANDE BESTÄMMELSEGRÄNS AVSEDD ATT UTGÅ
	OMRÅDESGRÄNS
	OMRÅDESGRÄNS FRÅN VILKEN SMÄRRRE AVVIKELSER I VISSA FALL FÅR OÖRAS
	BESTÄMMELSEGRÄNS

B. OMRÅDESBETECKNINGAR

	ALLMÄN PLATS
	GATA ELLER TORG
	PARK ELLER PLANTERING

BYGGNADSKVARTER

	CENTRUMBEBYGGELSE
--	-------------------

SPECIALOMRÅDE


	TRANSFORMATORSTATION
--	----------------------

C. ÖVRIGA BETECKNINGAR AVSEDDA ATT FASTSTÄLLAS

	MARK SOM ICKE FÅR BEBYGGAS
	GÄLLANDE GATUHÖJD
	GÄLLANDE GATUHÖJD AVSEDD ATT UTGÅ
	GATUHÖJD
	VÅNINGSYTA I KVADRATMETER
	ANTAL VÅNINGAR

ILLUSTRATIONER OCH HÄNVISNINGAR

	ILLUSTRATIONSLINJER
--	---------------------

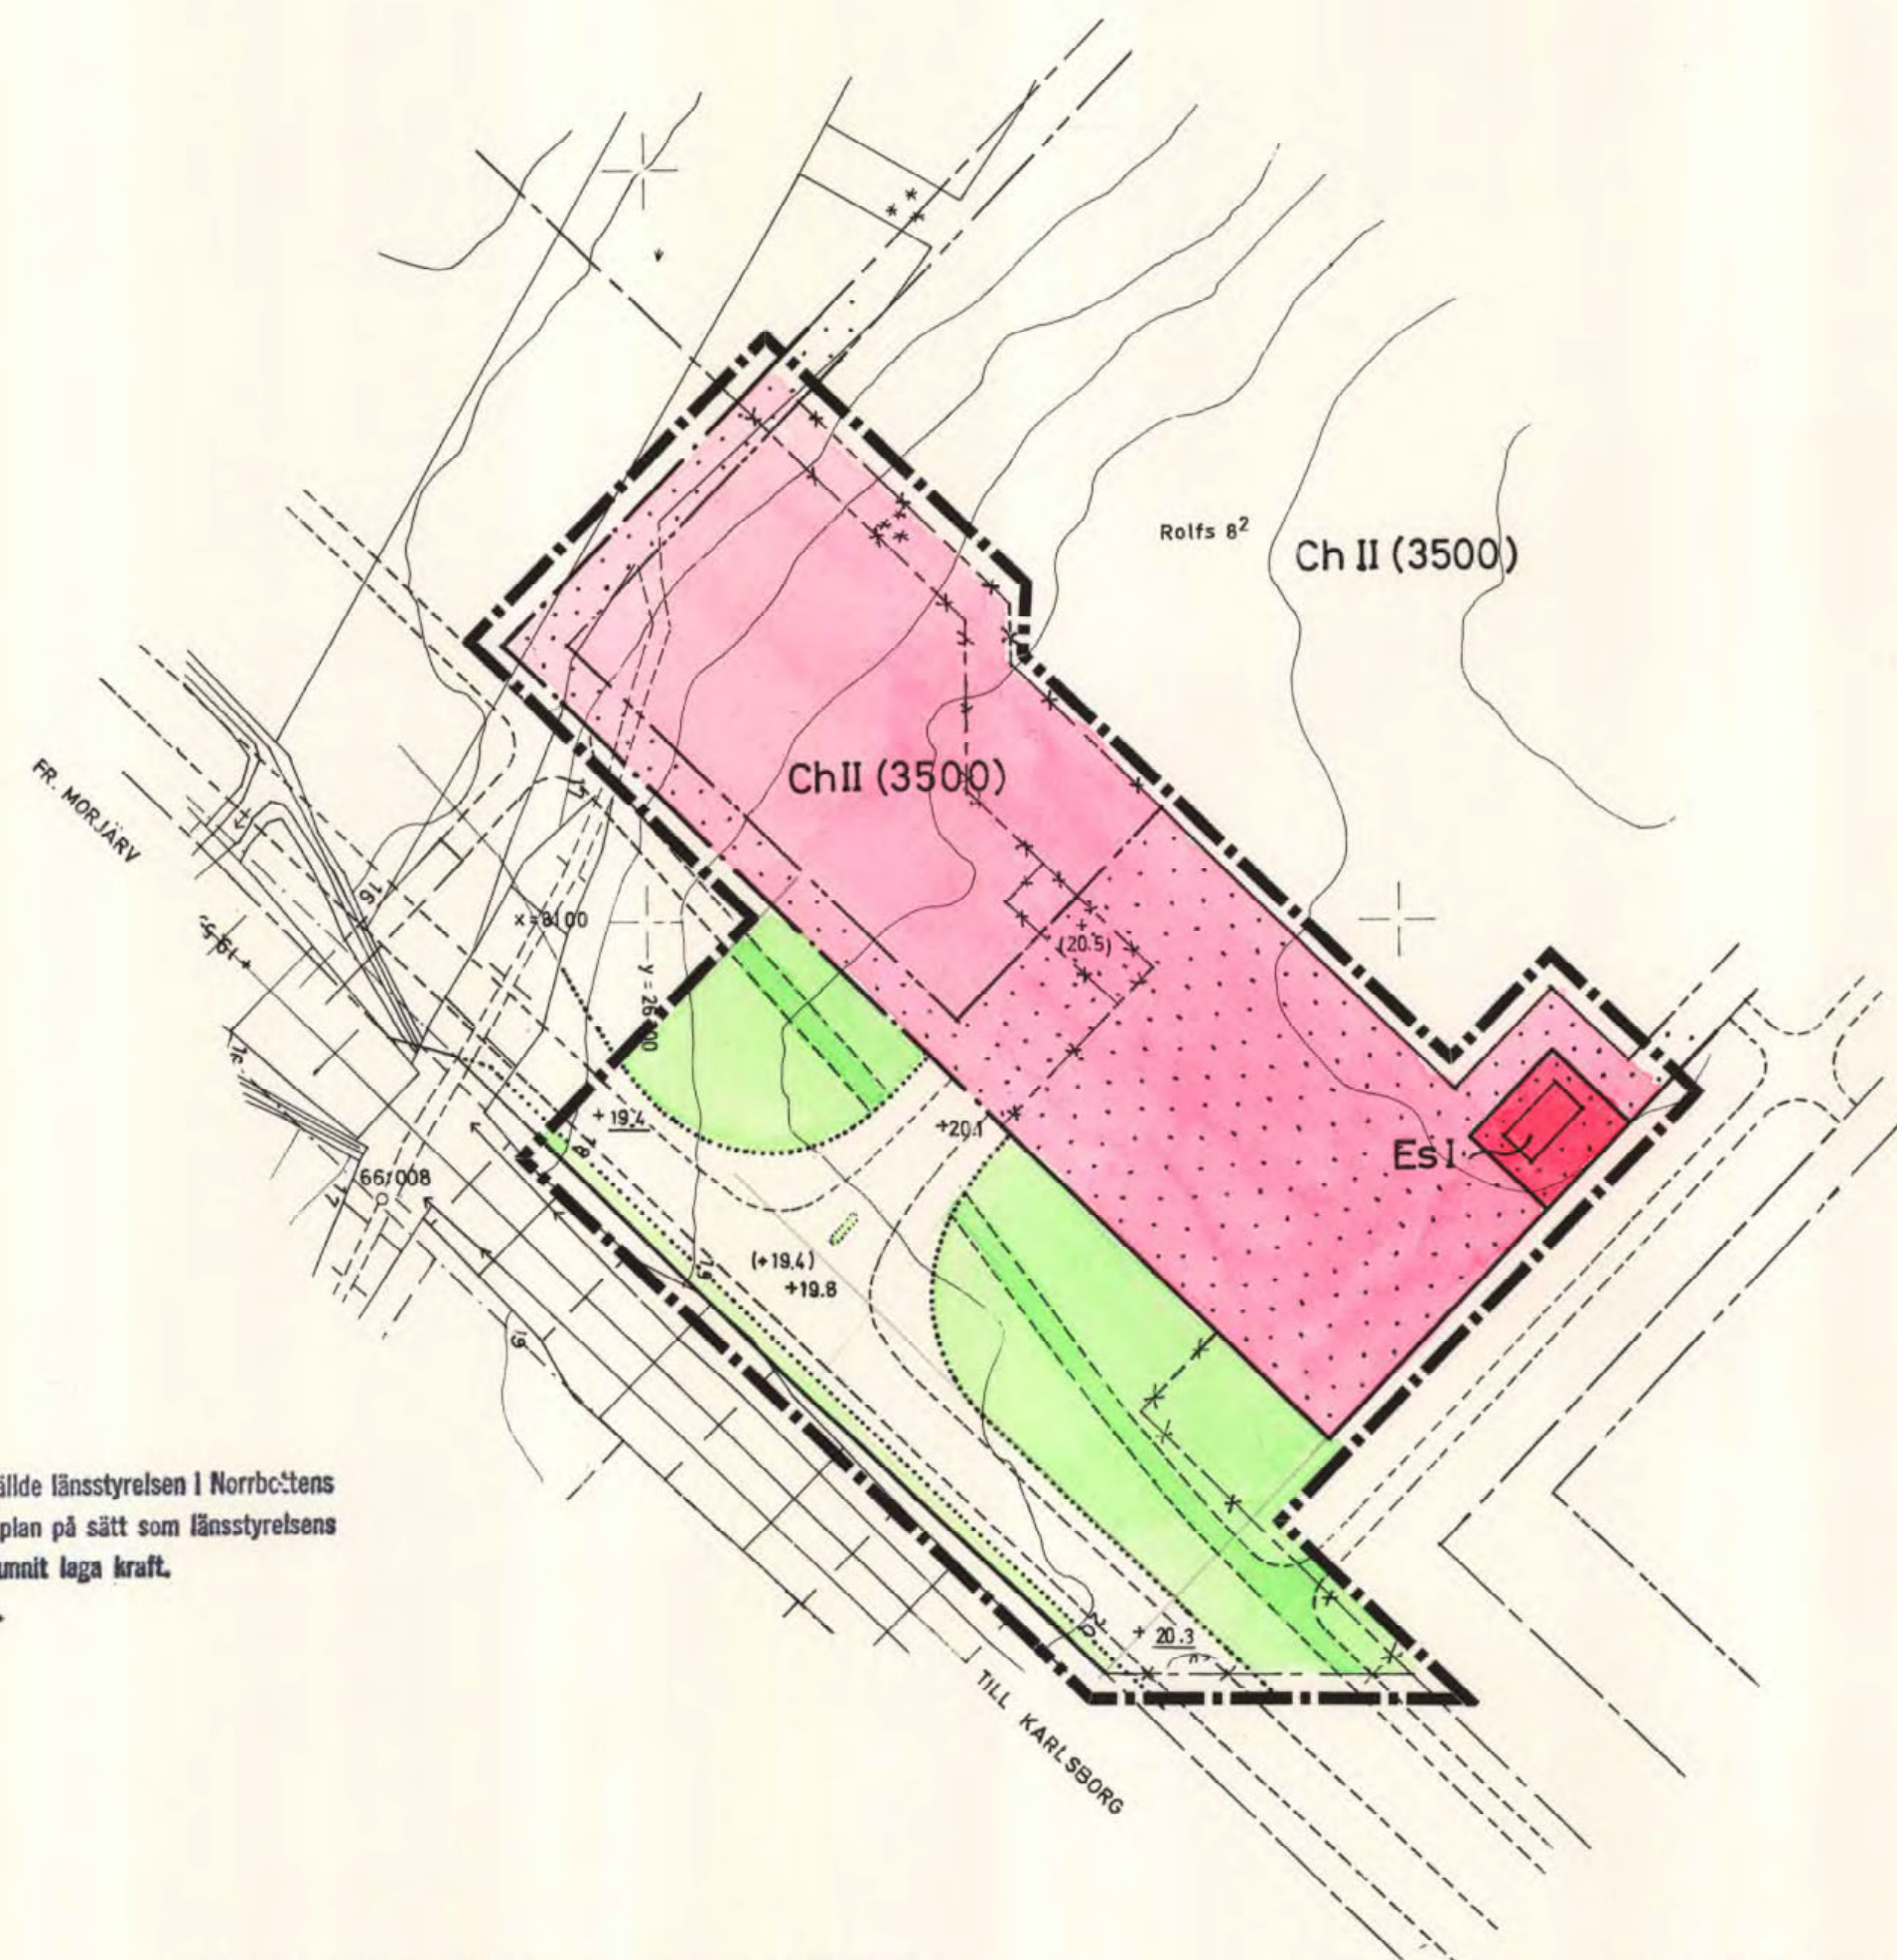

Dir. 11.082.:213-78.
 År 1978, den 22 febr. fastställdes Länsstyrelsen i Norrbottens län denna stadsplan på sätt som Länsstyrelsens beslut utvisar. Beslutet har vunnit laga kraft.
 Luleå den 22 febr. 1978.
 Eva Olsson
 Eva Olsson

GRUNDKARTAN UPPRÄTTAD GENOM UTRAG UR KALIX KOMMUNS PRIMÄRKARTEVERK ÅR 1977 AV TF. DISTRIKTSLANTM. U. OLMÅRS I KALIX
 GÄLLANDE PLANER TOLKADE AV PLANFÖRFATTAREN
 FASTIGHETSREDOVISNINGEN HÄNFÖR SIG TILL 1977-06-10

TILLHÖR KOMMUNFULLM. I KALIX KOMMUN PROTOKOLL 1977-12-16 § 209 BETYGAS PÅ TJÄNSTENS VÄGNAR:
 Birger Nyström
 Birger Nyström
 Kanslichef

25-P78/19

kopian överensstämmer med originalet betygat Kalix den 19.1.1978. Inom Inmugård Gunnar Widgren

