



Registrering
Datum
2008-07-03
Införing i fastighetsregistret har verkställt
För lantmäterimyndigheten
Anu-Kristi Björklom

PLANHANDLINGAR
plankarta
planbeskrivning
genomförandebeskrivning
fastighetsförteckning
grundkarta

BESLUTSDATUM
Antagen: 2007-10-23
Av: Plan- och miljönämnden
Beslutet har vunnit laga kraft:
2008-04-24

Att kopian överensstämmer
med originalet betygas
Anu-Kristi Björklom

PLANBESTÄMMELSER

Följande gäller inom områden med nedanstående beteckningar. Där beteckning saknas gäller bestämmelsen inom hela planområdet. Endast angiven användning och utformning är tillåten.

GRÄNSBETECKNINGAR

- Linje ritad 3 meter utanför planområdets gräns
- - - - - Användningsgräns
- · - · - · - Egenskapsgräns
- Illustration (ej juridiskt bindande)

ANVÄNDNING AV MARK OCH VATTEN

Allmänna platser

- L-GATA** Lokalgata
- NATUR** Naturområde

Kvartersmark

- B** Bostäder
- V** Hamnområde för småbåtshamn med därmed samhörigt ändamål

Vattenområde

- WV** Småbåtshamn

UTNYTTJANDEGRAD OCH FASTIGHETSINDELNING

- e1 Största tillåtna byggnadsarea är 125 kvm. Tomtplatsernas areal skall ej understiga 1500 kvm
- e2 Endast en huvudbyggnad får uppföras inom varje tomtplats.
- e3 Största tillåtna byggnadsarea är 200 kvm varav varje enskilt båthus högst 18 kvm

BEGRÄNSNING AV MARKENS BEBYGGANDE

- · · · · Marken får inte bebyggas

PLACERING; UTFORMNING; UTFÖRANDE

- I Högsta antal våningar.
- p1 Byggnader skall placeras minst 4,5 meter från tomtgränsen.

ADMINISTRATIVA BESTÄMMELSER

Genomförandetiden slutar 15 år efter det att planen vunnit laga kraft.
Huvudmannskapet för allmän plats är enskilt.

Detaljplan för
Del av Siknäs 7:8

KALIX KOMMUN
Kalix i september 2007

NORRBOTTENS LÄN

Lars Suo
Lars Suo

Airi Bomström
Airi Bomström

Grundkartan upprättad 2006-05-15
Lantmäterimyndigheten i Kalix

Fastighetsredovisningen avser förhållandena 2006-09-05
Grundkartans information baseras i huvudsak på
fotogrammetrisk kartering.

Koordinatsystem i plan: RT 90 2.5 GON V 01-15
Koordinatsystem i höjd: RH70
Måtklass: III

TECKENFÖRKLARING


- Fastighetsgräns
- Siknäs 7:8 Fastighetsbeteckning
- o Gränspunkt
- ⊠ Bostadshus
- ⊞ Uthus
- Elledning luft
- o Elstolpe
- Väg
- Strand
- Vattendragsnamn
- ⋈ Kürr
- Ågslag
- Höjokurva
- Avvägd höjd

0 20 40 60 80 100 120 140 160 180 200 meter

Skala 1:2000 vid ritning i A1-format



Orienteringskarta

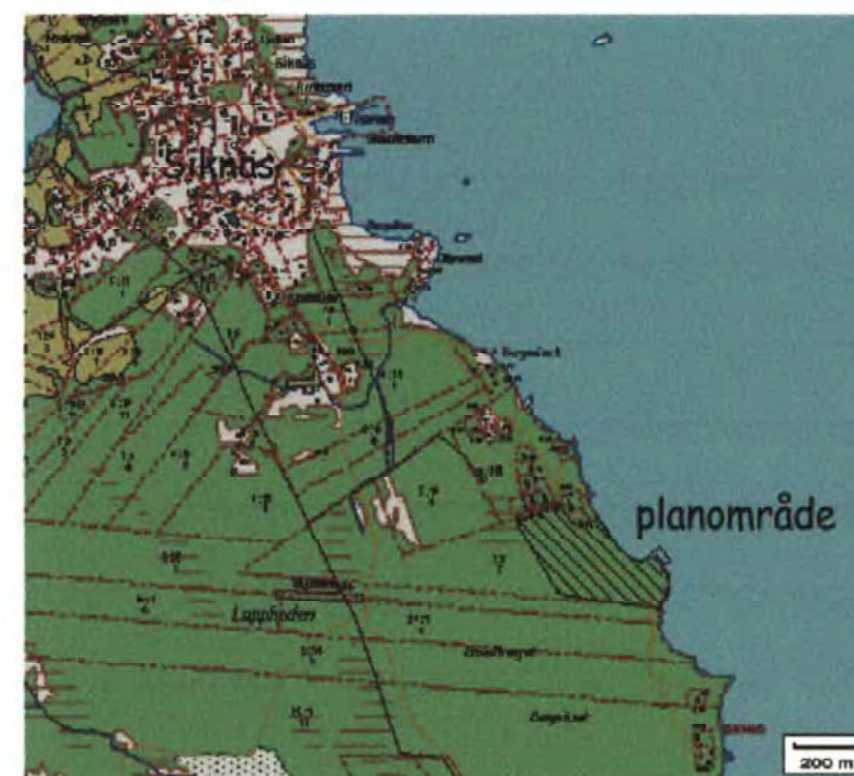

2514-208/4