

KOPIA

Förslag till byggnadsplan  
för fritidsbebyggelse  
för del av fastigheten  
RÄNÄSUDDEN 1:2  
i Nederkalix socken, Kalix kommun  
av Norrbottens län

upprättat å lantmäteriets specialenhet  
i Luleå år 1969 av

Svante Astermo  
Lantmätare / Stig Oveland  
ingenjör

Detta byggnadsplaneförslag har antagits  
av kommunalfullmäktige i Kalix kommun  
den 26 september 1969, §139, betygar:

Birger Nyström  
Birger Nyström  
Kanslichef

Beteckningar:

- Byggnadsplanegräns
- — — Områdesgräns
- — — Bestämmelsegräns
- ..... Gränslinjer ej avsedda att fastställas
- Allmän plats, vägmark
- Allmän plats, park eller dylikt
- BF Område för bostadsändamål, fristående hus
- Th Område för hamnområde
- Rb Område för badändamål
- Vb Vattenområde
- Mark som ej får bebyggas
- I Antal våningar
- Föreslagen byggnadsplats
- u Mark tillgänglig för underjordiska ledningar

Grundkartan upprättad på fotogrammetrisk väg år 1965 samt  
kompletterad genom mätning på marken år 1968.

Höjdsystem: vattenytan vid fotograferingstillfället.

Fastighetsredovisningen avser förhållandena den 15/5 1969.

Svante Astermo  
lantmätare

Skala 1:2 000

20 0 100 200 meter

11.082-269-71.

År 1971 den 24 augusti genom numera lagakraftvunnet beslut  
fastställde länsstyrelsen i Norrbottens län den byggnadsplan  
för del av fastigheten Ränäsudden 1:2 inom Kalix kommun, den-  
na karta avser (undantag se länsstyrelsens beslut); betygar

Luleå den 18 oktober 1971.

På tjänstens vägnar  
Gunnar Josefsson  
Gunnar Josefsson



kopian överensstämmer  
med originalet; betygar:  
Kalix den 19/11/1971

Gunnar Josefsson  
Gunnar Josefsson

25-NKX-4589



KOPIA

Förslag till byggnadsplan  
för fritidsbebyggelse  
för del av fastigheten  
RÅNÄSUDDEN 1:2  
i Nederkalix socken, Kalix kommun  
av Norrbottens län

upprättat å lantmäteriets specialenhet  
i Luleå år 1969 av

Svante Asterno  
Lantmätare / Stig Oveland  
ingenjör

Detta byggnadsplaneförslag har antagits  
av kommunalfullmäktige i Kalix kommun  
den 26 september 1969, §139, betygar:

Birger Nyström  
Birger Nyström  
Kanslichef

Beteckningar:

- Byggnadsplanegräns
- — — Områdesgräns
- — — Bestämelsegräns
- ..... Gränslinjer ej avsedda att fastställas
- Allmän plats, vägmark
- Allmän plats, park eller dylikt
- BF Område för bostadsändamål, fristående hus
- Th Område för hamnområde
- Rb Område för badändamål
- Vb Vattenområde
- Mark som ej får bebyggas
- I Antal våningar
- Föreslagen byggnadsplats
- u Mark tillgänglig för underjordiska ledningar
- Förordnande enl 113 § Byggnadslagen

Grundkartan upprättad på fotogrammetrisk väg år 1965 samt  
kompletterad genom mätning på marken år 1968.

Höjdsystem: vattenytan vid fotograferingstillfället.

Fastighetsredovisningen avser förhållandena den 15/5 1969.


Svante Asterno  
lantmätare

Skala 1:2000

20 0 100 200 meter

11.082-269-71.

Tillhör länsstyrelsens i Norrbottens län beslut  
den 24 aug. 1971 i ovan  
angivna ärende, betygar.  
Gunnar Josefsson  
Gunnar Josefsson

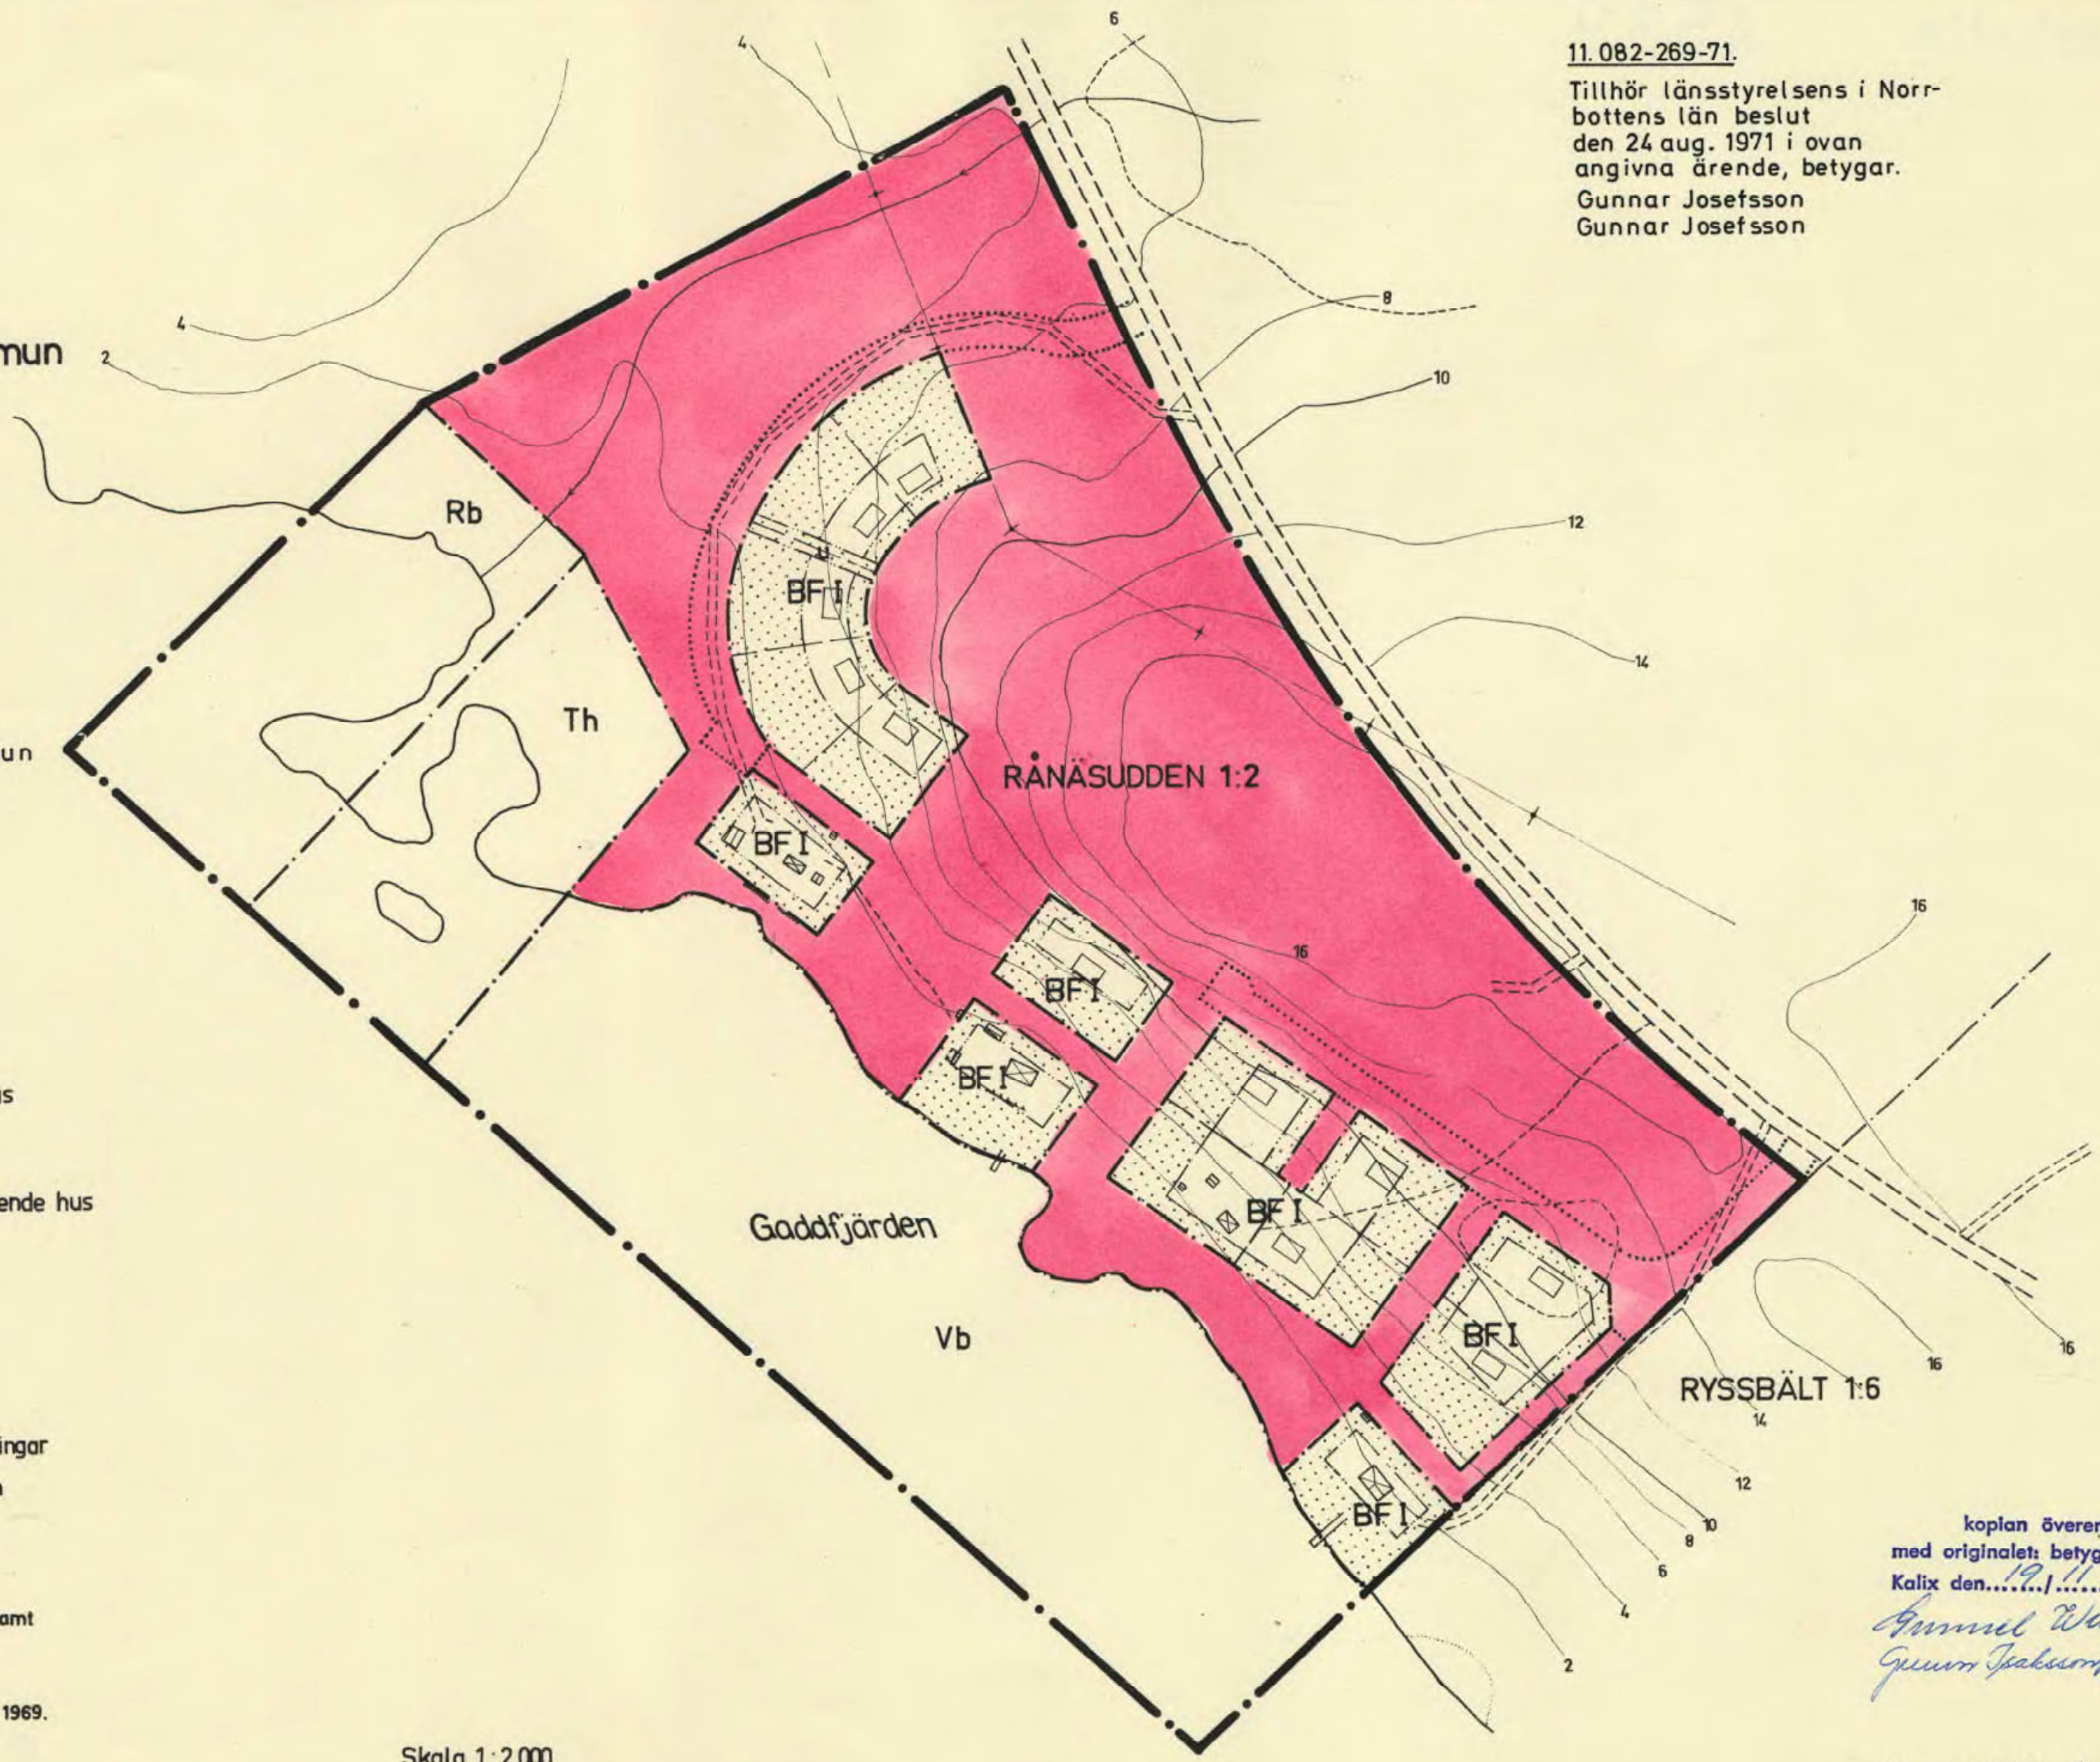

koplan överensstämmer  
med originalet; betygar  
Kalix den 19/11 1971  
Gunnar Josefsson  
Gunnar Josefsson

25-NKX-4589