

KOPIA

FÖRSLAG TILL BYGGNADSPÅN FÖR FRITIDSBEBYGGELSE Å FINSKÖREN

I KALIX KOMMUN, NORRBOTTENS LÄN
UPPRÄTTAT INOM KALIX LANTMÄTERIDISTRIKT
ÅR 1969

Carl Gustaf Larsson

CARL GUSTAF LARSSON
DISTRIKTLANTMÄTARE

Stig Oveland

STIG OVELAND
INGENJÖR

GRUNDKARTEBETECKNINGAR:

- TRAKTGRÄNS
- FASTIGHETSGRÄNS
- - - GÅNGSTIG
- ~ NIVÅKURVOR
- STRANDLINJE
- ☒ BOSTADSHUS
- ☐ UTHUS
- ** BARRSKOG

LÄGENÖN TRAKTNAMN
14:45 FASTIGHETS REGISTERBETECKNING

BYGGNADSPÅNEBETECKNINGAR:

- BYGGNADSPÅNEGRÄNS
- OMRÅDEGRÄNS
- BESTÄMMELSEGRÄNS
- - - ILLUSTRATIONS LINJE, EJ AVSEDD
ATT FASTSTÄLLAS
- ALLMÄN PLATS, PARK EL. DYL.
- BF OMRÅDE FÖR BOSTADSÄNDAMÅL, FRISTÅENDE HUS
- Vb VATTENOMRÅDE
- I MARK SOM EJ FÅR BEBYGGAS
- I ANTAL VÅNINGAR

GRUNDKARTAN UPPRÄTTAD GENOM FOTOGRAMMETRISK BEARBETNING
AV STANDARDFLYGBILDER SAMT KOMPLETTERAD GENOM MÄTNING PÅ
MARKEN AV KALIX LANTMÄTERIDISTRIKT ÅR 1969.
FASTIGHETSREDOVISNINGEN HÄNFÖR SIG TILL DEN 10.12.1969

Carl Gustaf Larsson

CARL GUSTAF LARSSON
DISTRIKTLANTMÄTARE

SKALA 1:2 000
20 0 20 40 60 80 100 200 METER

11.082-1109-71

År 1971 den 3 september fastställde länsstyrelsen i Norrbottens
län den byggnadsplan för fritidsbebyggelse på Finskören i
Kalix kommun denna karta avser; betygar

Luleå som ovan.
Ingvar Sandberg
Ingvar Sandberg


Kopian överensstämmer
med originalet; betygar:
Kalix den.../.../1971

Samuel Widgren
Guon Jakobson

Tillhör kommunalfullmäktiges i Kalix
kommun protokoll 27/5 1970 § 92
betygar,
På tjänstens vägnar:
Birger Nyström

REGISTRERING
Datum
1972-04-14
Införing i fastighetsregistret har
verkställts beträffande

För fastighetsregistermyndigheten
Jim Widmark

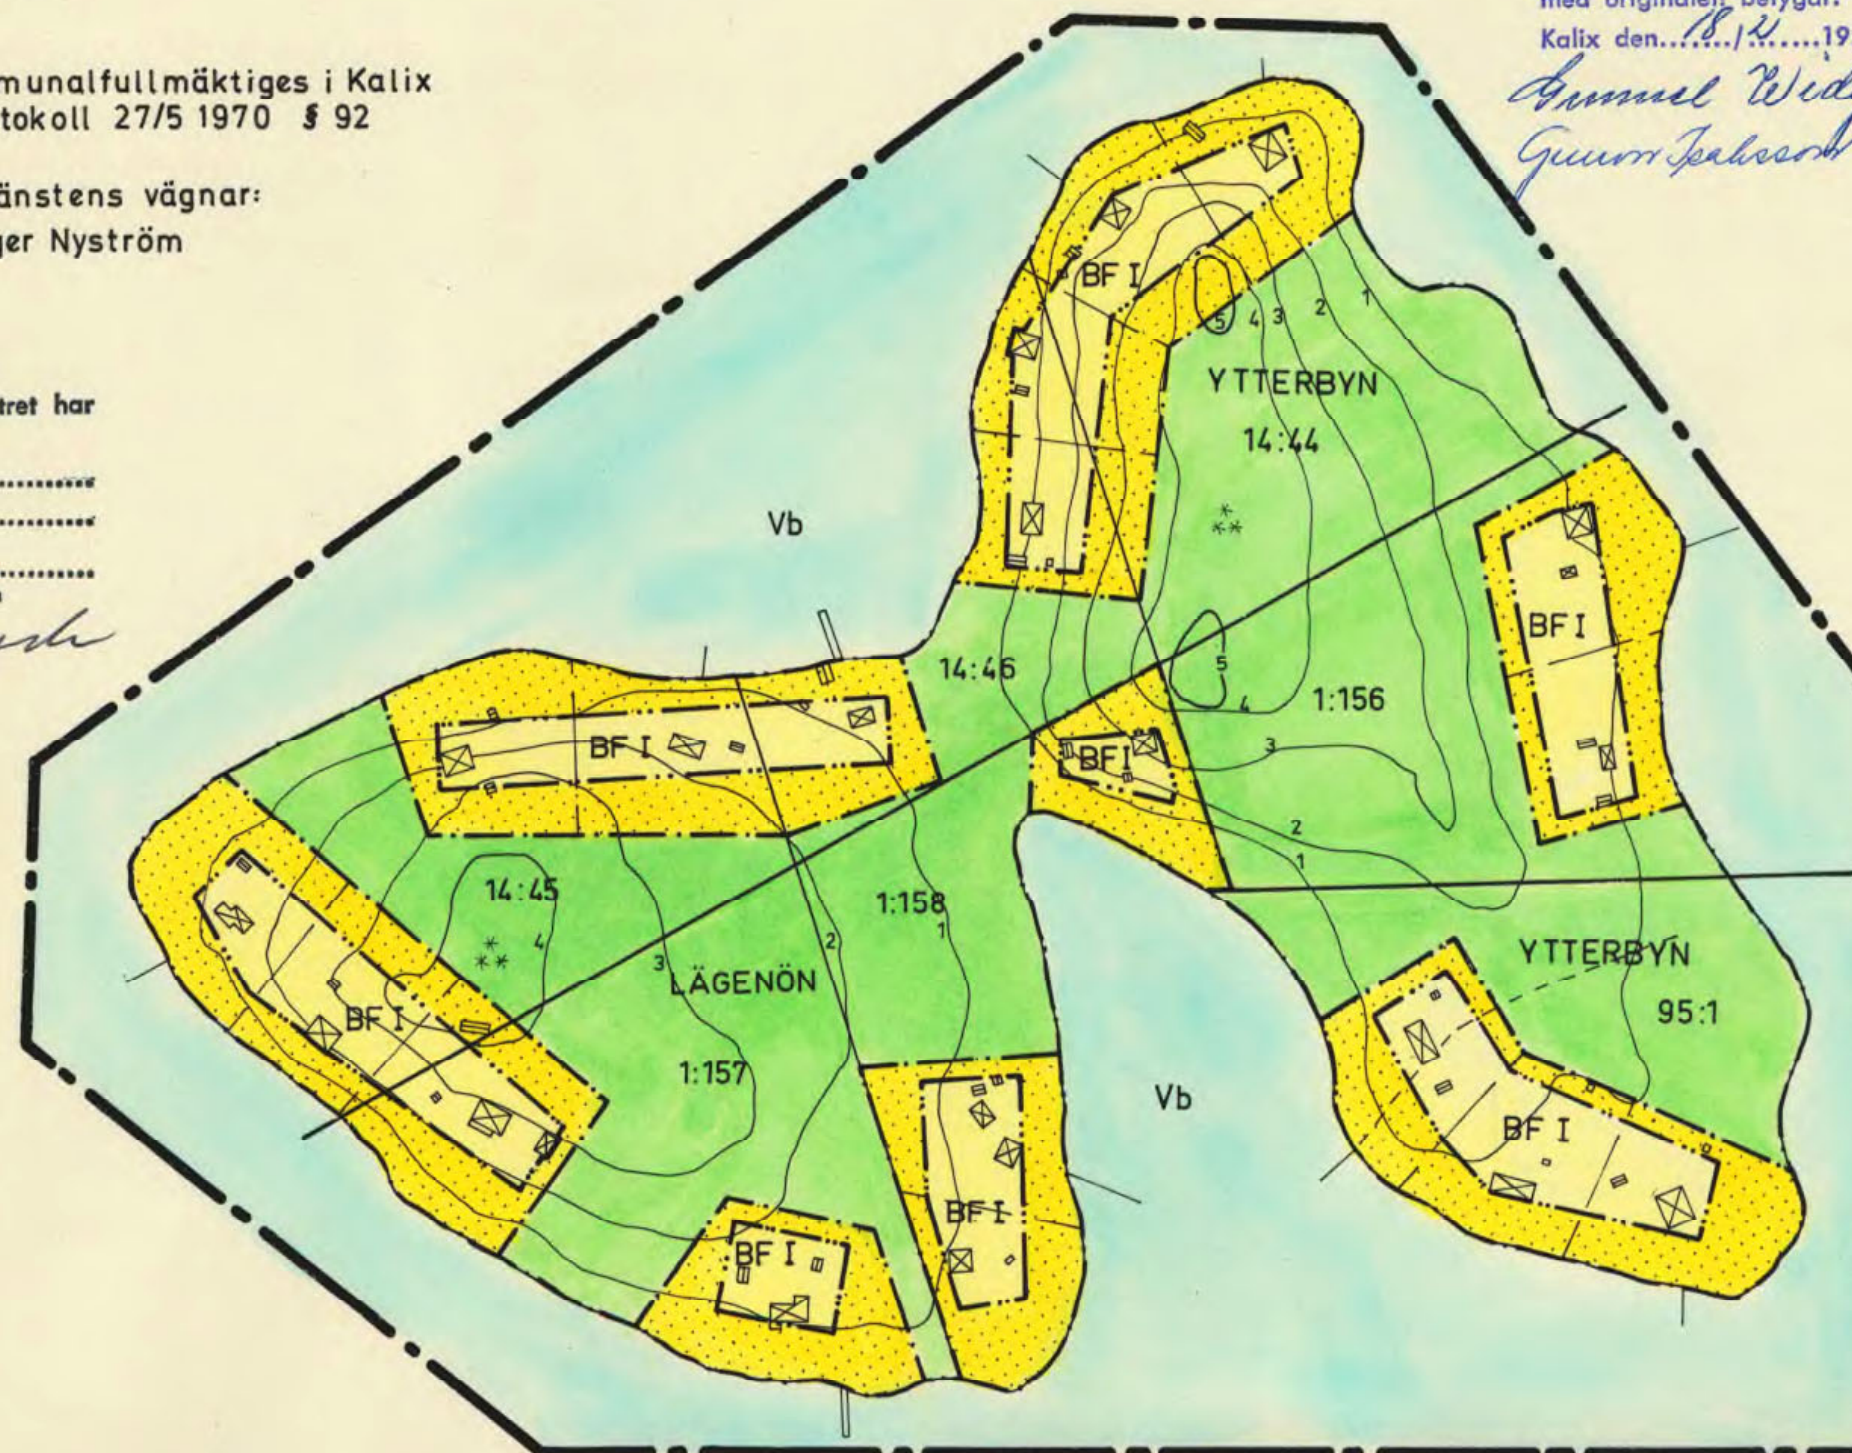

25-NKX-4590

EKK KALIX 2h

KOPIA

FÖRSLAG TILL BYGGNADSPÅN FÖR FRITIDSBEBYGGELSE Å FINSKÖREN

I KALIX KOMMUN, NORRBOTTENS LÄN
UPPRÄTTAT INOM KALIX LANTMÄTERIDISTRIKT
ÅR 1969

Carl Gustaf Larsson

CARL GUSTAF LARSSON
DISTRIKTLANTMÄTARE

Stig Oveland

STIG OVELAND
INGENJÖR

11.082-1109-71

Tillhör länsstyrelsen i Norrbottens
län beslut den 3 sept. 1971 i ovan
angivna ärende, betygar.

Ingvar Sandberg
Ingvar Sandberg

OMRÅDE FÖR VILKET FÖRORDNANDE
ENL 113§ BYGGNADSLAGEN FÖRESLÅS

GRUNDKARTEBETECKNINGAR:

- TRAKTGRÄNS
- FASTIGHETSGRÄNS
- - - GÅNGSTIG
- 6
5
4 NIVÅKURVOR
- STRANDLINJE
- ☒ BOSTADSHUS
- ☐ UTHUS
- ** BARRSKOG
- LÄGENÖN TRAKTNAMN
- 14:45 FASTIGHETS REGISTERBETECKNING

BYGGNADSPÅNEBETECKNINGAR:

- BYGGNADSPÅNEGRÄNS
- OMRÅDESGRÄNS
- - - BESTÄMMELSEGRÄNS
- ILLUSTRATIONS LINJE, EJ AVSEDD
ATT FASTSTÄLLAS
- ☐ ALLMÄN PLATS, PARK EL. DYL.
- ☐ BF OMRÅDE FÖR BOSTADSÄNDAMÅL, FRISTÄENDE HUS
- ☐ Vb VATTENOMRÅDE
- ☐ MARK SOM EJ FÅR BEBYGGAS
- I ANTAL VÅNINGAR

GRUNDKARTAN UPPRÄTTAD GENOM FOTOGGRAMMETRISK BEARBETNING
AV STANDARDFLYGBILDER SAMT KOMPLETTERAD GENOM MÄTNING PÅ
MARKEN AV KALIX LANTMÄTERIDISTRIKT ÅR 1969.
FASTIGHETSREDOVISNINGEN HÄNFÖR SIG TILL DEN 10.12.1969

Carl Gustaf Larsson

CARL GUSTAF LARSSON
DISTRIKTLANTMÄTARE

SKALA 1:2 000

20 0 20 40 60 80 100 200 METER


Tillhör kommunalfullmäktiges i Kalix
kommun protokoll 27/5 1970 § 92
betygar,
På tjänstens vägnar:
Birger Nyström

REGISTRERING

Datum
1972-04-14
Införing i fastighetsregistret har
verkställts beträffande

För fastighetsregistermyndigheten

Jim Widmark
Jim Widmark

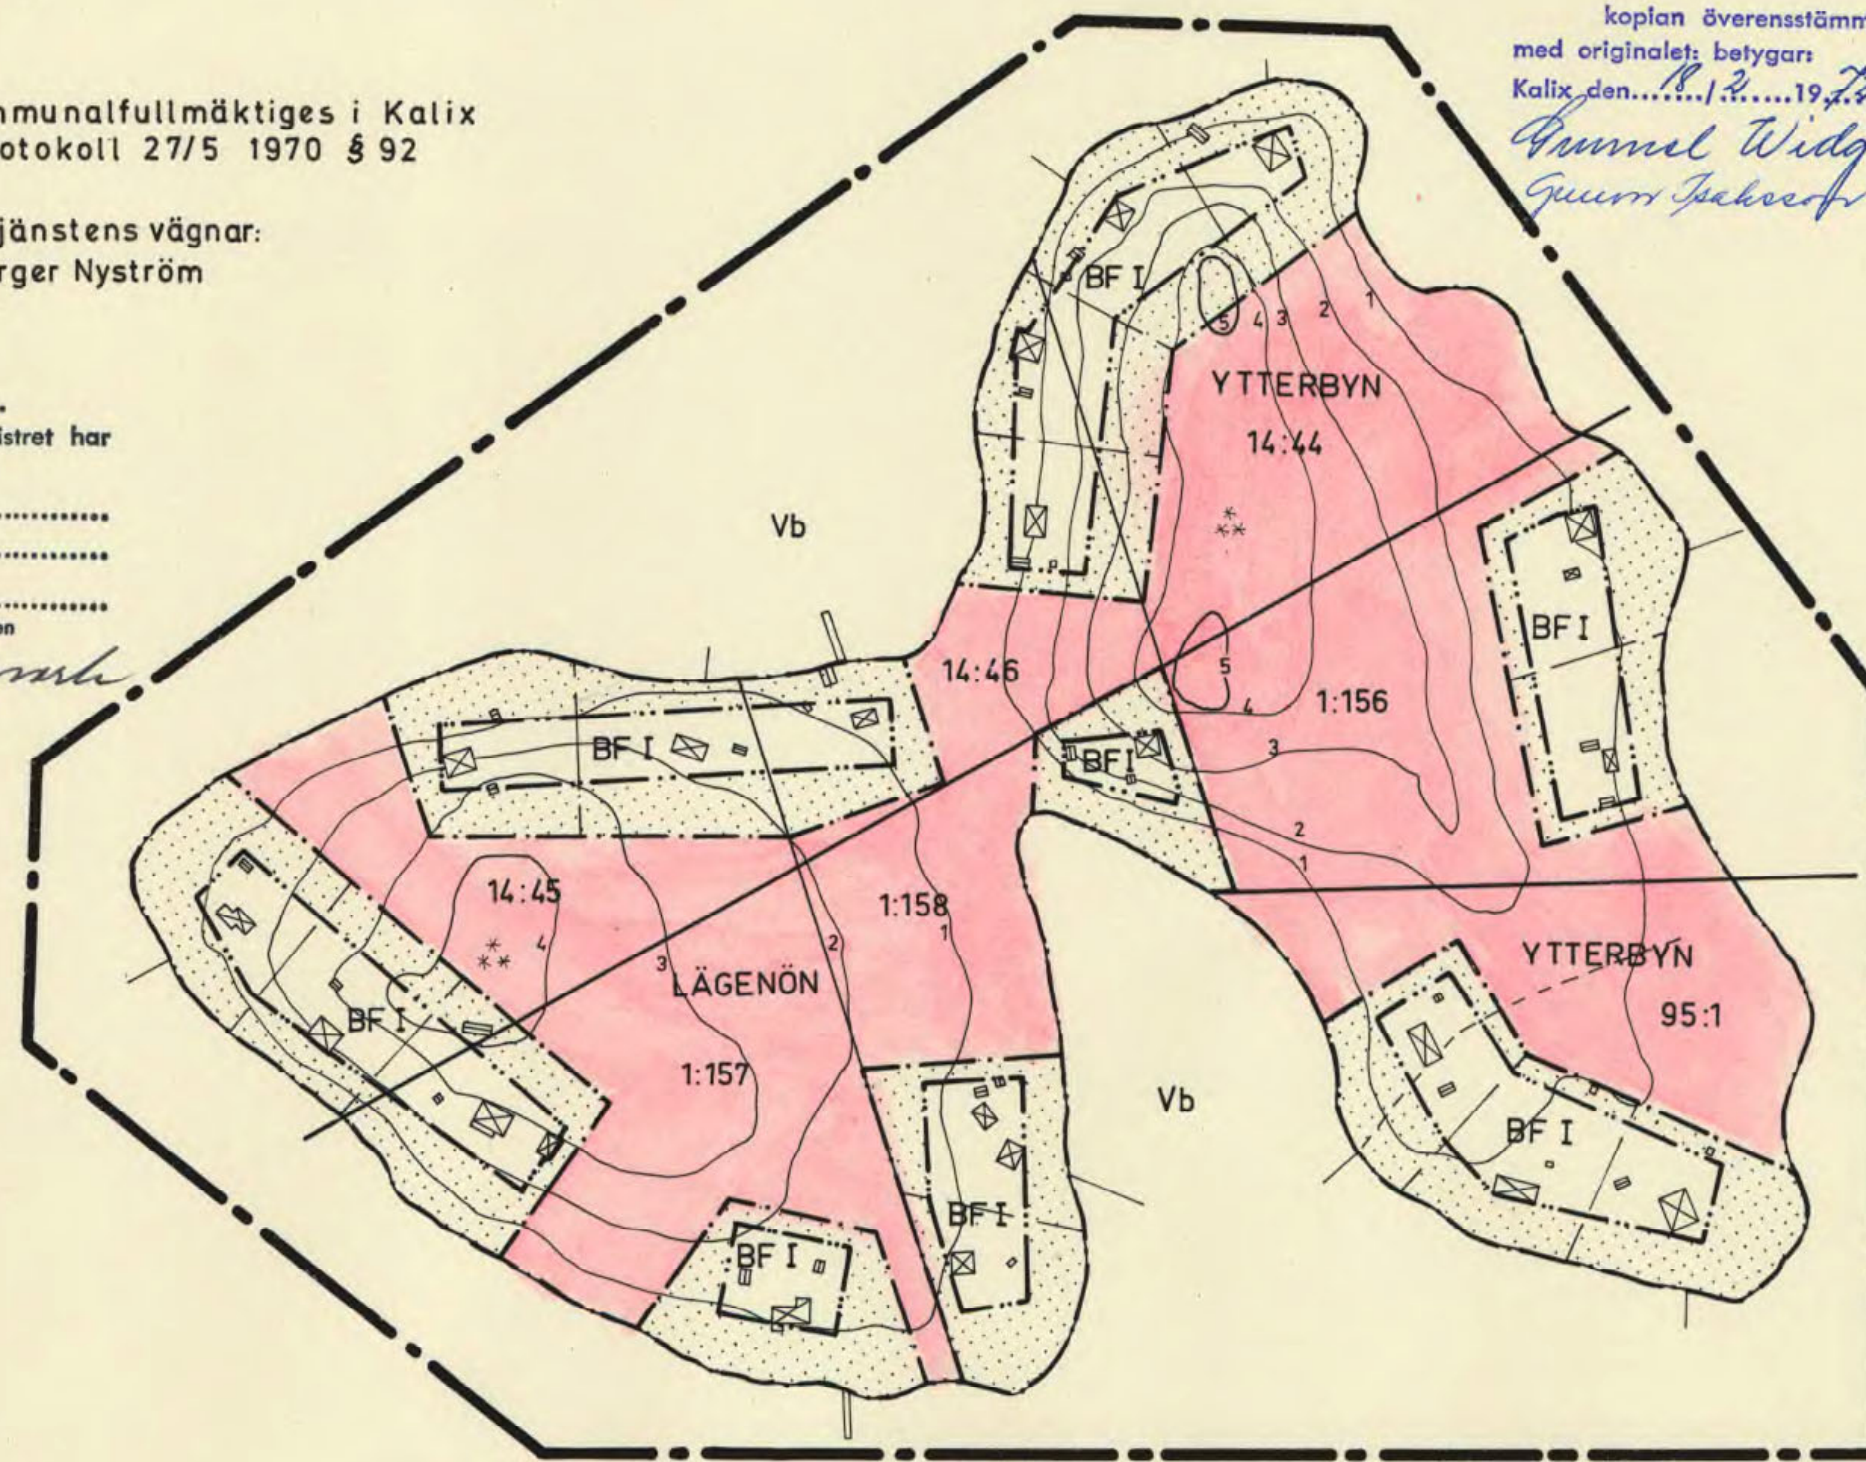

kopian överensstämmer
med originalet: betygar
Kalix den...1972...

Brunel Widgren
Guinn Johansson

EKK KALIX 2h