


PLANKARTA

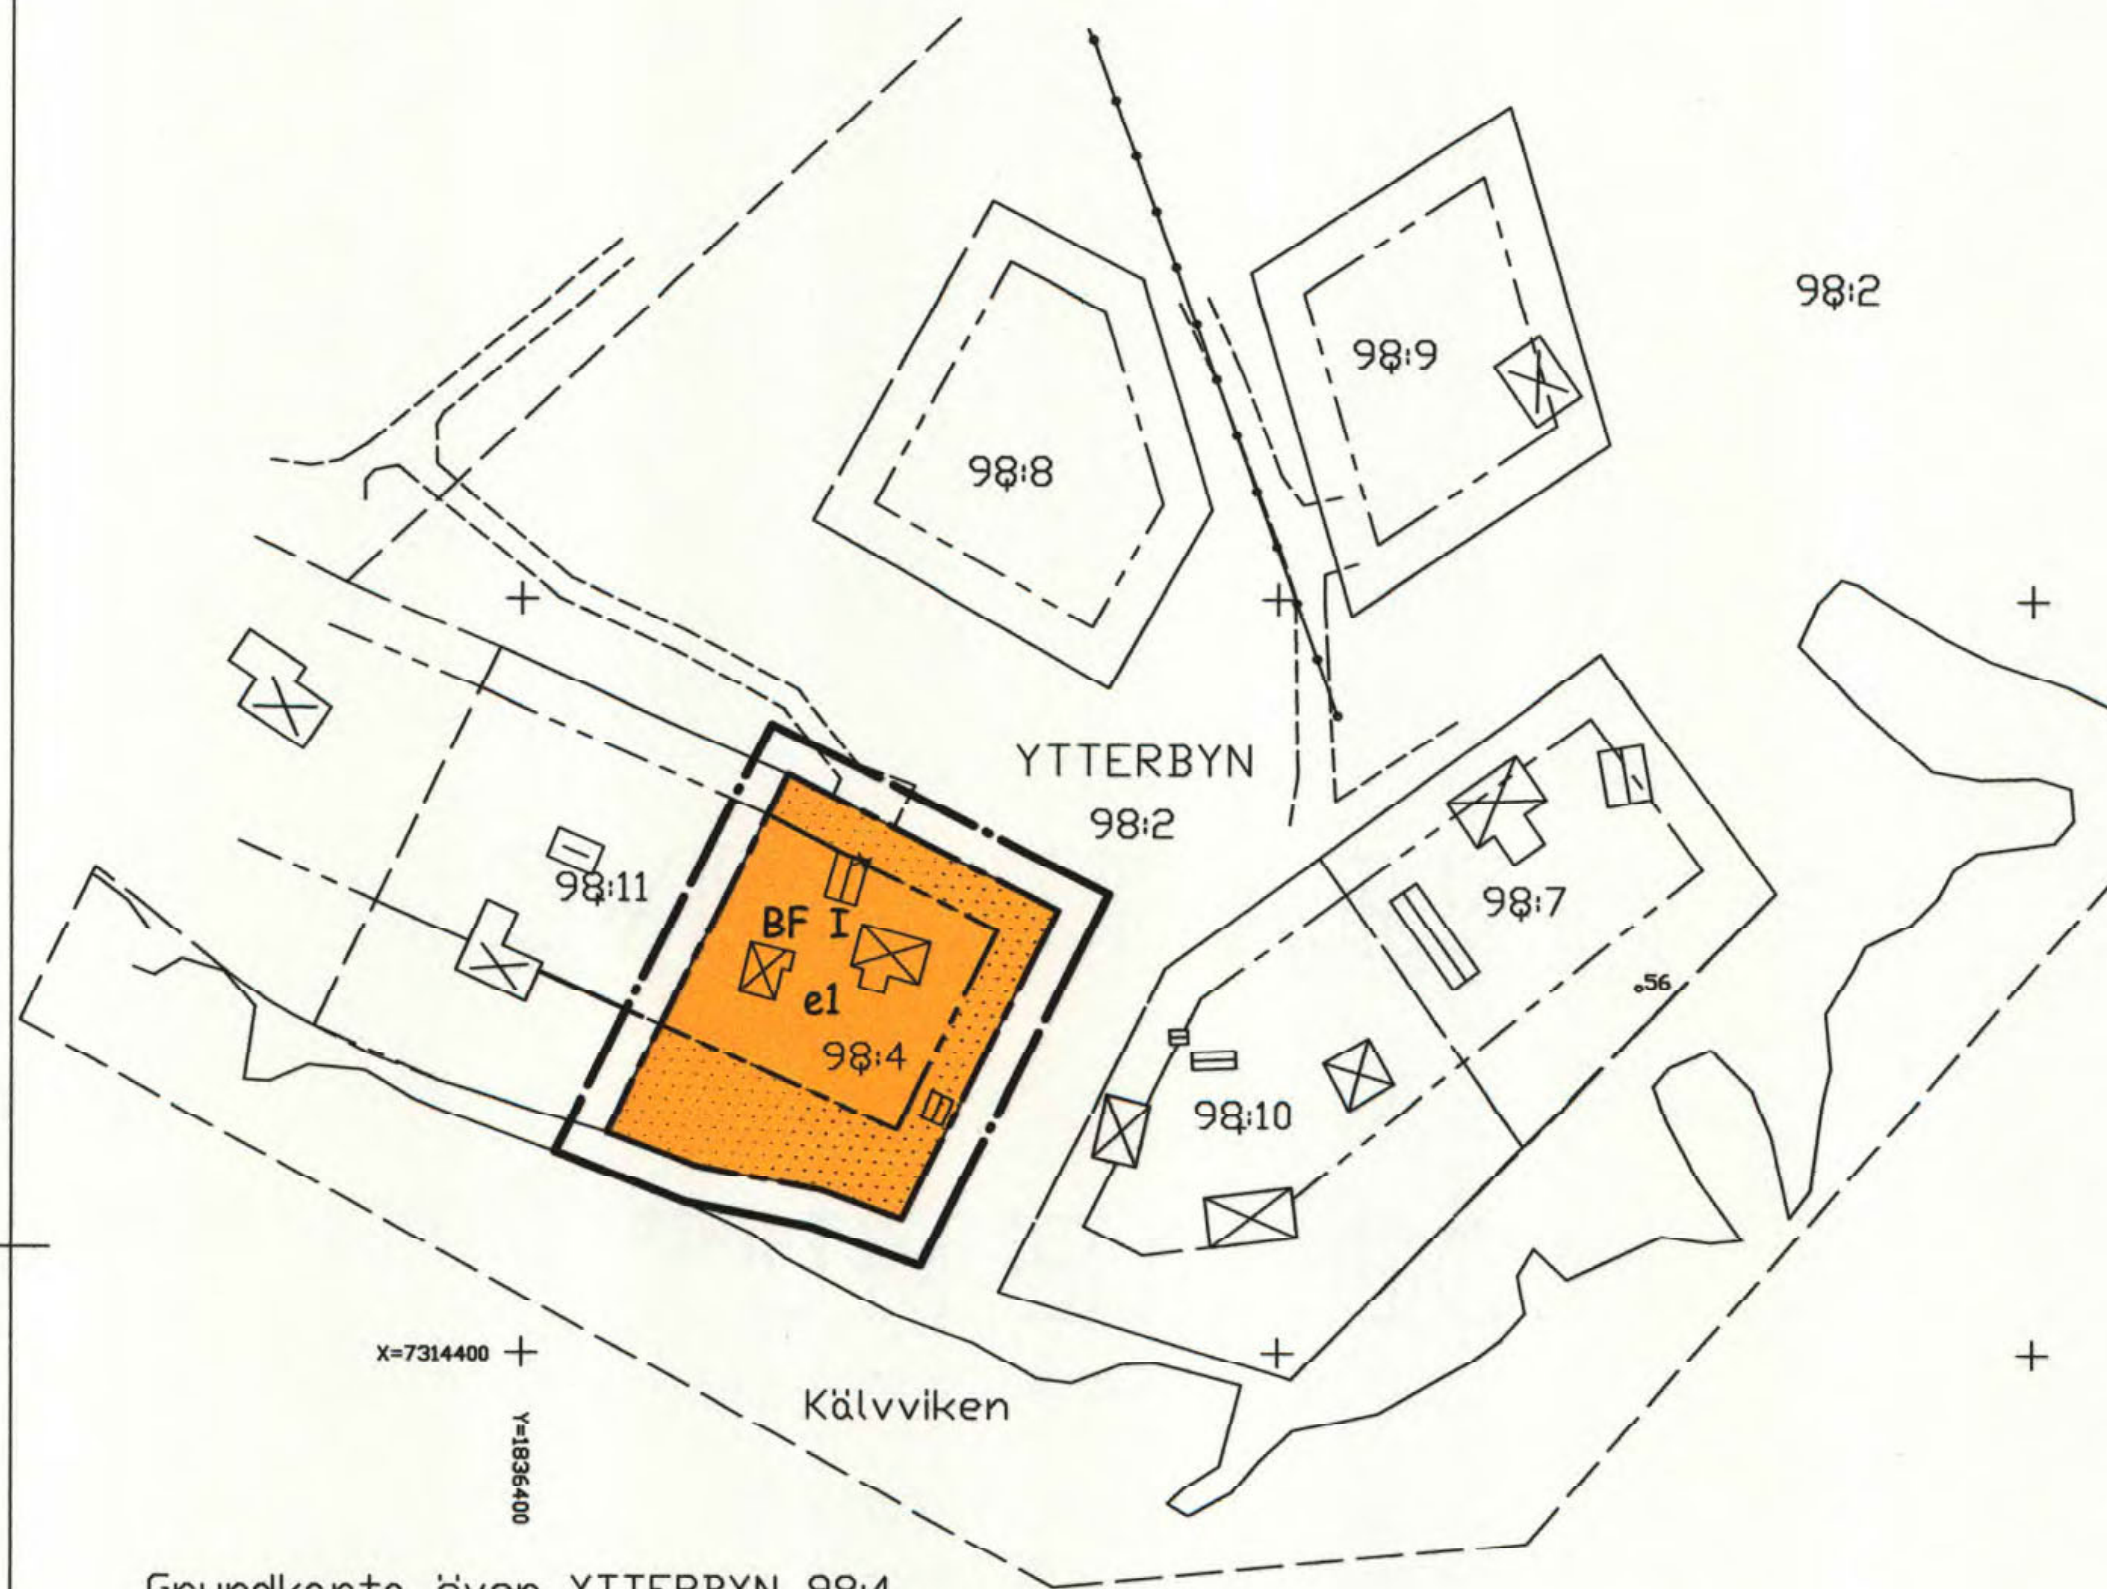

Grundkarta över YTTERBYN 98:4

Kalix kommun
2004-08-12 Ärendenr: BD04917

Teckenförklaring:

- Fastighetsgräns
- YTTERBYN 98:2 Fastighetsbeteckning
- ☒ ☒ Bostadshus, hustiv och takfat
- ☐ ☐ Uthus, hustiv och takfat
- Kraftledning
- Väg
- Strand
- Kälvviken Vattendragsnamn
- Användningsgräns
- Egenskapsgräns

Teknisk beskrivning:

Framställd genom Nymätning och kopiering från registerkarta
Koordinatkvallitet: Inre 25 mm, Yttre 3000 mm
Koordinatsystem: RT 90 2.5 GDN V 0-15
Registerkarta: 25227

Anders Ökvist
Lantmäteringen Jör

10 0 10 20 30 40 50 60 70 80 90 100 meter

Skala 1:1000



PLANHANDLINGAR
övriga handlingar som
hör till planen
planbeskrivning
genomförandebeskrivning
fastighetsförteckning
grundkarta

PLANBESTÄMMELSER

Följande gäller inom områden med nedanstående beteckningar.
Där beteckning saknas gäller bestämmelsen inom hela
planområdet. Endast angiven användning och utformning är
tillåten.

GRÄNSBETECKNINGAR

- Linje ritad 5 meter utanför planområdets gräns
- Användningsgräns
- Egenskapsgräns
- * - * - Utgående egenskapsgräns
- Illustration (ej juridiskt bindande)

ANVÄNDNING AV MARK OCH VATTEN

Kvartersmark

B Bostäder

BEGRÄNSNING AV MARKENS BEBYGGANDE

☐ Marken får inte bebyggas

PLACERING; UTFORMNING; UTFÖRANDE

I

F Fristående hus

UTNYTTJANDEGRAD OCH FASTIGHETSINDELNING

e1 Byggnadsarea totalt högst 175 kvm.

ADMINISTRATIVA BESTÄMMELSER

Genomförandetid

Genomförandetiden slutar 15 år efter det att planen vunnit
laga kraft.

BESLUTSDATUM

Antagen: 2004-09-03

Av: Plan- och miljönämnden

Beslutet har vunnit laga kraft: 2006-03-30

Detaljplan för

Ytterbyn 98:4

KALIX KOMMUN

NORRBOTTENS LÄN

Kalix i mars 2006

LARS SUO

Lars Suo

Planförfattare

Registrering
Datum
2006.09.27
Införing i fastighetsregistret har verk-
ställt
För lantmäterimyndigheten
Ann-Kristin Björklom

Att kopian överensstämmer
med originalet bekräftar
Ann-Kristin Björklom

25-P06/139