


# PLANKARTA

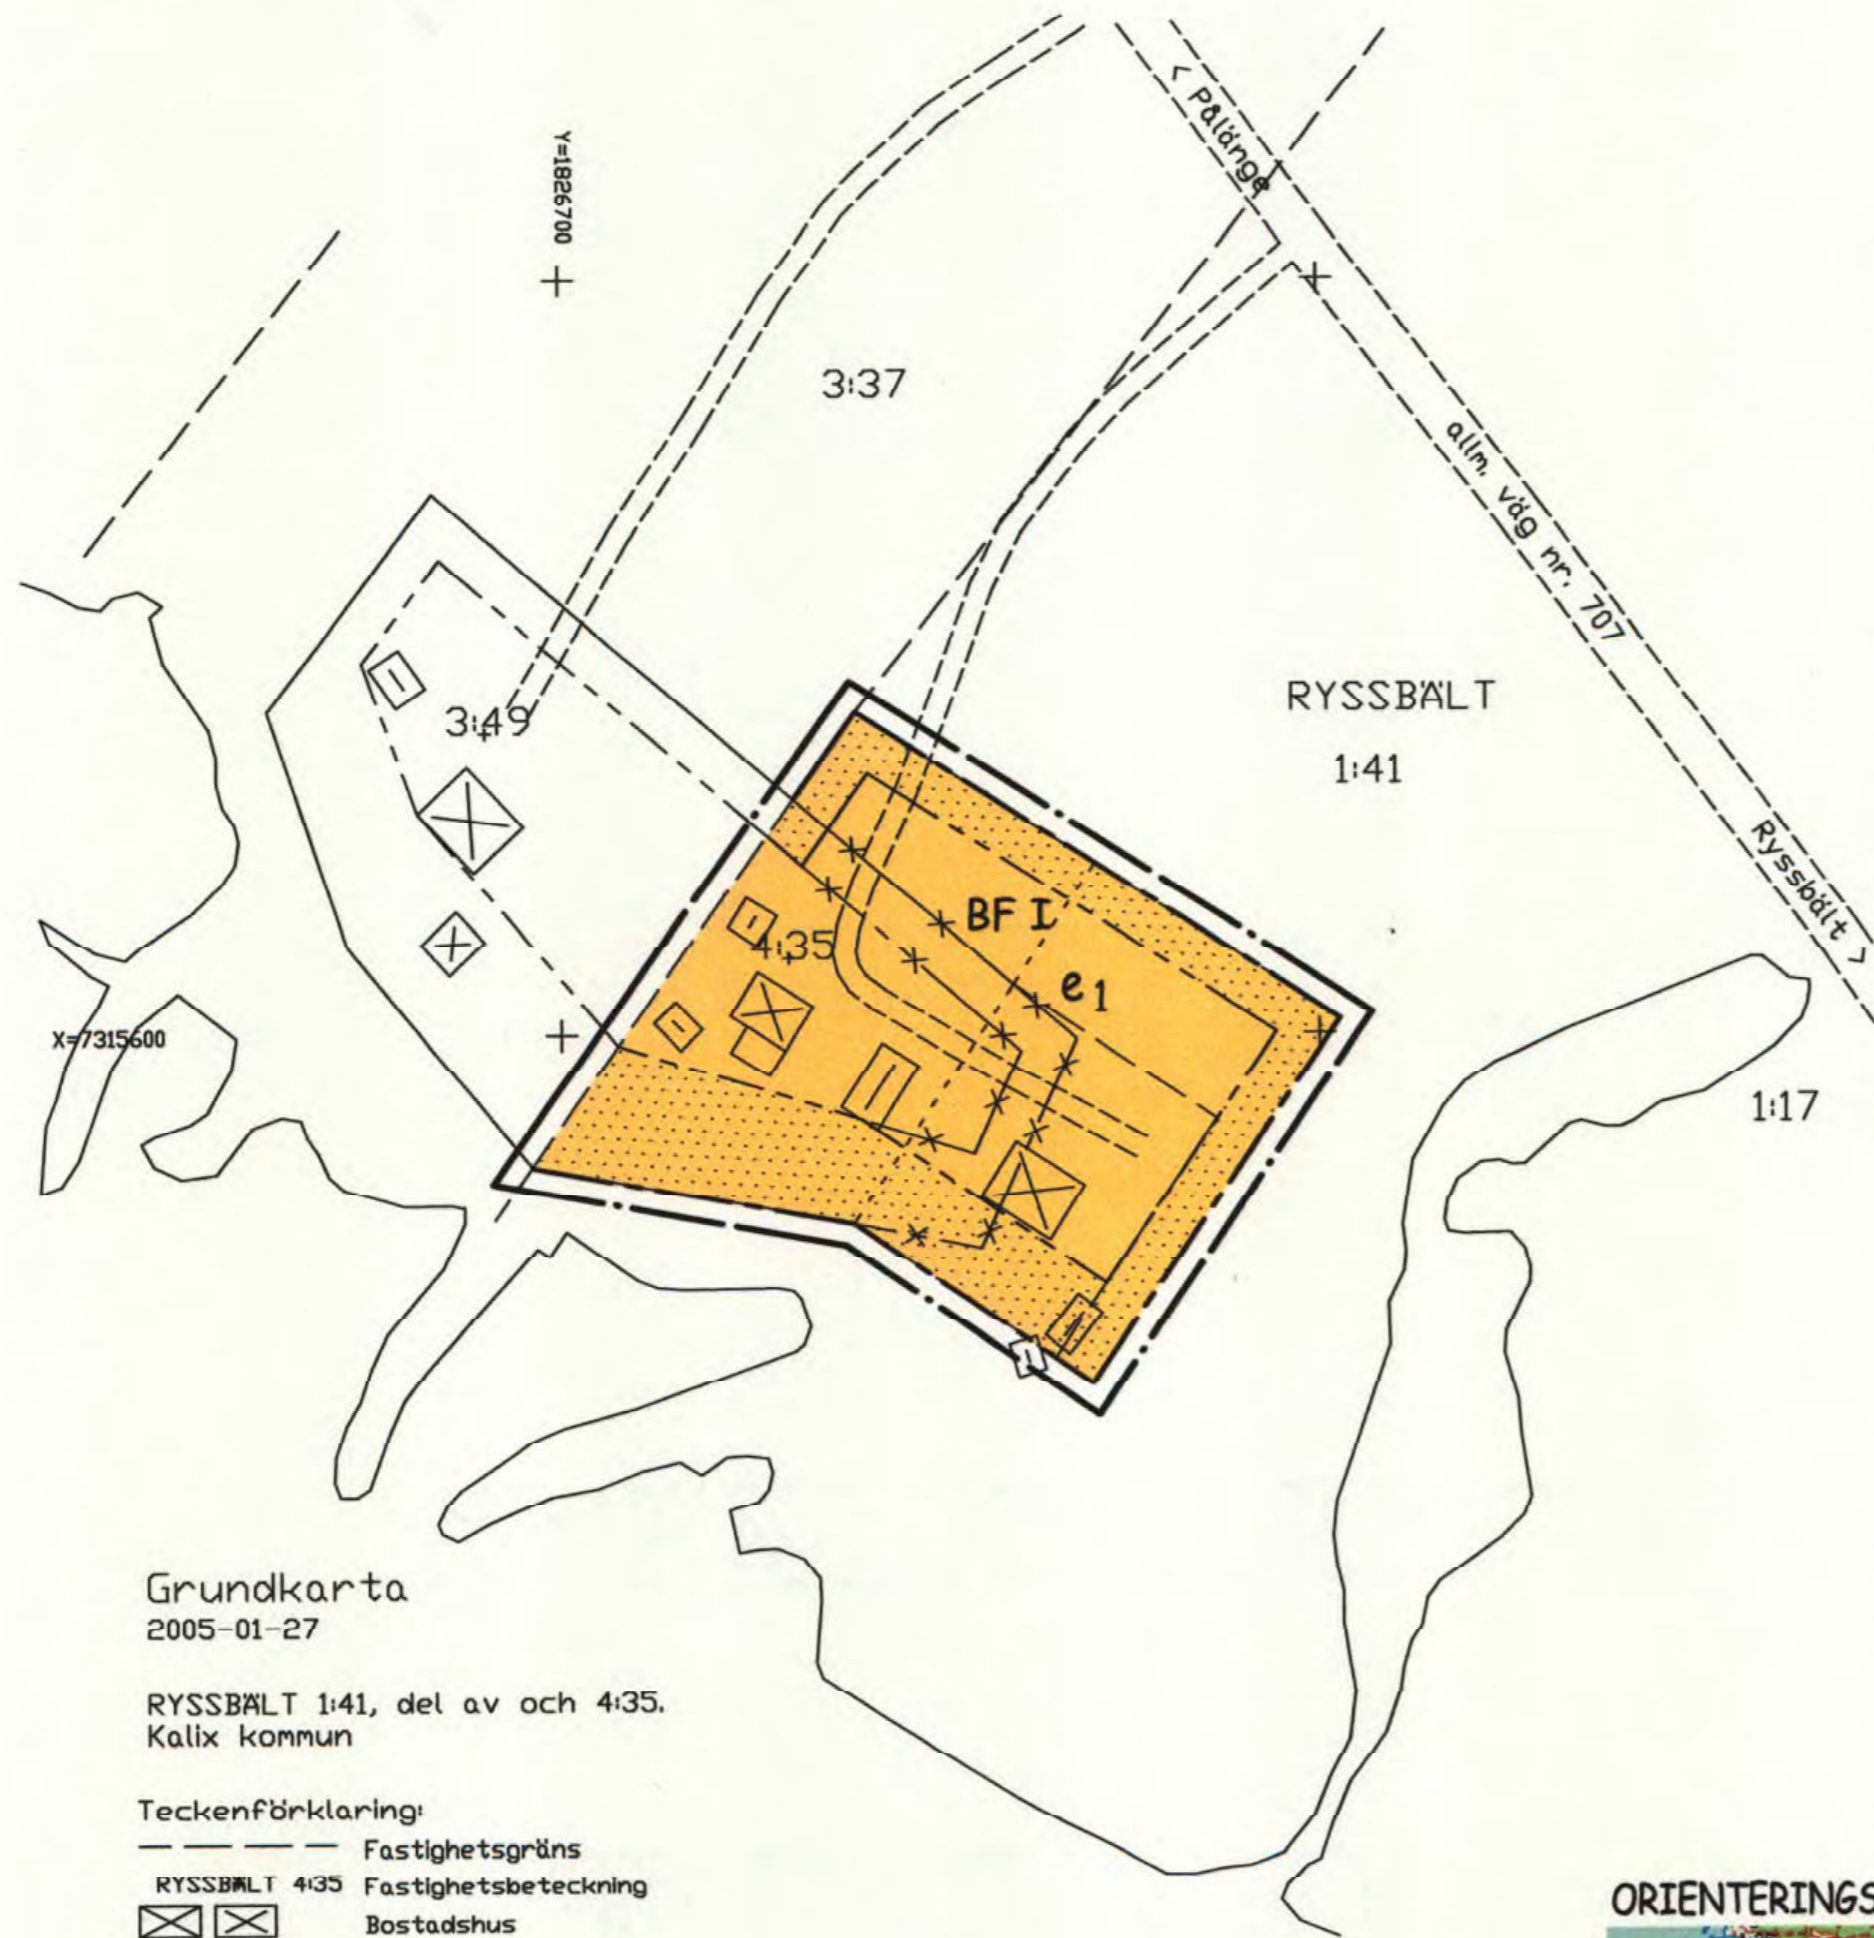


Grundkarta  
2005-01-27

RYSSBÄLT 1:41, del av och 4:35.  
Kalix kommun

- Teckenförklaring:
- Fastighetsgräns
  - RYSSBÄLT 4:35 Fastighetsbeteckning
  - ⊠ Bostadshus
  - ▭ Uthus
  - Väg
  - - - Illustrationslinje
  - ~ Strand
  - ~ Bäck
  - Allm.väg 707 Gatunamn
  - - - Användningsgräns
  - Egenskapsgräns

Teknisk beskrivning:  
Framställd genom Nymätning  
Koordinatkvallitet: Inre 25 mm, Yttre 3000 mm  
Koordinatsystem: RT 90 2,5 GDN V 0-15  
Registerkarta: 25235

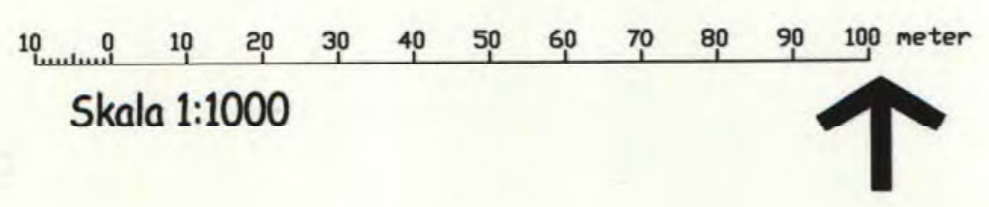

**PLANHANDLINGAR**  
övriga handlingar som hör till planen  
planbeskrivning  
genomförandebeskrivning  
fastighetsförteckning  
grundkarta  
orienteringskarta  
samrådsredogörelse

**PLANBESTÄMMELSER**  
Följande gäller inom områden med nedanstående beteckningar.  
Där beteckning saknas gäller bestämmelsen inom hela planområdet. Endast angiven användning och utformning är tillåten.

- GRÄNSBETECKNINGAR**
- · — · — Linje ritad 3 meter utanför planområdets gräns
  - - - Användningsgräns
  - - - Egenskapsgräns
  - - - Illustration (ej juridiskt bindande)
  - \* - \* - \* Utgående användningsgräns
  - \* - \* - \* Utgående egenskapsgräns

## ANVÄNDNING AV MARK OCH VATTEN

### Kvartersmark

**BF** Bostäder

## BEGRÄNSNING AV MARKENS BEBYGGANDE

- ⊠ Marken får inte bebyggas
- e1 Största tillåtna byggnadsyta är 125 kvm  
Minsta tomtstorlek 1500 kvm

## UTFÖRANDE

- I Högsta antal våningar

## ADMINISTRATIVA BESTÄMMELSER

### Genomförandetid

Genomförandetiden slutar 15 år efter det att planen vunnit laga kraft.

Registrering  
Datum  
**2006.02.07**  
Införing i fastighetsregistret har verkställt  
För lantmäterimyndigheten  
*Anu-Krista Björklom*

## ORIENTERINGSKARTA



**BESLUTSDATUM**  
Antagen: 2005-09-13  
Av: Plan- och miljönämnden  
Beslutet har vunnit laga kraft: 2005-10-10

Detaljplan för  
**Ryssbält 1:41, del av, och 4:35**  
KALIX KOMMUN NORRBOTTENS LÄN  
Kalix i maj 2005

Planförfattare  
**LARS SUO**  
Lars Suo

25-PO6/13