

FÖRSLAG TILL BYGGNADSPAN
 FÖR FRITIDSBEBYGGELSE ÖVER DEL AV
 FASTIGHETEN SÖREN 2:6 M FL
 I KALIX KOMMUN, NORRBOTTENS LÄN
 UPPRÄTTAD AV LANTMÄTERIETS SPECIALENHET ÅR 1970

sen i Norrbottens län den byggnadsplan för fritidsbebyggelse över del av fastigheten Sören 2:6 m fl i Kalix kommun denna karta avser. Enligt 150 § byggnadslagen får klagan ej föras mot beslutet, varför detsamma omedelbart vunnit laga kraft; betygar
 Luleå som ovan
 Ingvar Sandberg
 Ingvar Sandberg

kommun protokoll 25/2 1972 § 9
 Betygar
 På tjänstens vägnar
 Birger Nyström
 Birger Nyström
 Kanslichef

SVANTE, ASTERMO
 LANTMÄTARE

BERT STRIDFELT
 INGENJÖR

GRUNDKARTEBETECKNINGAR:

- FASTIGHETSGRÄNS
- ÄGOSLAGSGRÄNS
- - - - - VÄG
- VATTENDRAG
- ☒ BOSTADSHUS RESP UTHUS
- ☒ BARRSKOG RESP LÖVSKOG
- ☒ ÅKER
- SÖREN TRAKTNAMN
- 2:6 FASTIGHETS REGISTERBETECKNING

BYGGNADSPANE BETECKNINGAR:

- BYGGNADSPANEGRÄNS
- OMRÅDESGRÄNS
- BESTÄMMELSEGRÄNS
- GRÄNSLINJER EJ AVSEDDA ATT FASTSTÄLLAS
- ☒ ALLMÄN PLATS, VÄGMARK
- ☒ ALLMÄN PLATS, PARK E DYL
- ☒ OMRÅDE FÖR BOSTADSÄNDAMÅL, FRISTÅENDE HUS
- ☒ VATTENOMRÅDE
- ☒ MARK SOM EJ FÅR BEBYGGAS
- ☒ FÖRESLAGEN BYGGNADSPLOTS
- I ANTAL VÅNINGAR
- ☒ OMRÅDE DÄR TILLÄGG TILL PLANBESTÄMMELSER SKA GÄLLA

GRUNDKARTAN HAR UPPRÄTTATS MED LEDNING
 AV ÄLDRE KARTMATERIAL SAMT KOMPLETTERATS
 I VISS OMFATTNING SOMMAREN 1970 AV LANTMÄTERIETS
 SPECIALENHET, LULEÅ


FASTIGHETSINDELNINGEN HÄNFÖR SIG TILL DEN 6 11 1970

SVANTE, ASTERMO
 LANTMÄTARE

0 20 40 60 80 100 meter

Registrering
 Datum
 1972-12-22
 Införing i fastighetsregistret
 har verkställt
 För fastighetsregistermyndigheten

Bengt Brändström
 Bengt Brändström

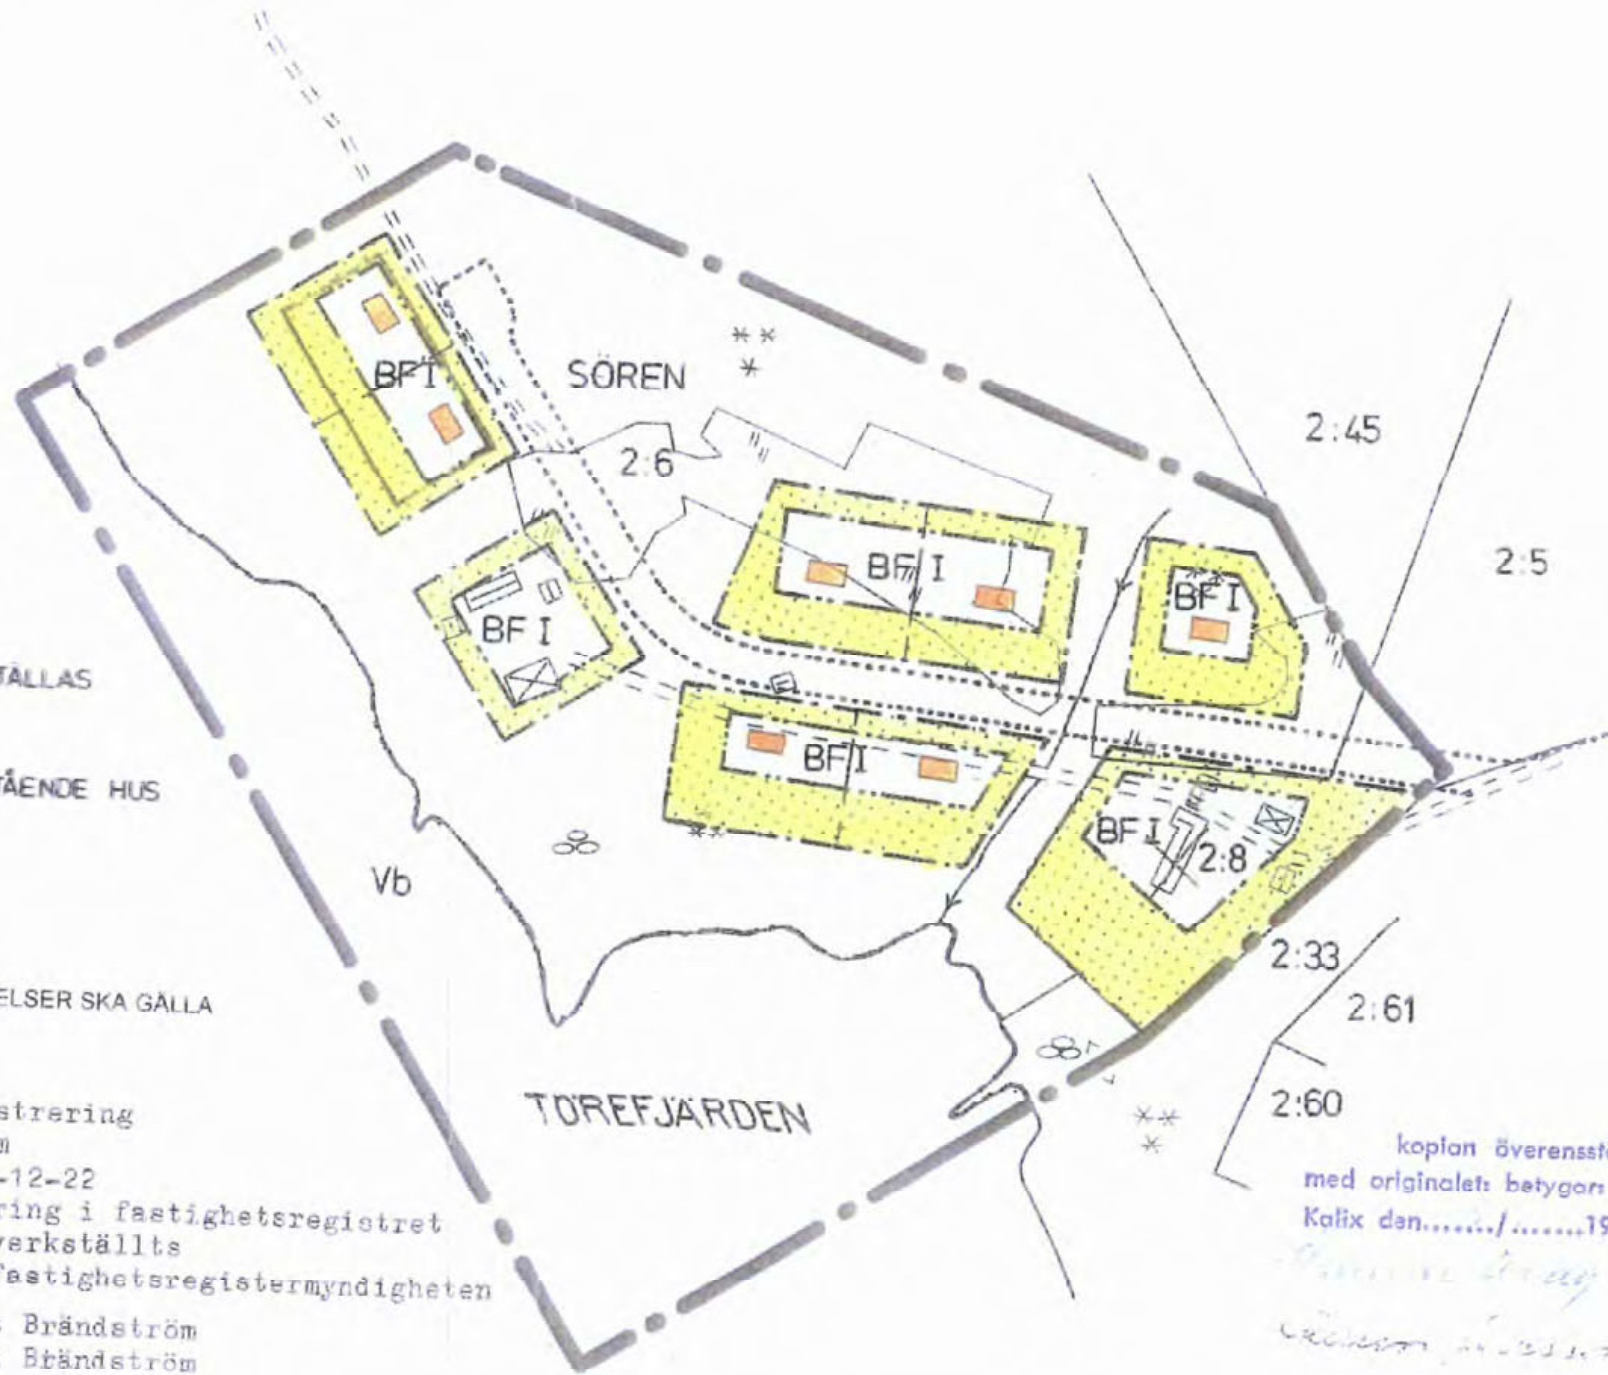

kopian överensstämmer
 med originalet; betygars

Kalix den...../.....19.....

Handwritten signatures and notes

EK K 252 53 (KALIX 5d)