

FÖRSLAG TILL ÄNDRING AV BYGGNADSPÄN
FÖR FRITIDSBEBYGGELSE Å

GRANHOLMEN

(DEL AV FASTIGHETEN YTTERBYN 74:1)

I KALIX KOMMUN, NORRBOTTENS LÄN

UPPRÄTTAT ÅR 1975 AV KALIX LANTMÄTERIDISTRIKT

Dnr. 11.082-1170-76
 Av 1976 den 30 mars fastställdes länsstyrelsen i Norrbottens
 län denna byggnadsplan på sätt som länsstyrelsens
 beslut utvisar. Beslutet har vunnit laga kraft.
 Laga den 30 mars 1976
 Ingvar Sandberg
 Ingvar Sandberg

Kopian överensstämmer
 med originalet; betygar:
 Kalix den 11/10 1976

*Boel Söderfeldt
 Irene Jönberg*

CARL GUSTAF LARSSON
 CARL GUSTAF LARSSON
 DISTRIKTLANTMÄTARE
 SKALA 1:2000

- GRUNDKARTEBETECKNINGAR
- FASTIGHETSGRÄNS
 - ÄGOSLAGSGRÄNS
 - NIVÅKURVOR
 - BOSTADSHUS RESP. UTHUS, NUMERISKT INMÄTT
 - BARRSKOG
 - POLYGONPUNKT, NUMRERAD
 - RUTNÄTSPUNKT
 - YTTERBYN
 - 74:1
 - FASTIGHETS REGISTERBETECKNING

- BYGGNADSPÄNEBETECKNINGAR
- BYGGNADSPÄNEGRÄNS
 - OMRÅDEGRÄNS
 - BESTÄMMELSEGRÄNS
 - GRÄNSLINJE EJ AVSEDD ATT FASTSTÄLLAS
 - OMRÅDE FÖR BOSTADSÄNDAMÅL, FRISTÅENDE HUS
 - VATTENOMRÅDE
 - MARK SOM EJ FÅR BEBYGGAS
 - ANTAL VÅNINGAR
 - FÖRESLAGEN BYGGNADSPÄNS


GRUNDKARTAN UPPRÄTTAD PÅ FOTOGRAMMETRISK VÄG AV LANTMÄTERIETS TEKNISKA
 SEKTION ÅR 1970, SAMT KOMPLETTERAD GENOM MÄTNING PÅ MARKEN ÅR 1975 AV
 KALIX LANTMÄTERIDISTRIKT

FASTIGHETSINDELNINGEN AVSER FÖRHÅLLANDENA 1975-08-18

Registrering
 Datum
 1976-06-04
 Införing i fastighetsregistret har verk-
 ställts
 För fastighetsregistermyndigheten
 Gun Engström
 Gun Engström

X=9600
 Lillöfjärden
 Vb

X=9400
 Y=9700

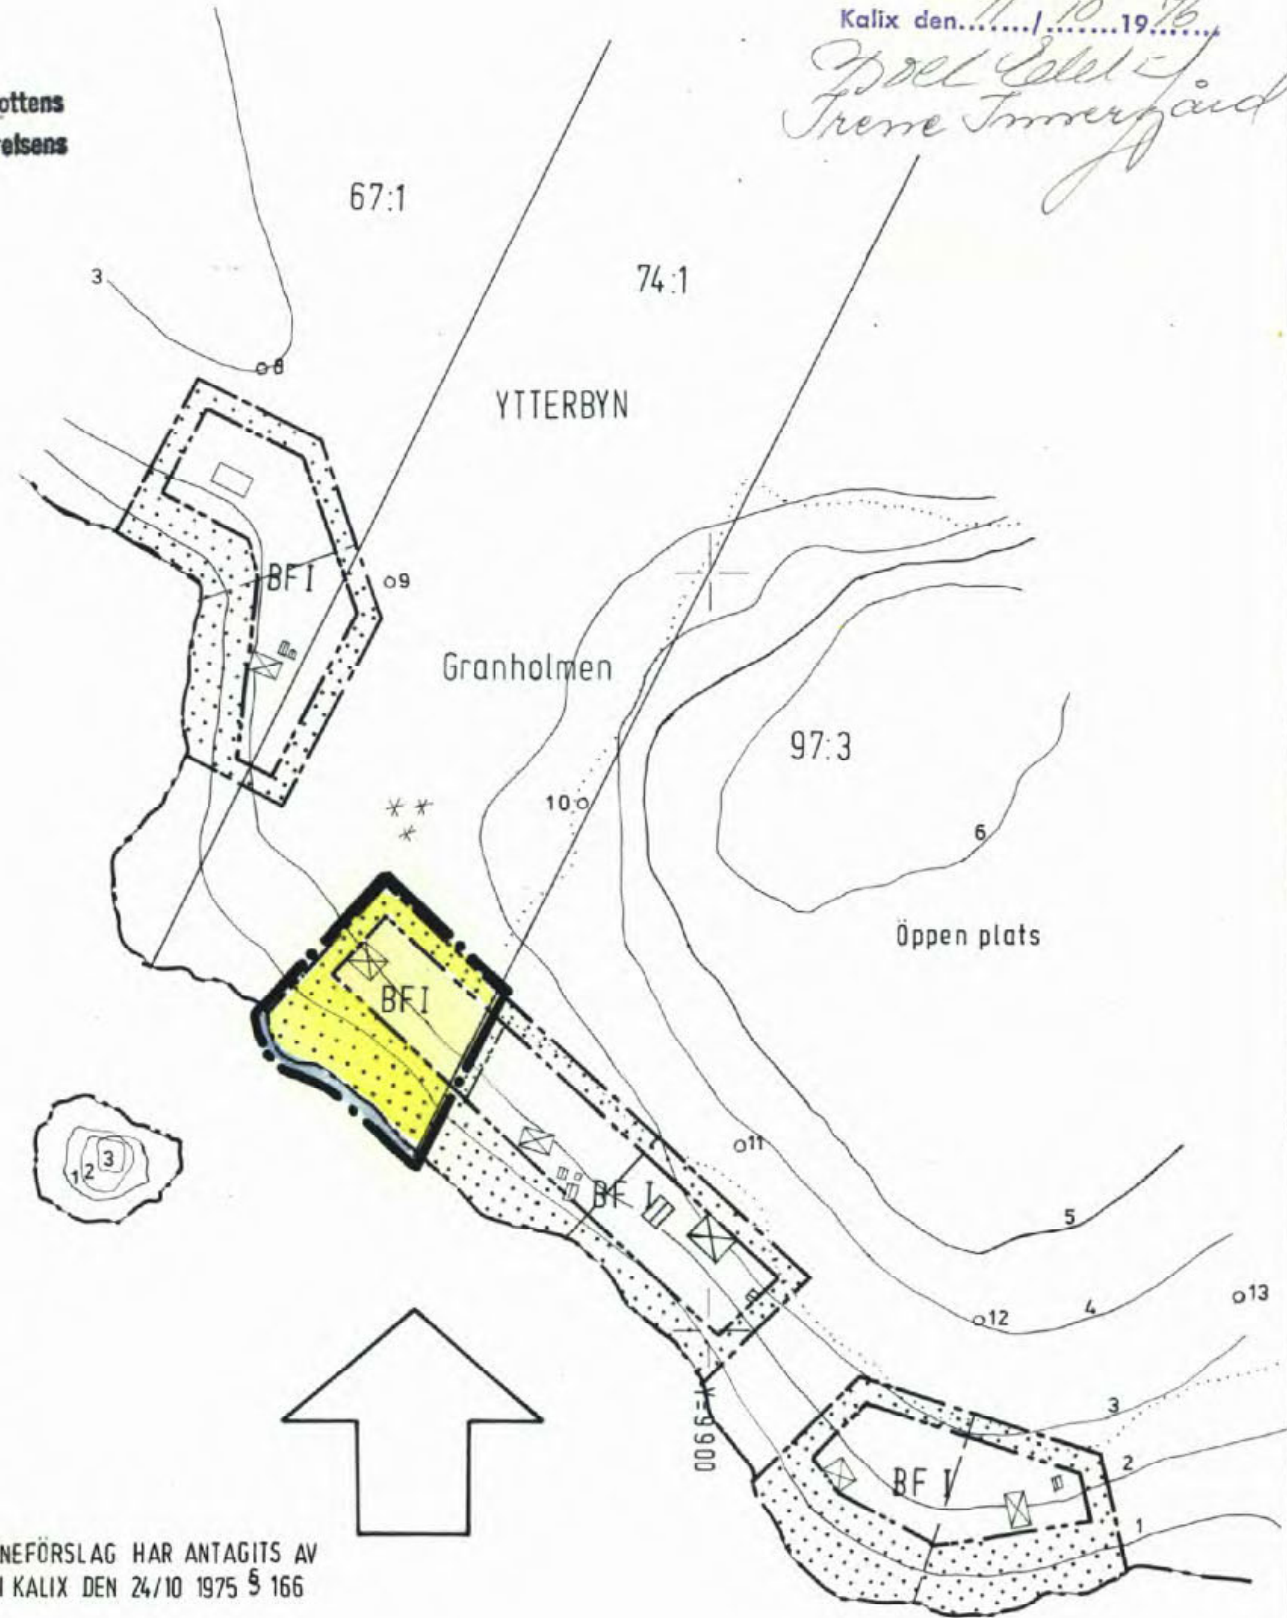

DETTA BYGGNADSPÄNEFÖRSLAG HAR ANTAGITS AV
 KOMMUNFULLMÄKTIGE I KALIX DEN 24/10 1975 S 166
 BETYGAR:
 BIRGER NYSTRÖM
 BIRGER NYSTRÖM
 kanslichef / sekreterare

25-P76/33