

# FÖRSLAG TILL BYGGNADSPLAN FÖR FRITIDSBEBYGGELSE ÖVER DEL AV SIKNÄS 2:19


INOM KALIX KOMMUN  
NORRBOTTENS LÄN

Luleå i maj 1976  
NAB KONSULT  
planavdelningen

Esse Fahlman  
Esse Fahlman  
arkitekt SAR

Claesgöran Olofsson  
Claesgöran Olofsson  
ingenjör

Grundkarta tillhörande planförslaget är upprättad  
år 1976 av Kalix lantmäteridistrikt

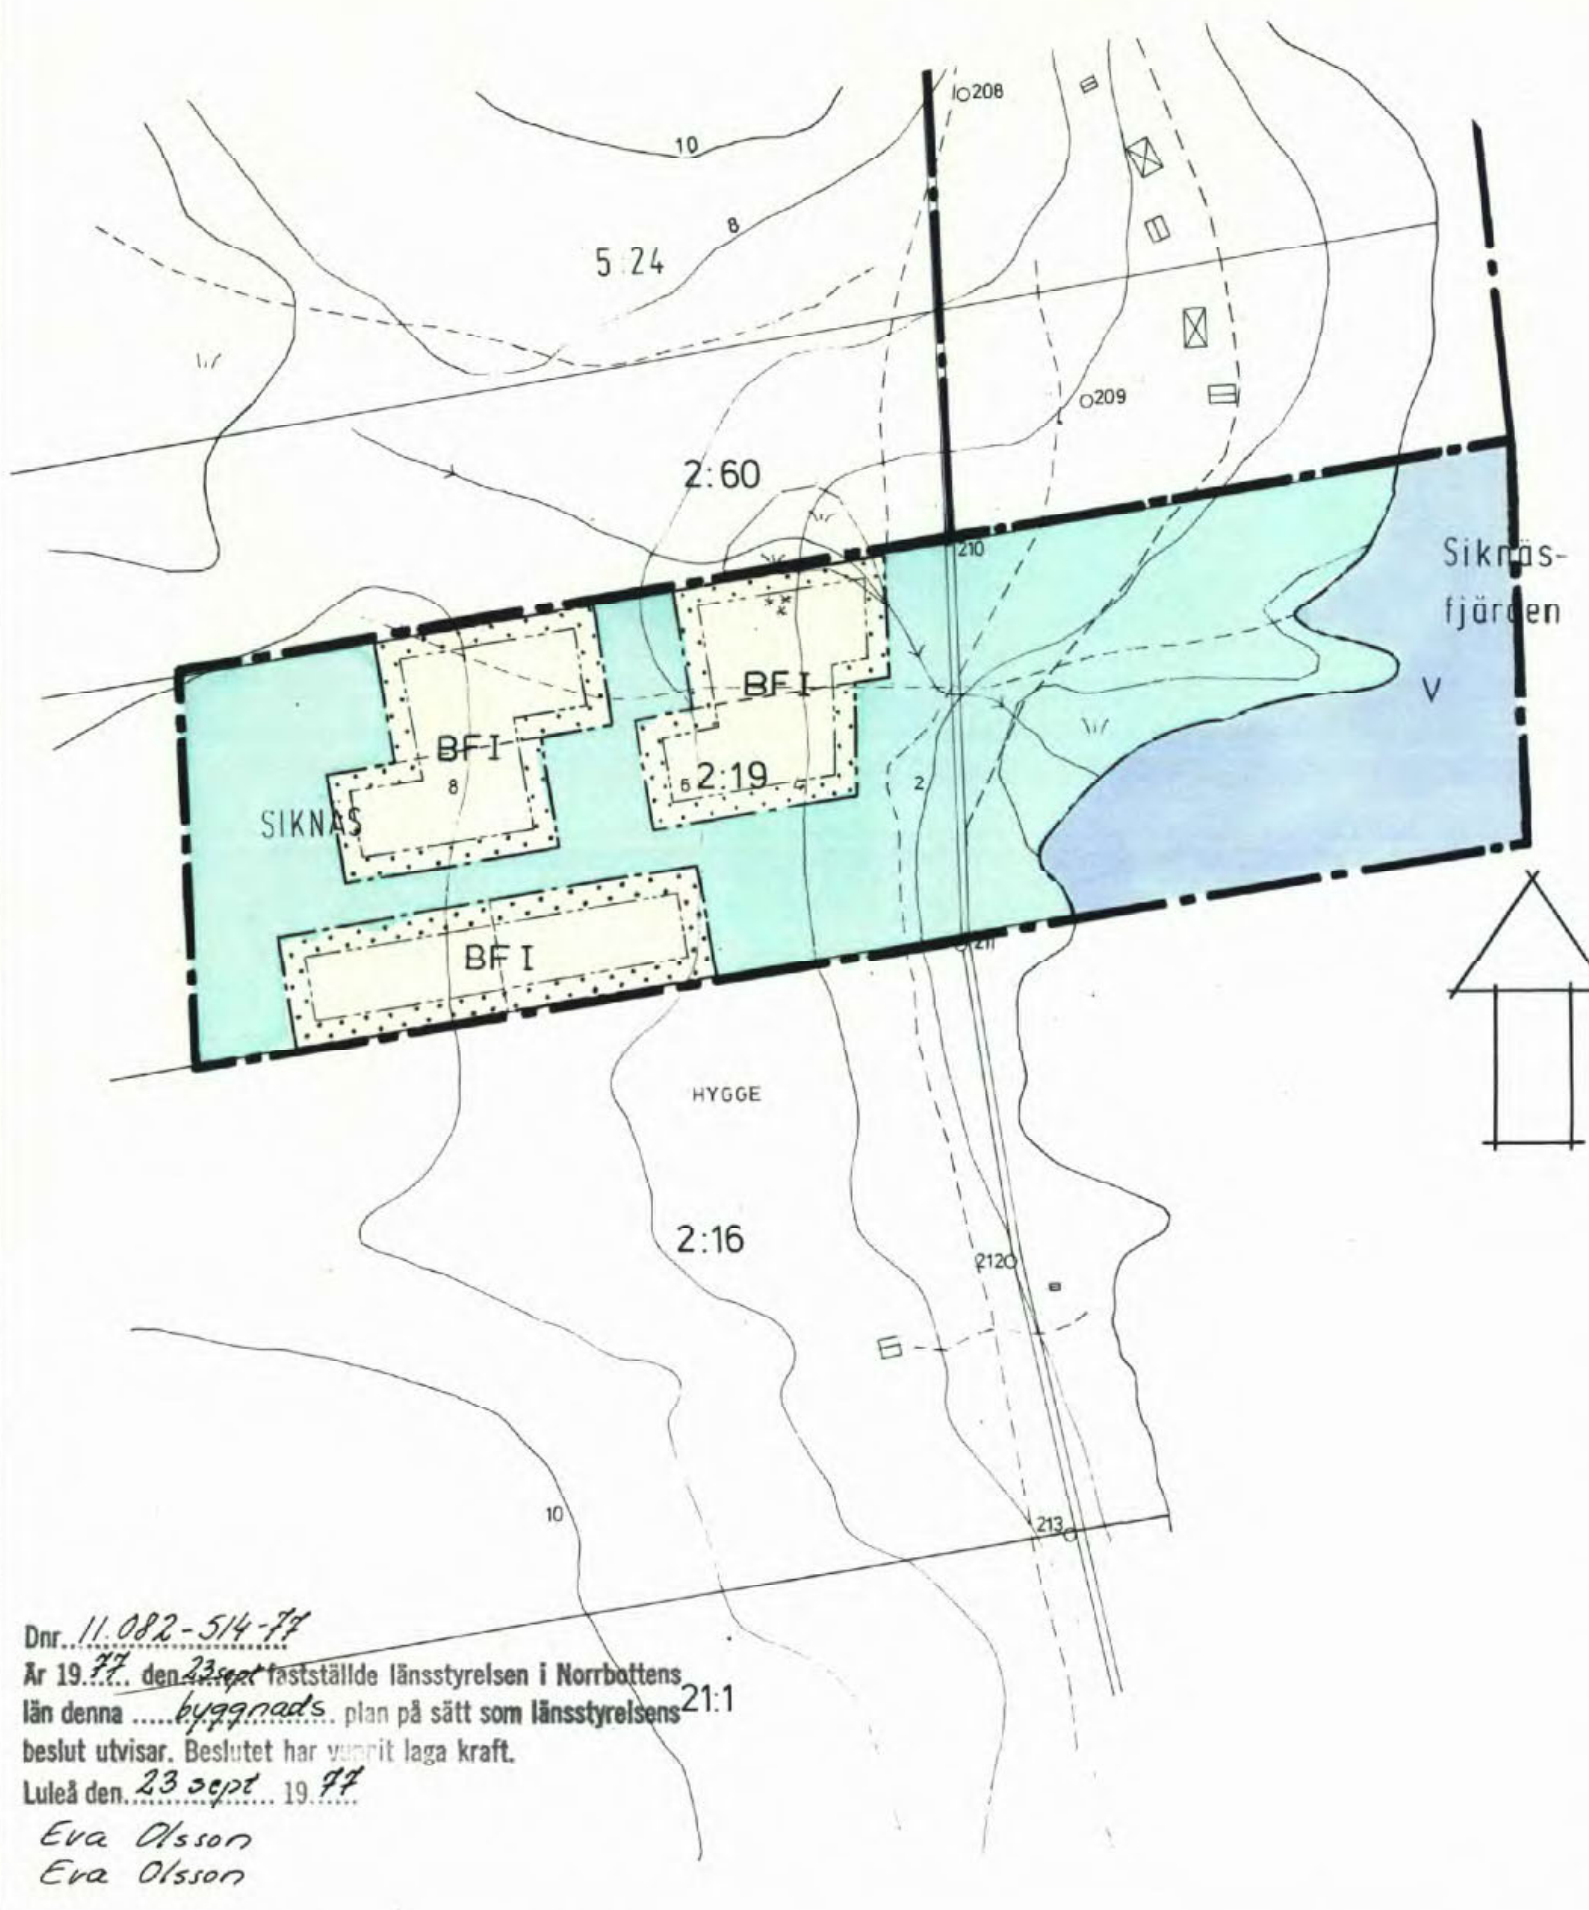

## GRUNDKARTA Beteckningar

- Fastighetsgräns
- Bostadshus resp uthus
- Ägslagsgräns
- Ledningsgata
- Skog
- Kärr, mosse, sankmark
- Gångstig
- Vattendrag
- Strandlinje
- Nivåkurvor
- Polygonpunkt, numrerad
- Traktnamn
- Registrernummer för fastighet
- Förslagen byggnadsplanegräns

## BYGGNADSPANEKARTA

- A. Gränsbeteckningar
- Byggnadsplanegräns
  - Byggnadsmarks- eller annan områdesgräns
  - Bestämelsegräns
  - Gränslinje ej avsedd att fastställas
- B. Områdesbeteckningar
- ALLMÄN PLATS
- Park eller plantering
- BYGGNADSMARK
- Område för bostadsändamål, fristående hus
- SPECIALOMRÅDE
- Vattenområde
- C. Övriga beteckningar
- Mark som icke får bebyggas
  - Antal våningar

Antagen av kommunfullmäktige i Kalix kommun  
vid sammanträde den 17 dec 1976 § 193  
betygar

Birger Nyström  
Birger Nyström  
sekr

SKALA 1:2 000

20 0 20 40 60 80 100

Kopians äkthet med  
originalet intygass  
Luleå den 1978-02-07  
NAB-KONSULT  
Annika Olofsson

25-P77/83

200 14

Konstl. utg.  
10/1/83

Dnr. 11.082-514-77

År 1977 den 23 sept fastställde länsstyrelsen i Norrbottens  
län denna byggnadsplan på sätt som länsstyrelsens  
beslut utvisar. Beslutet har varit laga kraft.

Luleå den 23 sept 1977

Eva Olsson  
Eva Olsson



# FÖRSLAG TILL BYGGNADSPAN FÖR FRITIDSBEBYGGELSE ÖVER DEL AV SIKNÄS 2:19

INOM KALIX KOMMUN  
NORRBOTTENS LÄN

Luleå i maj 1976  
NAB KONSULT  
planavdelningen

Esse Fahlan  
Esse Fahlan  
arkitekt SAR

Claesgöran Olofsson  
Claesgöran Olofsson  
ingenjör

Grundkarta tillhörande planförslaget är upprättad  
år 1976 av Kalix lantmäteridistrikt



### GRUNDKARTA Beteckningar

	Fastighetsgräns
	Bostadshus resp uthus
	Ägslagsgräns
	Ledningsgata
	Skog
	Kärr, mosse, sankmark
	Gångstig
	Vattendrag
	Strandlinje
	Nivåkurvor
	Polygonpunkt, numrerad
	Traktnamn
	Registrernummer för fastighet
	Förslagen byggnadsplanegräns

### BYGGNADSPANEKARTA

A. Gränsbeteckningar	
	Byggnadsplanegräns
	Byggnadsmarks- eller annan områdesgräns
	Bestämmelsegräns
	Gränslinje ej avsedd att fastställas
B. Områdesbeteckningar	
ALLMÄN PLATS	
	Park eller plantering
BYGGNADSMARK	
	BF Område för bostadsändamål, fristående hus
SPECIALOMRÅDE	
	V Vattenområde
C. Övriga beteckningar	
	Mark som icke får
	I Antal våningar
	Område för vilket förordnande enligt § 113 Byggnadslagen förelås

Antagen av kommunfullmäktige i Kalix kommun  
vid sammanträde den 17 dec 1976 § 193  
betygar  
Birger Nyström  
Birger Nyström  
sekr

Dnr. 11.082-514-77  
Tillhör länsstyrelsens i Norrbottens län beslut den 23 sept 1977  
i ovan angivna ärende, betygar  
Luleå den 23 sept 1977

Eva Olsson  
Eva Olsson

Kopians äkthet med  
originalen intygas  
Luleå den 1978-02-07  
NAB-KONSULT  
Annika Nyström

25-P77/83

SKALA 1:2 000

20 0 20 40 60 80 100

200 14

Kouy/Cu  
Kell 24