


SIKNÄS 1:28, 20:1, 25:1 m fl
 I TÖRE, KALIX KOMMUN
 NORRBOTTENS LÄN
 FÖRSLAG TILL BYGGNADSPÅN FÖR FRITIDSBEBYGGELSE
 KALIX LANTMÄTERIDISTRIKT 1978

CARL GUSTAF LARSSON
 DISTRIKTLANTMÄTARE

BERT STRIDFELDT
 INGENJÖR

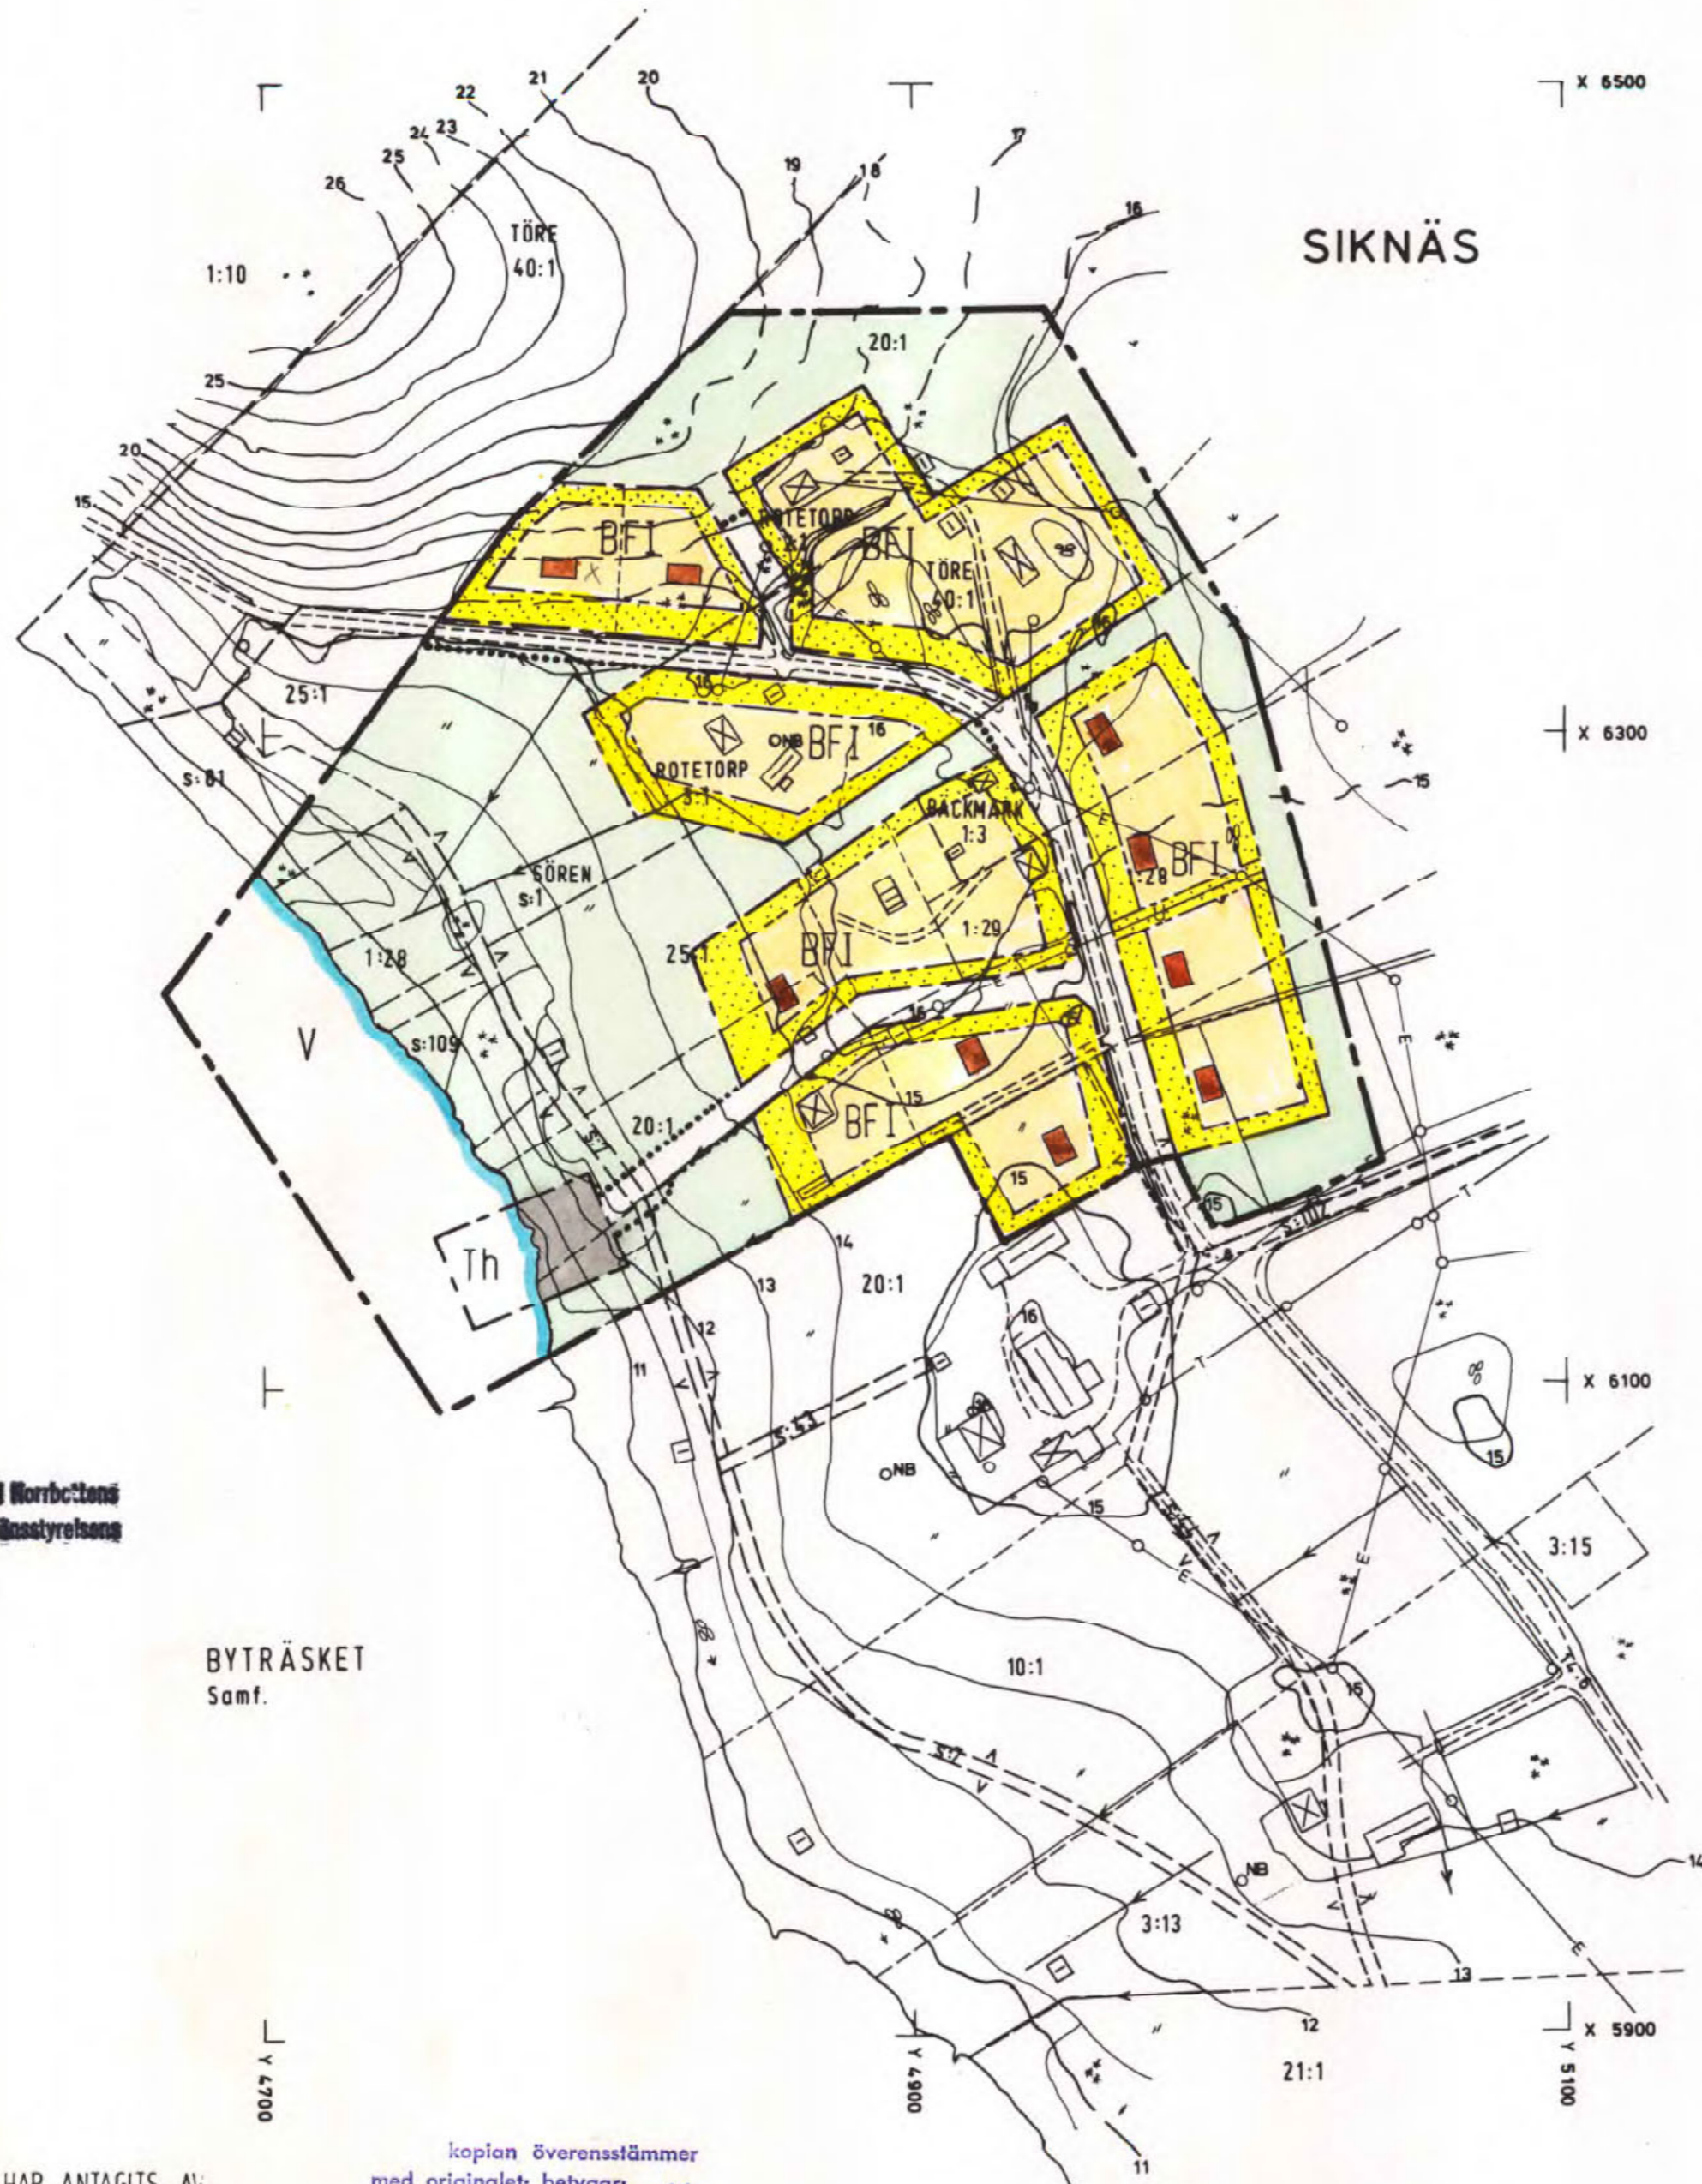

BETECKNINGAR

GRUNDKARTA

- TRAKTGRÄNS
- FASTIGHETSGRÄNS
- [Symbol] BYGGNADER I ALLMÄNHET
- STAKET
- ÄGOSLAGSGRÄNS
- ** BARRSKOG RESP LÖVSKOG
- // ÅKER RESP ÄNG
- VÄG
- DIKE
- STRANDLINJE
- 14-6 AVVÄGD HÖJD
- 22, 26, 25 HÖJDKURVOR
- o POLYGONPUNKT
- + RUTNÄTSPUNKT
- TÖRE 40:1 TRAKTNAMN
- s: 102 REGISTRNUMMER FÖR FASTIGHET
- BYTRÄSKET VATTENDRAG
- E- ELLEDNING
- T- TELEDDNING
- o NB NEDSTIGNINGSBRUNN

BYGGNADSPÅNEKARTA

A GRÄNSBETECKNINGAR

- BYGGNADSPÅNEGRÄNS
- OMRÅDESGRÄNS
- OMRÅDESGRÄNS FRÅN VILKEN MINDRE AVVIKELSER I VISSA FALL FÅR GÖRAS
- BESTÄMMELESGRÄNS

B OMRÅDESBETECKNINGAR

- ALLMÄN PLATS
- [Symbol] VÄG MARK
 - [Symbol] PARK ELLER PLANTERING

BYGGNADSMARK

- [Symbol] B BOSTÄDER

SPECIALOMRÅDEN

- [Symbol] Th SMÅBÅTSHAMN
- [Symbol] V VATTENOMRÅDE

C ÖVRIGA BETECKNINGAR AVSEDDA ATT FASTSTÄLLAS

- [Symbol] MARK SOM INTE FÅR BEBYGGAS
- U LEDNINGSMARK
- F FRISTÅENDE HUS
- I ANTAL VÅNINGAR

D ILLUSTRATIONER OCH HÄNVISNINGAR

- ILLUSTRATIONS LINJE
- [Symbol] FÖRESLAGEN BYGGNADSPÅS

Dnr 11.082-798-79
 År 1979, den 11 sept., fastställdes Hissstyrelsen i Norrbottens län denna byggnadsplan på sätt som Hissstyrelsen beslut utvisar. Beslutet har varit laga kraft.
 Luleå den 19 okt 1979
 INGVAR SANDBERG
 INGVAR SANDBERG

BYTRÄSKET
 Samf.

Kopian överensstämmer
 med originalet: betygat
 Kalix den 20/11/1979
G. Widgren
H. Sandberg

DETTA BYGGNADSPÅNEFÖRSLAG HAR ANTAGITS AV
 KALIX KOMMUNFULLMÄKTIGE 1978-06-30 § 160
 BETYGAR

BIRGER NYSTRÖM
 KOMMUNFULLMÄKTIGES SEKR


GRUNDKARTAN UPPRÄTTAD 1977 AV KALIX LANTMÄTERIDISTRIKT.

25-P79/56

SIKNÄS 1:28, 20:1, 25:1 m fl
 I TÖRE, KALIX KOMMUN
 NORRBOTTENS LÄN
 FÖRSLAG TILL BYGGNADSPÄN FÖR FRITIDSBEBYGGELSE
 KALIX LANTMÄTERIDISTRIKT 1978

CARL GUSTAF LARSSON
 DISTRIKTLANTMÄTARE

BERT STRIDFELDT
 INGENJÖR

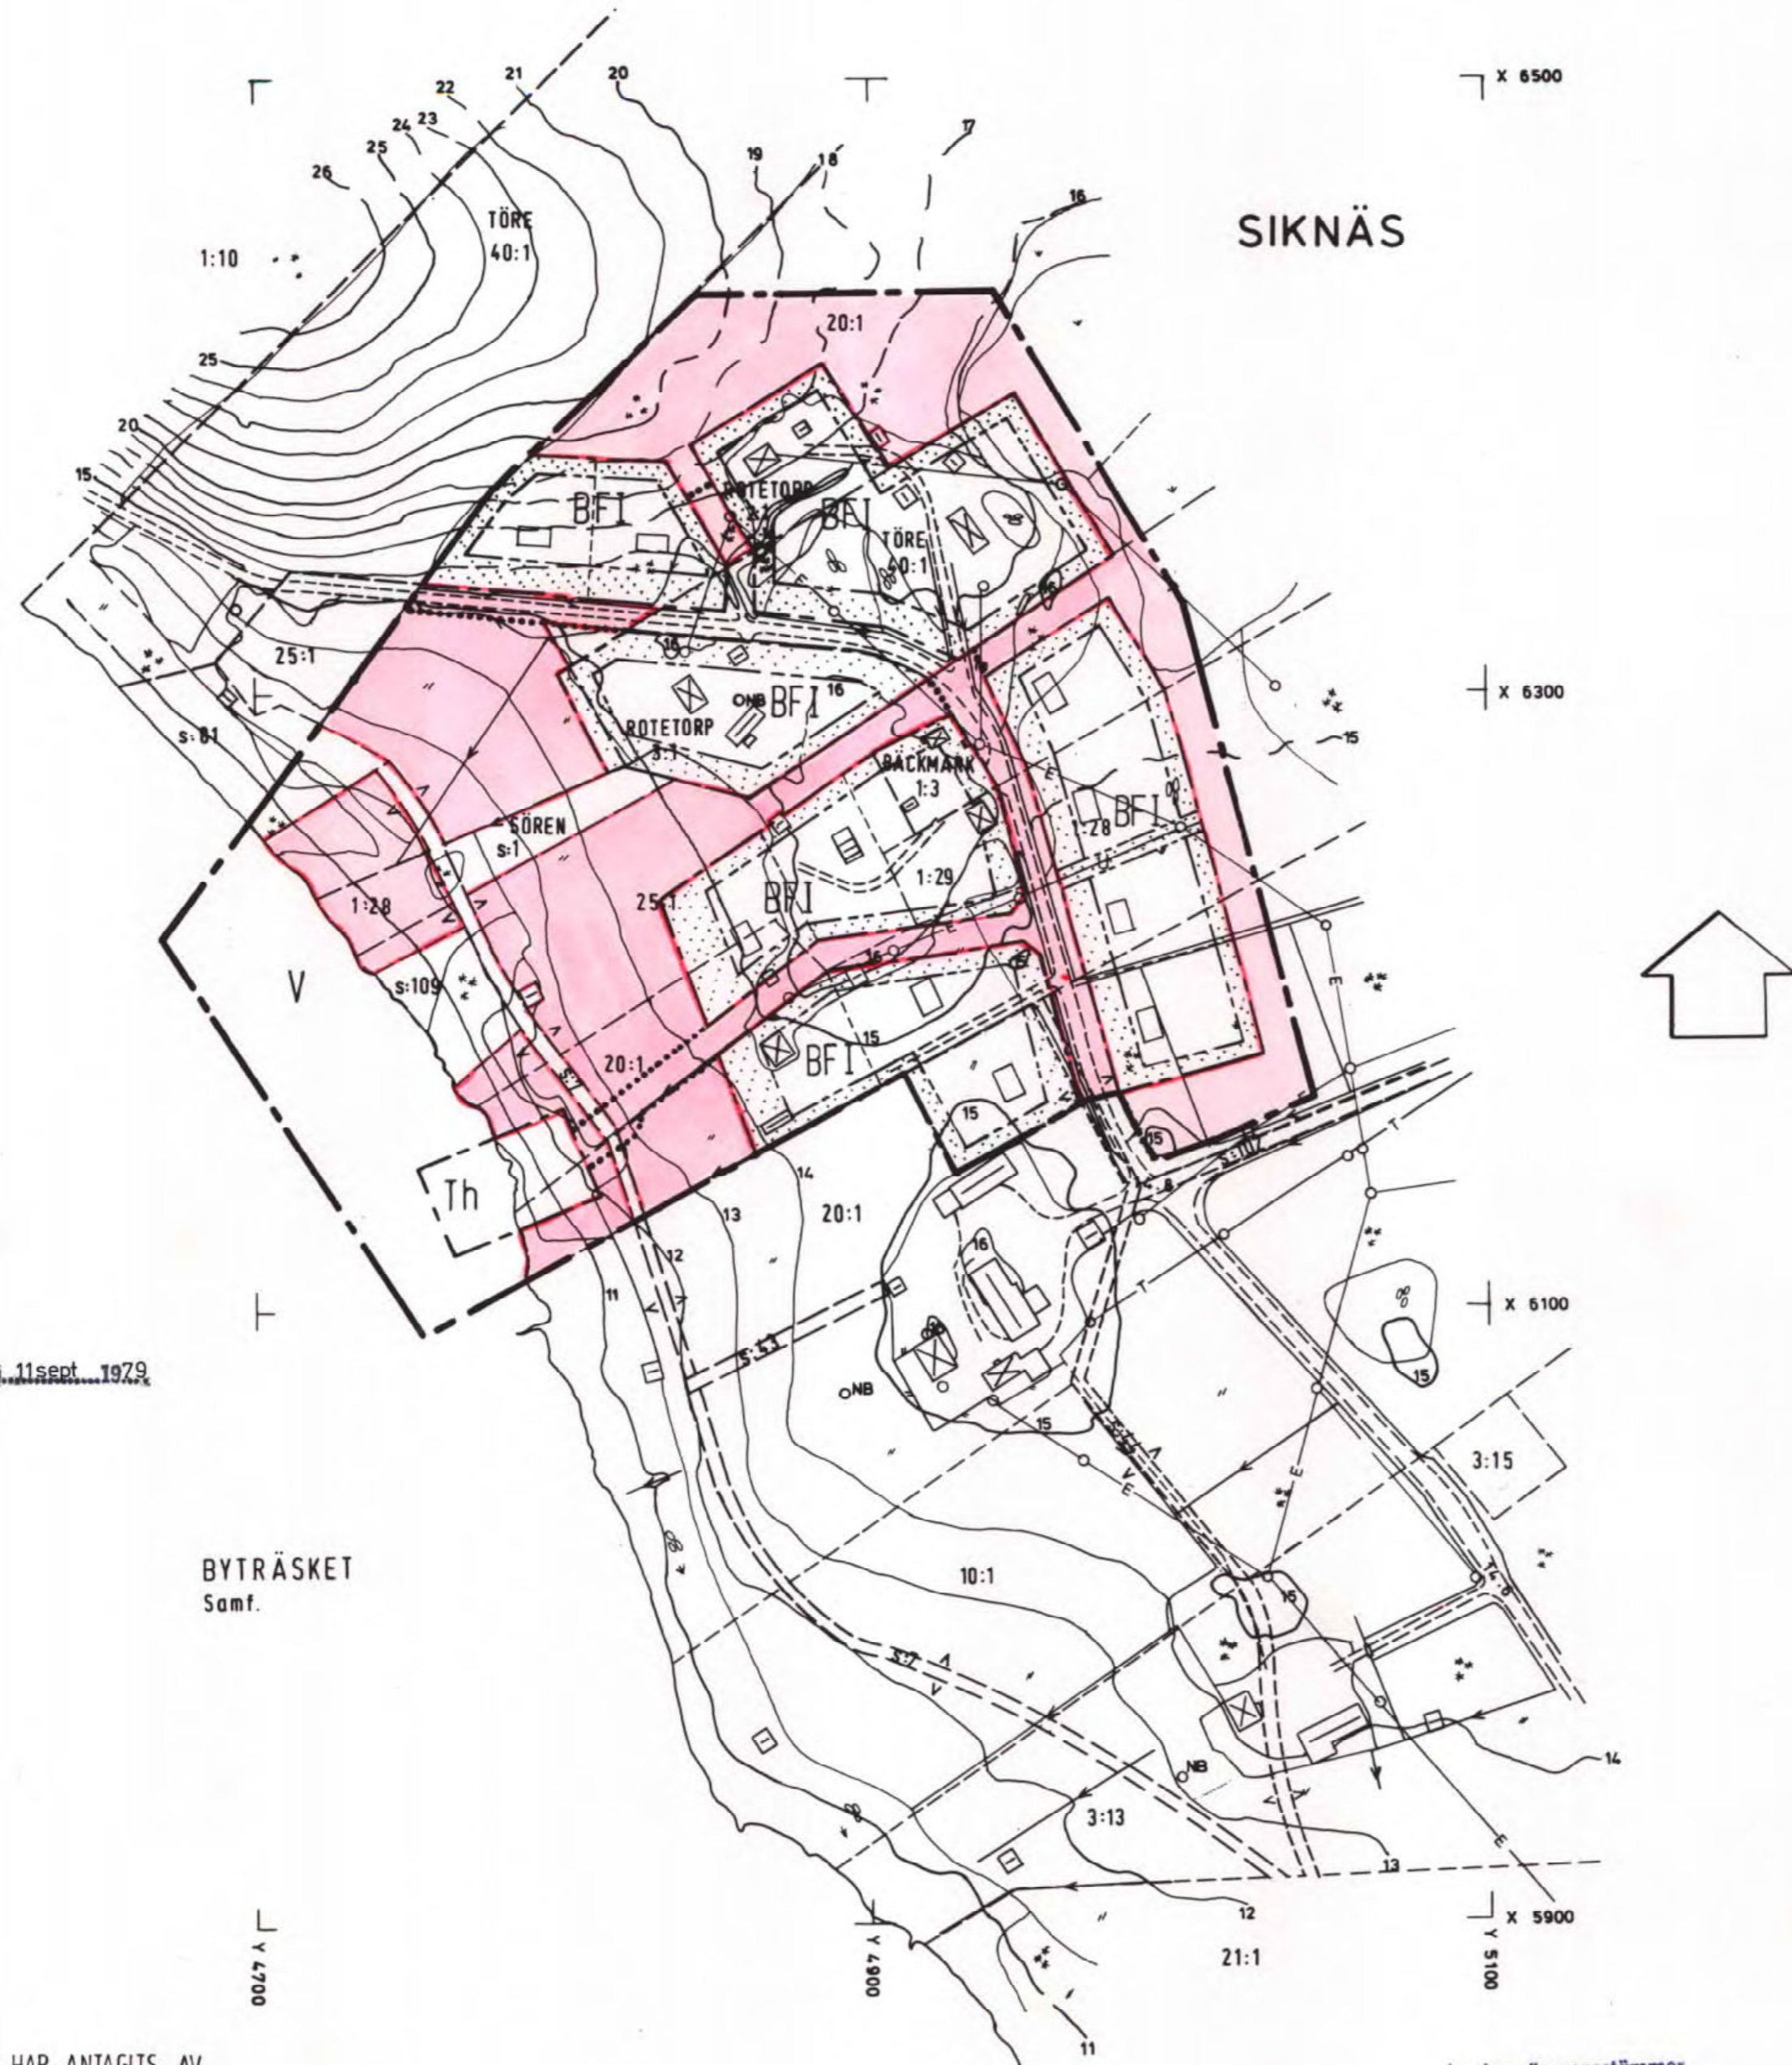

BETECKNINGAR

GRUNDKARTA

- TRAKTGRÄNS
- FASTIGHETSGRÄNS
- ☒ BYGGNADER I ALLMÄNHET
- STAKET
- ÄGOSLAGSGRÄNS
- ** BARRSKOG RESP LÖVSKOG
- "/" ÅKER RESP ÄNG
- VÄG
- DIKE
- STRANDLINJE
- 14-6 AVVÄGD HÖJD
- 27 26 25 HÖJDKURVOR
- POLYGONPUNKT
- + RUTNÄTSPUNKT
- TÖRE TRAKTNAMN
- 40:1 REGISTERNUMMER FÖR FASTIGHET
- s: 102 SAMFÄLLIGHET
- BYTRÄSKET VATTENDRAG
- E-E- ELLEDNING
- T-T- TELELEDNING
- NB NEDSTIGNINGSBRUNN

BYGGNADSPÄNEKARTA

A GRÄNSBETECKNINGAR

- BYGGNADSPÄNEGRÄNS
- OMRÄDESGRÄNS
- OMRÄDESGRÄNS FRÅN VILKEN MINDRE AVVIKELSER I VISSA FALL FÅR GÖRAS
- BESTÄMMELSEGRÄNS

B OMRÄDESBETECKNINGAR

- ALLMÄN PLATS
- VÄGMARK
- PARK ELLER PLANTERING
- BYGGNADSMARK
- B BOSTÄDER

SPECIALOMRÅDEN

- Th SMÅBÅTSHAMN
- V VATTENOMRÅDE

C ÖVRIGA BETECKNINGAR AVSEDDA ATT FASTSTÄLLAS

- MARK SOM INJE FÅR BEBYGGAS
- U LEDNINGSOMRÅDE
- F FRISTÅENDE HUS
- I ANTAL VÅNINGAR

D ILLUSTRATIONER OCH HÄNVISNINGAR

- ILLUSTRATIONS LINJE
- FÖRESLAGEN BYGGNADSPÄT

Dnr.11.082...798...79...
 Tillhör länsstyrelsens i Norrbottens län beslut den 11 sept 1979.
 i ovan angivna ärende, betygat
 Luleå den 11 sept 1979.
 INGVAR SANDBERG
 INGVAR SANDBERG

BYTRÄSKET
 Samf.

DETTA BYGGNADSPÄNEFÖRSLAG HAR ANTAGITS AV
 KALIX KOMMUNFULLMÄKTIGE 1978-06-30 § 160
 BETYGAR

BIRGER NYSTRÖM
 KOMMUNFULLMÄKTIGES SEKR

□ Område för vilket förordnande
 enl 113 § byggnadslagen föreslås

Kopian överensstämmer
 med originalet; betygat
 Kalix den 11 sept 1979.
 G. Widgren
 K. Sandberg

GRUNDKARTAN UPPRÄTTAD 1977 AV KALIX LANTMÄTERIDISTRIKT.

25-P79/56

SKALA 1:2000

