



ILLUSTRATION

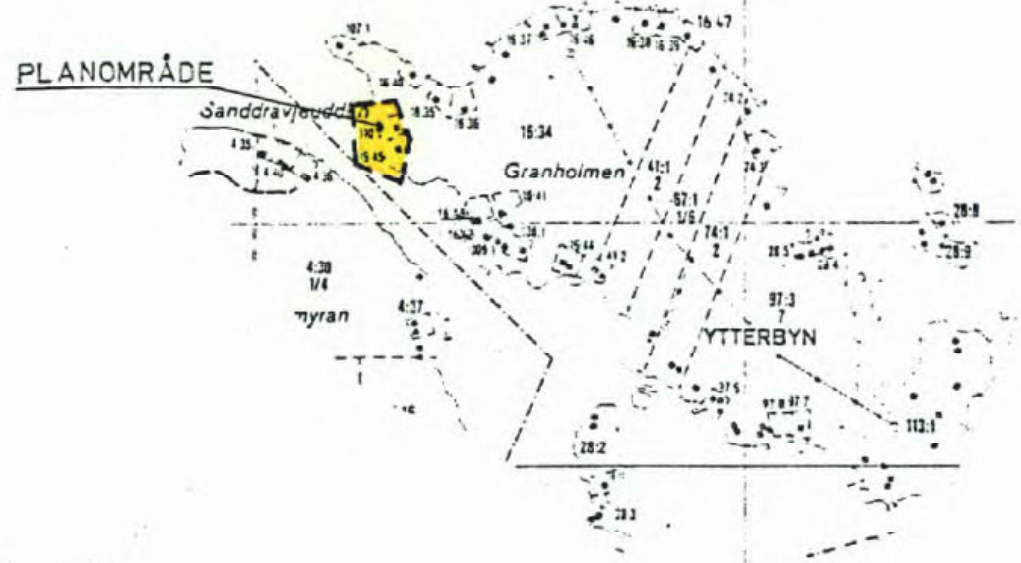

DETALJPLANEN:

Godkänd.....
 Antagen 1991-10-31..\$.278..
 Laga kraft 1991-12-05.....

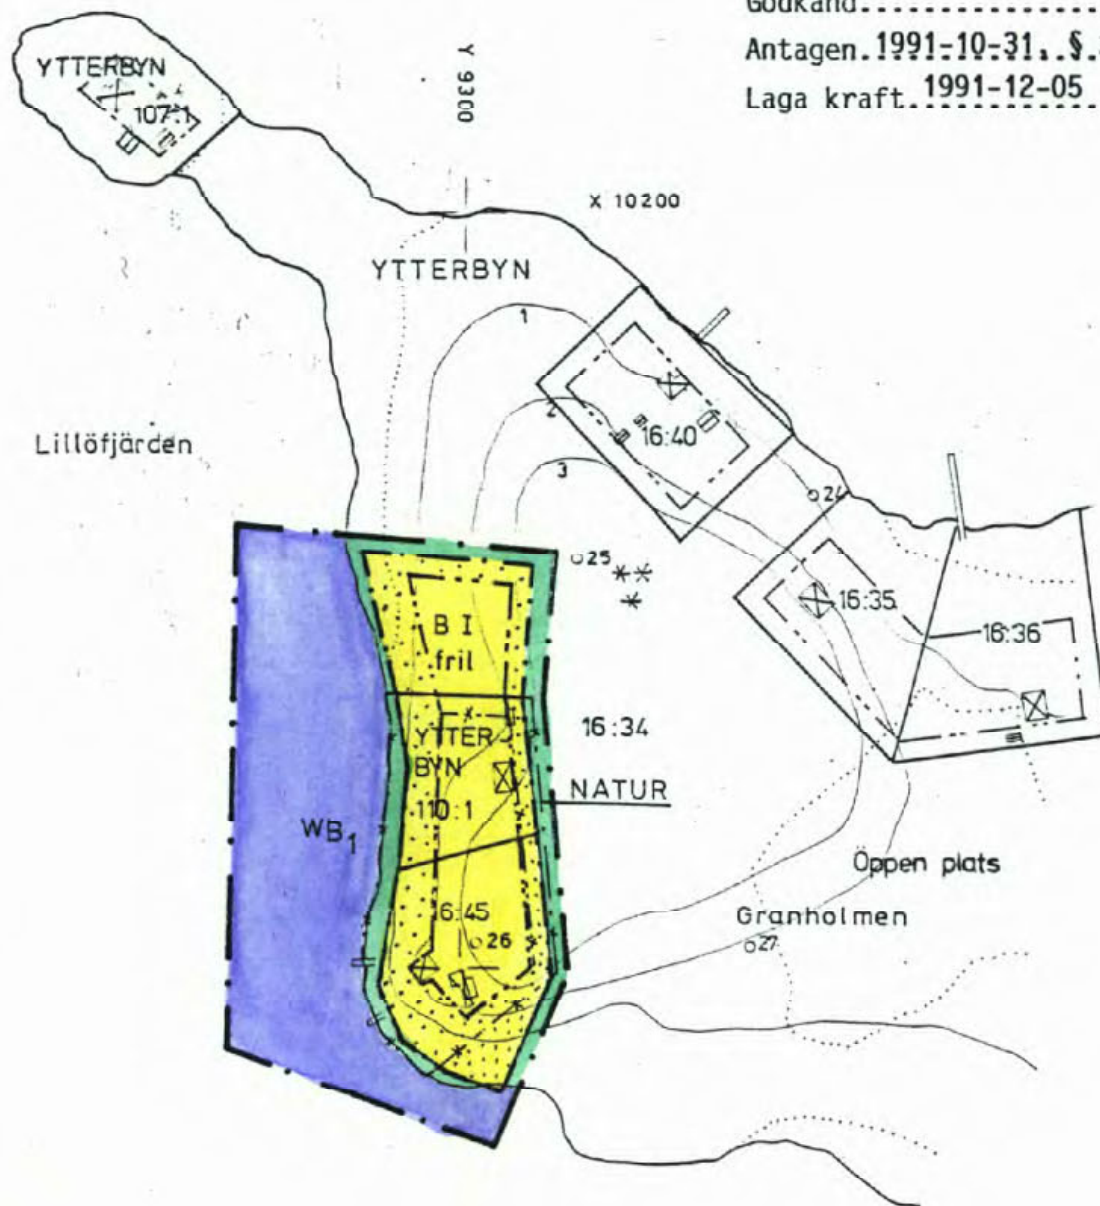

Dnr BD5, 90177
 DETALJPLAN
 för del av
 GRANHOLMEN (YTTERBYN 16:34)
 Kalix kommun, Norrbottens län
 Kalix lantmäteridistrikt 1991-01

Lars Suo
 Distriktslantmätare
 Skala 1:2000

GRUNDKARTEBETECKNINGAR

- Traktgräns
- Fastighetsgräns
- Ägoslagsgräns
- ~ Nivåkurvor
- - - Gångstig
- ☒ Bostadshus resp uthus
- * * Barrskog
- ∩ Kärr, mosse, sankmark
- 25 Polygonpunkt, numrerad
- YTTERBYN Traktnamn
- 16:34 Fastighets registerbeteckning
- + Rutnätspunkt

DETALJPLANE BETECKNINGAR

- - - - - Utgående gränser
- - - - - Gräns för planområdet
- Gällande användningsgräns avsedd att bibehållas
- - - - - Egenskapsgräns

Användning av allmänna platser

NATUR Naturområde

Användning av kvartersmark

B Bostäder

Placering, utformning, utförande

- I Högsta antal våningar
- fril Endast friliggande hus

Begränsningar i markens bebyggande

Marken får inte bebyggas

Vattenområde

WB₁ Bryggor och badplats för intilliggande fastigheter



25-992/9