

Kopia



DETALJPLAN

ANTAGEN 1992-11-19
LAGA KRAFT 1992-12-29

Dnr B05, 9f125

DETALJPLAN

för del av

Y T T E R B Y N 98:2


Kalix kommun, Norrbottens län
Kalix lantmäteridistrikt

Lars Suo

Lars Suo/Distriktslantmätare

GRUNDKARTEBETECKNINGAR

- Fastighetsgräns
- ~ Nivåkurvor
- - - Gångstig
- ☒ Bostadshus resp uthus
- * * * Barrskog
- ☐ Lövskog
- E - ET - El- resp el-tele ledning
- Y T T E R B Y N Traktnamn
- 98:2 Fastighets registerbeteckning

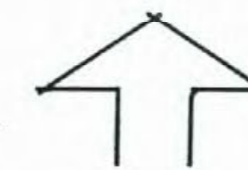

DETALJPLANE BETECKNINGAR

- Gräns för planområdet
- - - Användningsgräns
- - - Gällande användningsgräns avsedd att bibehållas
- - - Egenskapsgräns

Användning av allmänna platser

NATUR Naturområde

Användning av kvartersmark

B Bostäder

WV1 Småbåtshamn

Placering, utformning, utförande

I Högsta antal våningar


Begränsningar i markens bebyggande

☐ Marken får inte bebyggas

0 10 20 40 60 80 100 200 M

ÖVERSIKT

SKALA 1:2000

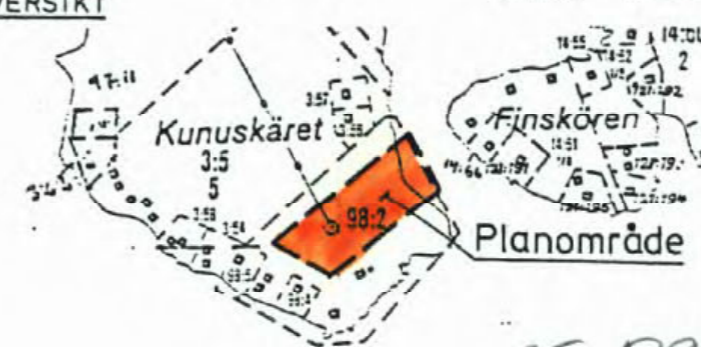

25-P93/26