

**GRUNDKARTA över del av
PÅLÅNGE 3:15**


KALIX KOMMUN, NORRBOTTENS LÄN

GRUNDKARTAN UPPRÄTTAD 1994-03-09
LANTMÄTERIET I KALIX

Lars Suo
LARS SUO
DISTRIKTSLANTMÄTARE


Anders Ökvist
ANDERS ÖKVIST
INGENJÖR

FASTIGHETSREDOVISNINGEN AVSER FÖRHÅLLANDENA 1994-03-09
GRUNDKARTAN ÄR UPPRÄTTAD GENOM DIGITALISERING AV ÄLDRE GRUNDKARTA
SAMT TERRESTER KOMPLETERING
BYGGNADERNAS BEGRÄNSNINGSLINIER PÅ KARTAN UTGÖRES AV
HORIZONTALPROJEKTIONEN AV TAKENS YTTERRANTER
KOORDINATSYSTEM I PLAN: LOKALT
KOORDINATSYSTEM I HÖJD: RH 00
MÄTALASS: III

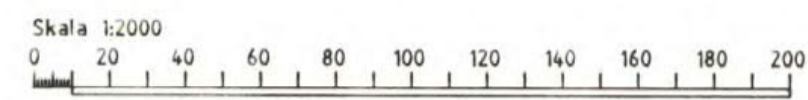

GRUNDKARTEBETECKNINGAR

	FASTIGHETSGRÄNS
	ÄGOSLAG
	PÅLÅNGE 3:15
	TRAKTNAMN
	3:15
	FASTIGHETSBECKNING
	GRÄNSPUNKT
	BYGGNAD TAKKANT
	DIKE
	LÄGSPÄNNINGSLEDNING
	KÄRR
	HÖJDKURVA
	STRAND
	SIRNÅSFJÄRDEN
	VATTENDRAGSNAMN

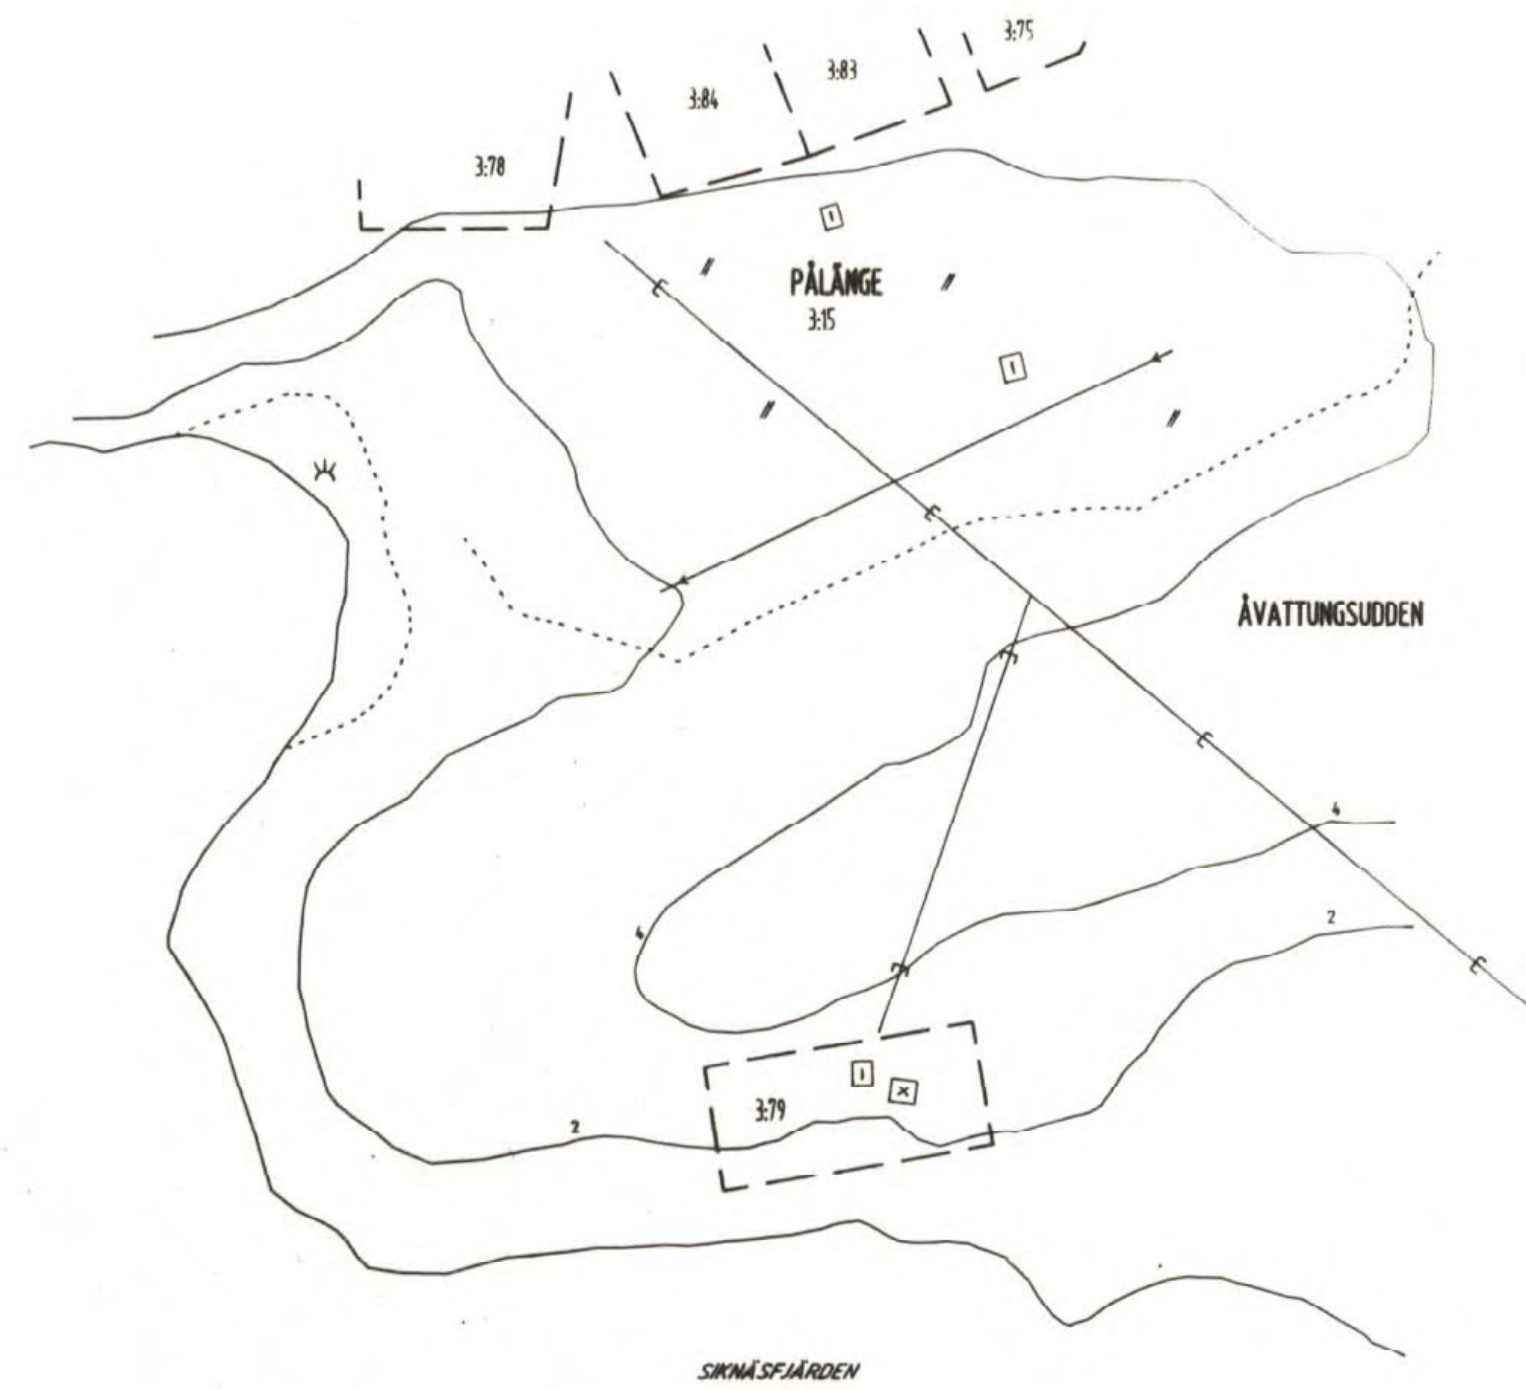

BOS, DNR 91104
**DETALJPLAN över del av
PÅLÅNGE 3:15**

KALIX KOMMUN, NORRBOTTENS LÄN

UPPRÄTTAD ÅR 1994 AV LANTMÄTERIET I KALIX

Lars Suo
LARS SUO
DISTRIKTSLANTMÄTARE
SKALA 1:2000

PLANBESTÄMMELSER

FÖLJANDE GÄLLER INOM OMRÅDEN MED NEDSTÅENDE BETECKNINGAR
DÄR BETECKNING SAKNAS GÄLLER BESTÄMMELEN INOM HELA PLANOMRÅDET
ENDAST ANGIVEN ANVÄNDNING OCH UTFORMNING ÄR TILLÅTEN
STÖRSTA TILLÅTNA BYGGNADSYTA ÄR 100 m²
MINSTA TOMTAREAL ÄR 1500 m²
ENDAST EN HUVDIIBYGGNAD FÄR UPPFÖRAS INOM VARJE TOMT

DETALJPLANEBETECKNINGAR

	PLANOMRÅDETS GRÄNS
	ANVÄNDNINGSGRÄNS
	EGENSKAPSGRÄNS
	UTGÅENDE GRÄNSER
	FÖRESLAGEN LOTTGRÄNS
	ANVÄNDNING AV ALLMÄNNA PLATSER
	NATUR NATUROMRÅDE
	LOKALGÅTA LOKALTRAFIK
	ANVÄNDNING AV KVARTERSMARK
	B BOSTÄDER
	PÅLÅNGE, UTFORMNING, UTFÖRANDE
	I HÖGSTA ANTAL VÄNCKOR
	F ENDAST FRISTÅENDE HUS
	REGRÄNSNINGAR I MARKENS BEBYGGANDE
	MARKEN FÄR INTE BEBYGGAS
	VATTENOMRÅDE
	WV ₁ SHÅBÅTSHAMN

ADMINISTRATIVA BESTÄMMELSER

PLANENS GENOMFÖRANDETID SLUTAR 2009-06-30
KOMMUNEN ÄR INTE HUVDMAN FÖR DE ALLMÄNNA PLATSERNA

DETALJPLAN

GRÖKÄND
ANTAGEN 1994-06-28
LAGA KRAFT 1994-09-15

