

FÖRSLAG TILL BYGGNADSPÄN
FÖR FRITIDSBEBYGGELSE ÖVER DEL AV
SÖREN 4:7 M.FL. FASTIGHETER
I KALIX KOMMUN,
NORRBOTTENS LÄN

UPPRÄTTAT ÅR 1969 VID
LANTMÄTERIETS SPECIALENHET I LULEÅ

SVANTE ASTERMO
SVANTE ASTERMO
LANTMÄTARE

STIG OVELAND
STIG OVELAND
INGENJÖR

GRUNDKARTEBETECKNINGAR:

- FASTIGHETSGRÄNS
- - - ÄGOSLAGSGRÄNS
- - - GÅNGSTIG
- ~ NIVÅKURVOR
- STRANDLINJE
- VATTENDRAG
- ☐ BOSTADSHUS RESP. UTHUS
- ☐ ÅKER
- * BARRSKOG
- BRUNN, KÄLLA
- SÖREN TRAKTNAMN
- 4:7 REGISTERNUMMER FÖR FASTIGHET

BYGGNADSPÄNEBETECKNINGAR:

- BYGGNADSPÄNEGRÄNS
- - - OMRÅDESGRÄNS
- - - BESTÄMMELSEGRÄNS
- ⋯ ILLUSTRATIONSLINJER, EJ AVSEDDA ATT FASTSTÄLLAS
- ☐ ALLMÄN PLATS, VÄGMARK
- ☐ ALLMÄN PLATS, PARK E. DYL.
- ☐ BF OMRÅDE FÖR BOSTADSÄNDAMÅL, FRISTÅENDE HUS
- ☐ Vb VATTENOMRÅDE
- ☐ MARK SOM EJ FÅR BEBYGGAS
- ☐ FÖRESLAGEN BYGGNADSPÄT
- I ANTAL VÅNINGAR
- P PARKERINGSPLATS

GRUNDKARTAN HAR UPPRÄTTATS GENOM JÄMFÖRELSE MELLAN
BEFINTLIG HÄVD OCH NORMERANDE KARTMATERIAL AV
LANTMÄTERIETS SPECIALENHET I LULEÅ ÅR 1969.
FASTIGHETSINDELNINGEN HÄNFÖR SIG TILL DEN 28.2.1970

SVANTE ASTERMO
SVANTE ASTERMO
LANTMÄTARE

11.082-270-71

År 1971 den 13 september fastställde länsstyrelsen i Norrbottens län den byggnadsplan för fritidsbebyggelse över del av fastigheten Sören 4:7 m fl i Kalix kommun denna karta avser. Enligt 150 § byggnadslagen får klagan mot beslutet om planfastställelsen ej föras, varför detsamma omedelbart vunnit laga kraft; betygar.
Luleå som ovan
Ingvar Sandberg
Ingvar Sandberg

Tillhör Kommunfullmäktige i Kalix kommun protokoll 26/6 1970, § 120 betygar,

På länens vägnar;
Birger Nyström
Birger Nyström
Kanslichef

kopian överensstämmer med originalet; betygar:
Kalix den...16...1971

Annalid Widgren
Guun Jellsson



FÖRSLAG TILL BYGGNADSPLAN
FÖR FRITIDSBEBYGGELSE ÖVER DEL AV
SÖREN 4:7 M.F.L. FASTIGHETER

I KALIX KOMMUN,
NORRBOTTENS LÄN

UPPRÄTTAT ÅR 1969 VID
LANTMÄTERIETS SPECIALENHET I LULEÅ

SVANTE ASTERMO
SVANTE ASTERMO
LANTMÄTARE

STIG OVELAND
STIG OVELAND
INGENJÖR

Tillhör Kommunalfullmäktige
i Kalix kommun protokoll
26/6 1970 § 120 betygar,
På tjänstens vägnar:
Birger Nyström
Birger Nyström
Kanslichef

Område för vilket förordnande
enl. 113 § byggnadslagen föreslås

11.082-270-71
Tillhör länsstyrelsens i Norrbottens län beslut
den 13 sept. 1971 i ovan
angivna ärende, betygar.
Ingvar Sandberg
Ingvar Sandberg⁵

GRUNDKARTEBETECKNINGAR:


- FASTIGHETSGRÄNS
- // * ÄGOSLAGSGRÄNS
- - - GÅNGSTIG
- ~ NIVÅKURVOR
- STRANDLINJE
- VATTENDRAG
- ☐ BOSTADSHUS RESP. UTHUS
- # ÅKER
- * BARRSKOG
- BRUNN, KÄLLA
- SÖREN TRAKTNAMN
- 4:7 REGISTERNUMMER FÖR FASTIGHET

BYGGNADSPANE BETECKNINGAR:

- BYGGNADSPANEGRÄNS
- - - OMRÅDESGRÄNS
- - - BESTÄMMESEGRÄNS
- ILLUSTRATIONSLINJER, EJ AVSEDDA ATT FASTSTÄLLAS
- ☐ ALLMÄN PLATS, VÄGMARK
- ☐ ALLMÄN PLATS, PARK E. DYL.
- ☐ OMRÅDE FÖR BOSTADSÄNDAMÅL, FRISTÅENDE HUS
- ☐ VATTENOMRÅDE
- ☐ MARK SOM EJ FÅR BEBYGGAS
- ☐ FÖRESLAGEN BYGGNADSPLOTS
- I ANTAL VÅNINGAR
- P PARKERINGSPLATS

GRUNDKARTAN HAR UPPRÄTTATS GENOM JÄMFÖRELSE MELLAN
BEFINTLIG HÄVD OCH NORMERANDE KARTMATERIAL AV
LANTMÄTERIETS SPECIALENHET I LULEÅ ÅR 1969.
FASTIGHETSINDELNINGEN HÄNFÖR SIG TILL DEN 28.2 1970

SVANTE ASTERMO
SVANTE ASTERMO
LANTMÄTARE

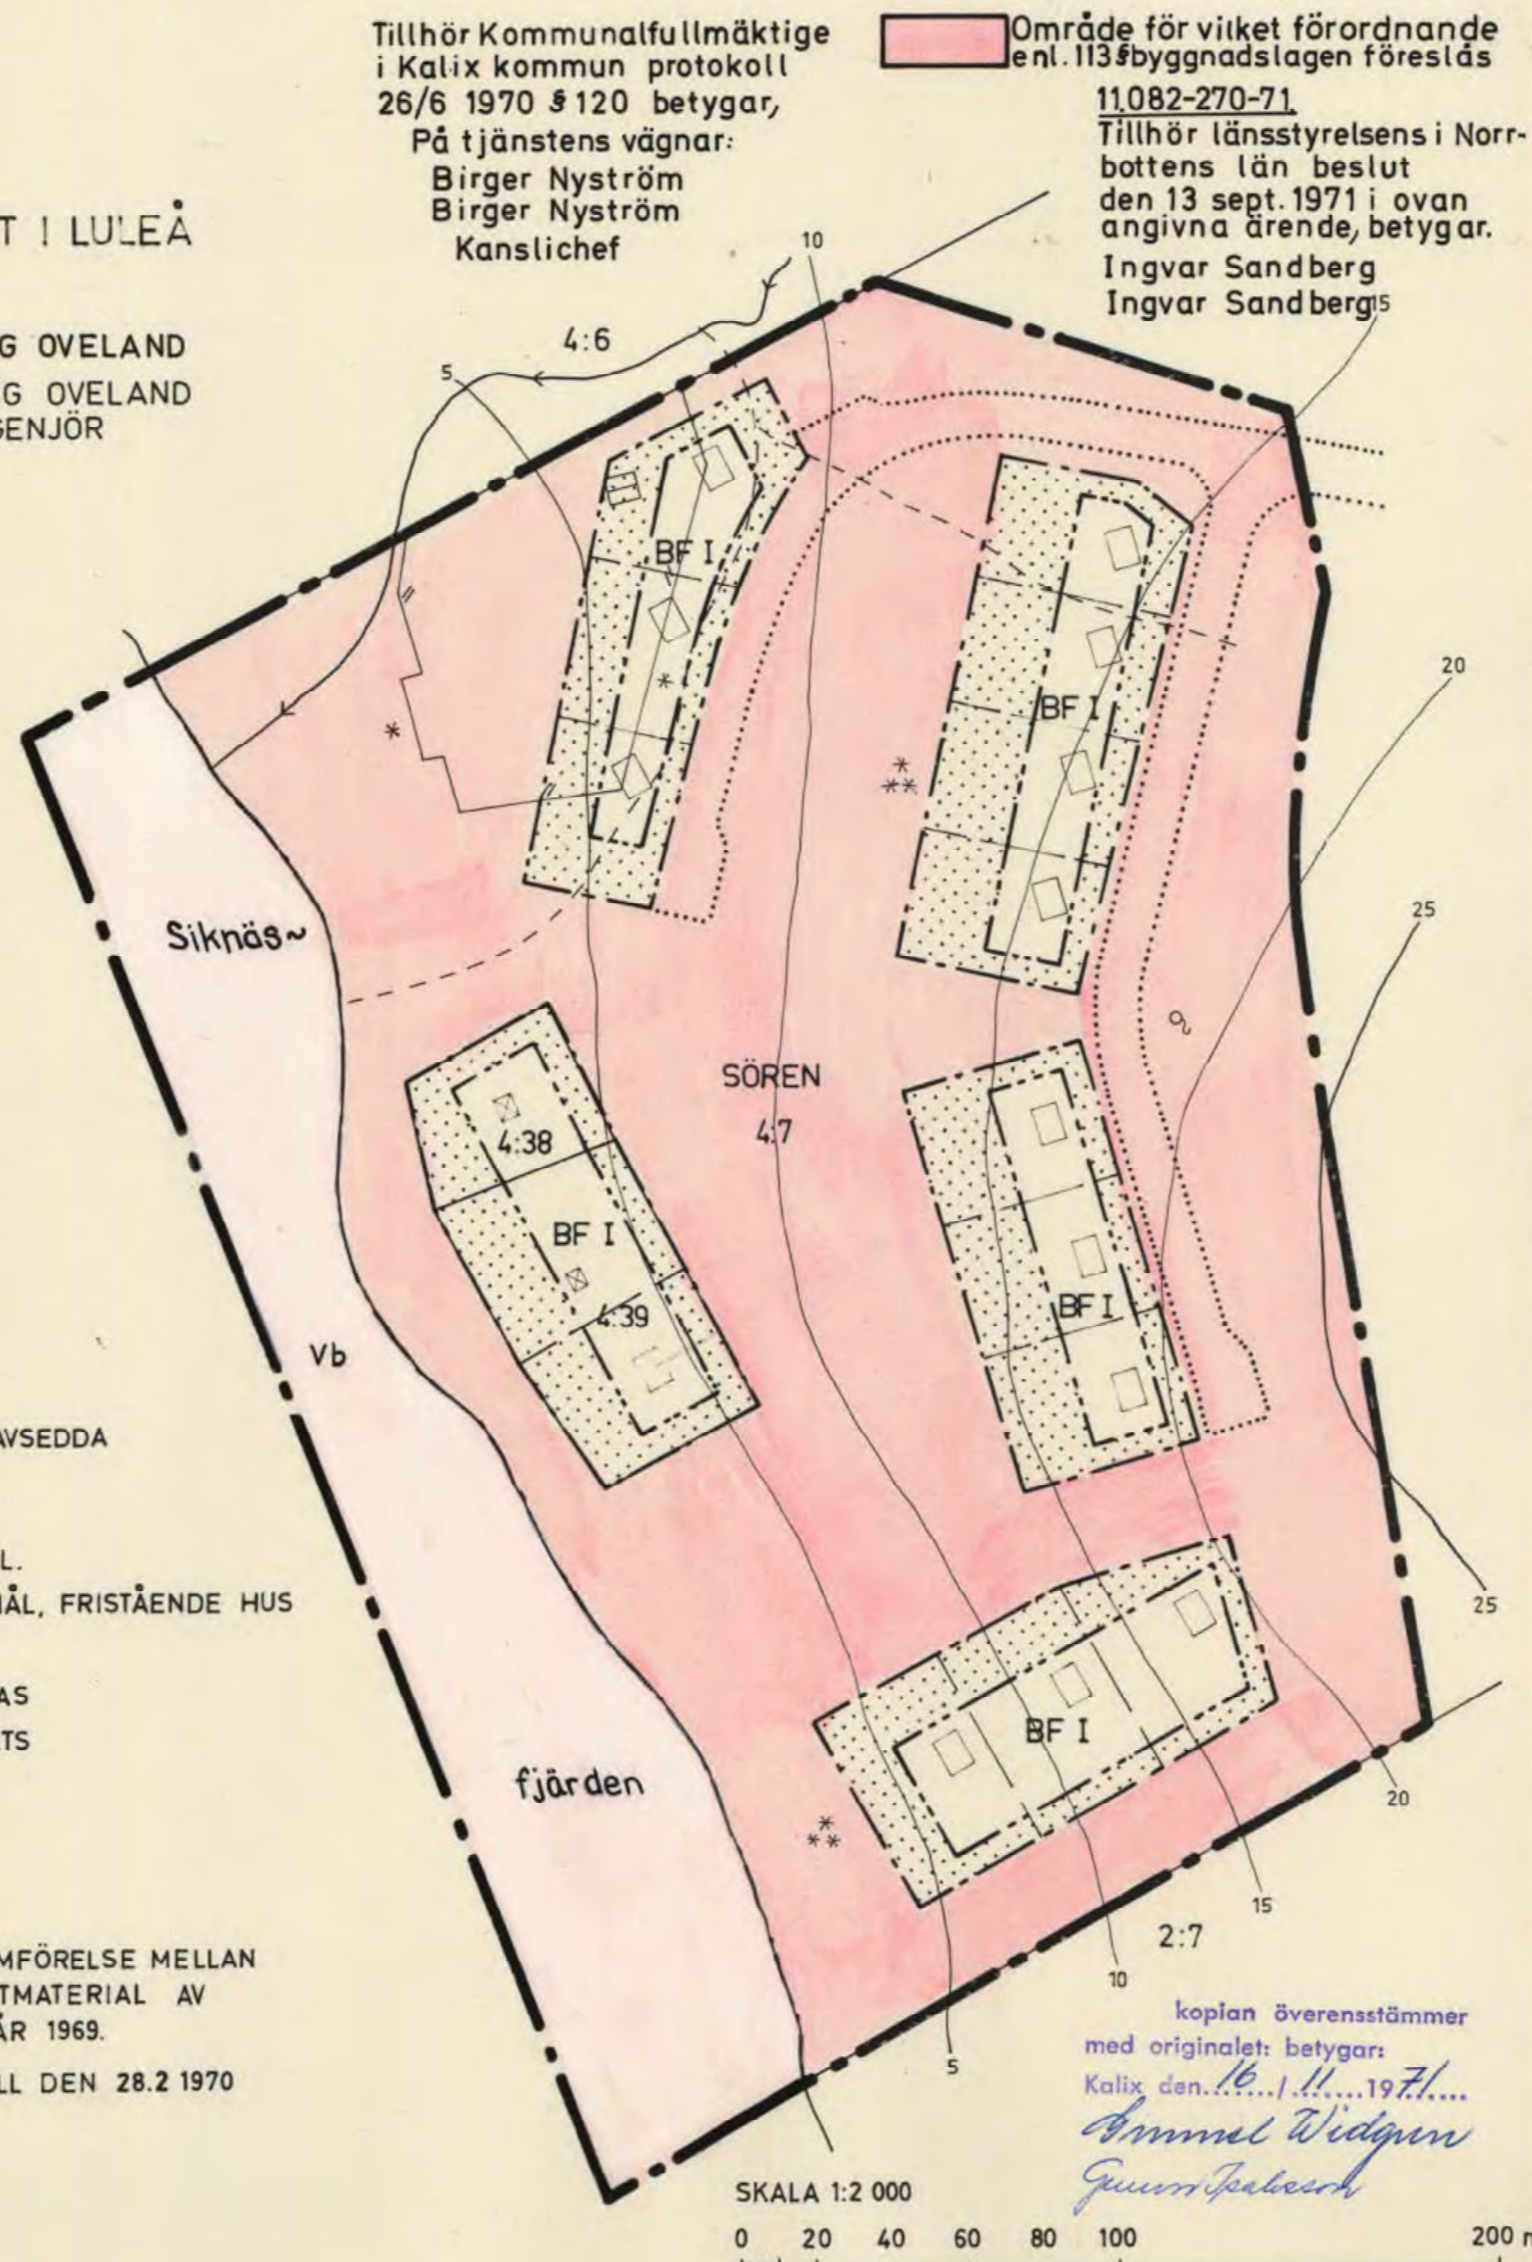

SKALA 1:2 000
0 20 40 60 80 100 200 m

kopian överensstämmer
med originalet; betygar:
Kalix den 16.11.1971
Arvid Widgren
Guerrero