




PLANKARTA

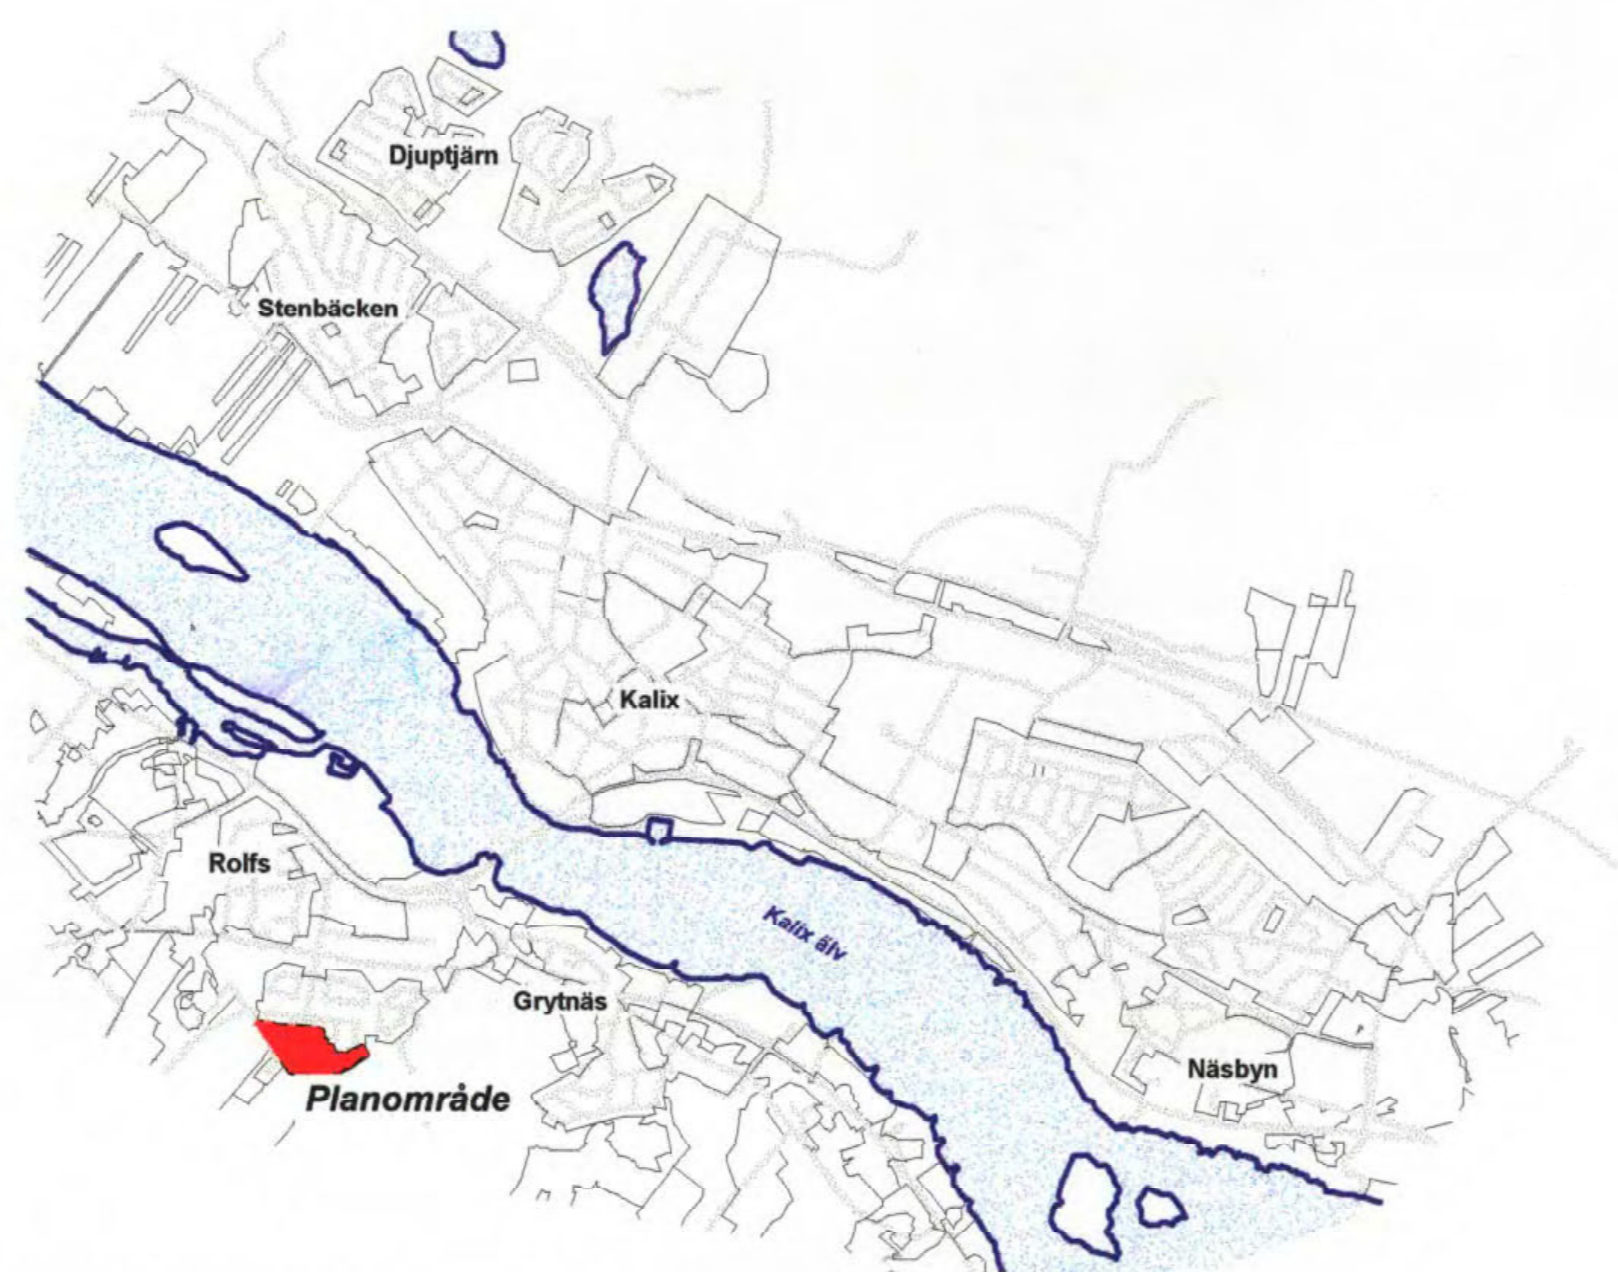

ÖVERSIKTSKARTA



### PLANKARTA MED BESTÄMMELSER

#### GRÄNSBETECKNINGAR

- Gränslinje
- - - - - Användningsgräns
- Egenskapsgräns
- - - - - Användningsgräns som utgår
- - - - - Egenskapsgräns som utgår

#### PLANBESTÄMMELSER

Följande gäller inom områden med nedanstående beteckningar. Där beteckning saknas gäller bestämmelsen inom hela planområdet. Endast angiven användning och utformning är tillåten.

#### Användning av allmänna platser

- NATUR Naturområde

#### Administrativa bestämmelser

Genomförandetiden slutar 5 år efter det datum som planen har vunnit laga kraft

#### UPPLYSNINGAR

Planens handlingar består av:

- o Plankarta med bestämmelser och översiktskarta
- o Planbeskrivning
- o Genomförandebeskrivning
- o Fastighetsförteckning

#### TECKENFÖRKLARING

- Tråkigräns
- Fastighetsgräns
- Fastighetsbeteckning
- ☒ Bostadshus
- ☒ Uthus
- ☒ Selyringsstolpe
- Väg
- Staket
- Häck
- Dike
- Störmörklning
- Plangräns
- Användningsgräns
- Egenskapsgräns
- Barnskog
- Åker
- Ång
- Agoslag
- Höjdlinje
- 7.3 Anvägd höjd

Antagen av Plan och Miljönämnden 2002-09-10  
Vunnit laga kraft 2002-10-08

#### Detaljplan för Del av ROLFS-GRYTNÄS (Oscarstigen -Sälgtigen m.fl)

Kalix kommun Norrbottens län

MAF Arkitektkontor AB, Luleå  
Upprättad 2001-04-15

Per Persson  
Arkitekt SAR

Mats Sandqvist  
Planerare

Registrering  
Datum  
2003.08.12  
Inlämning i fastighetsregistret har verk-  
sammats.  
Uthärskat av  
Mats Sandqvist

25 - P2003/69