




ÖVERSIKTSKARTA

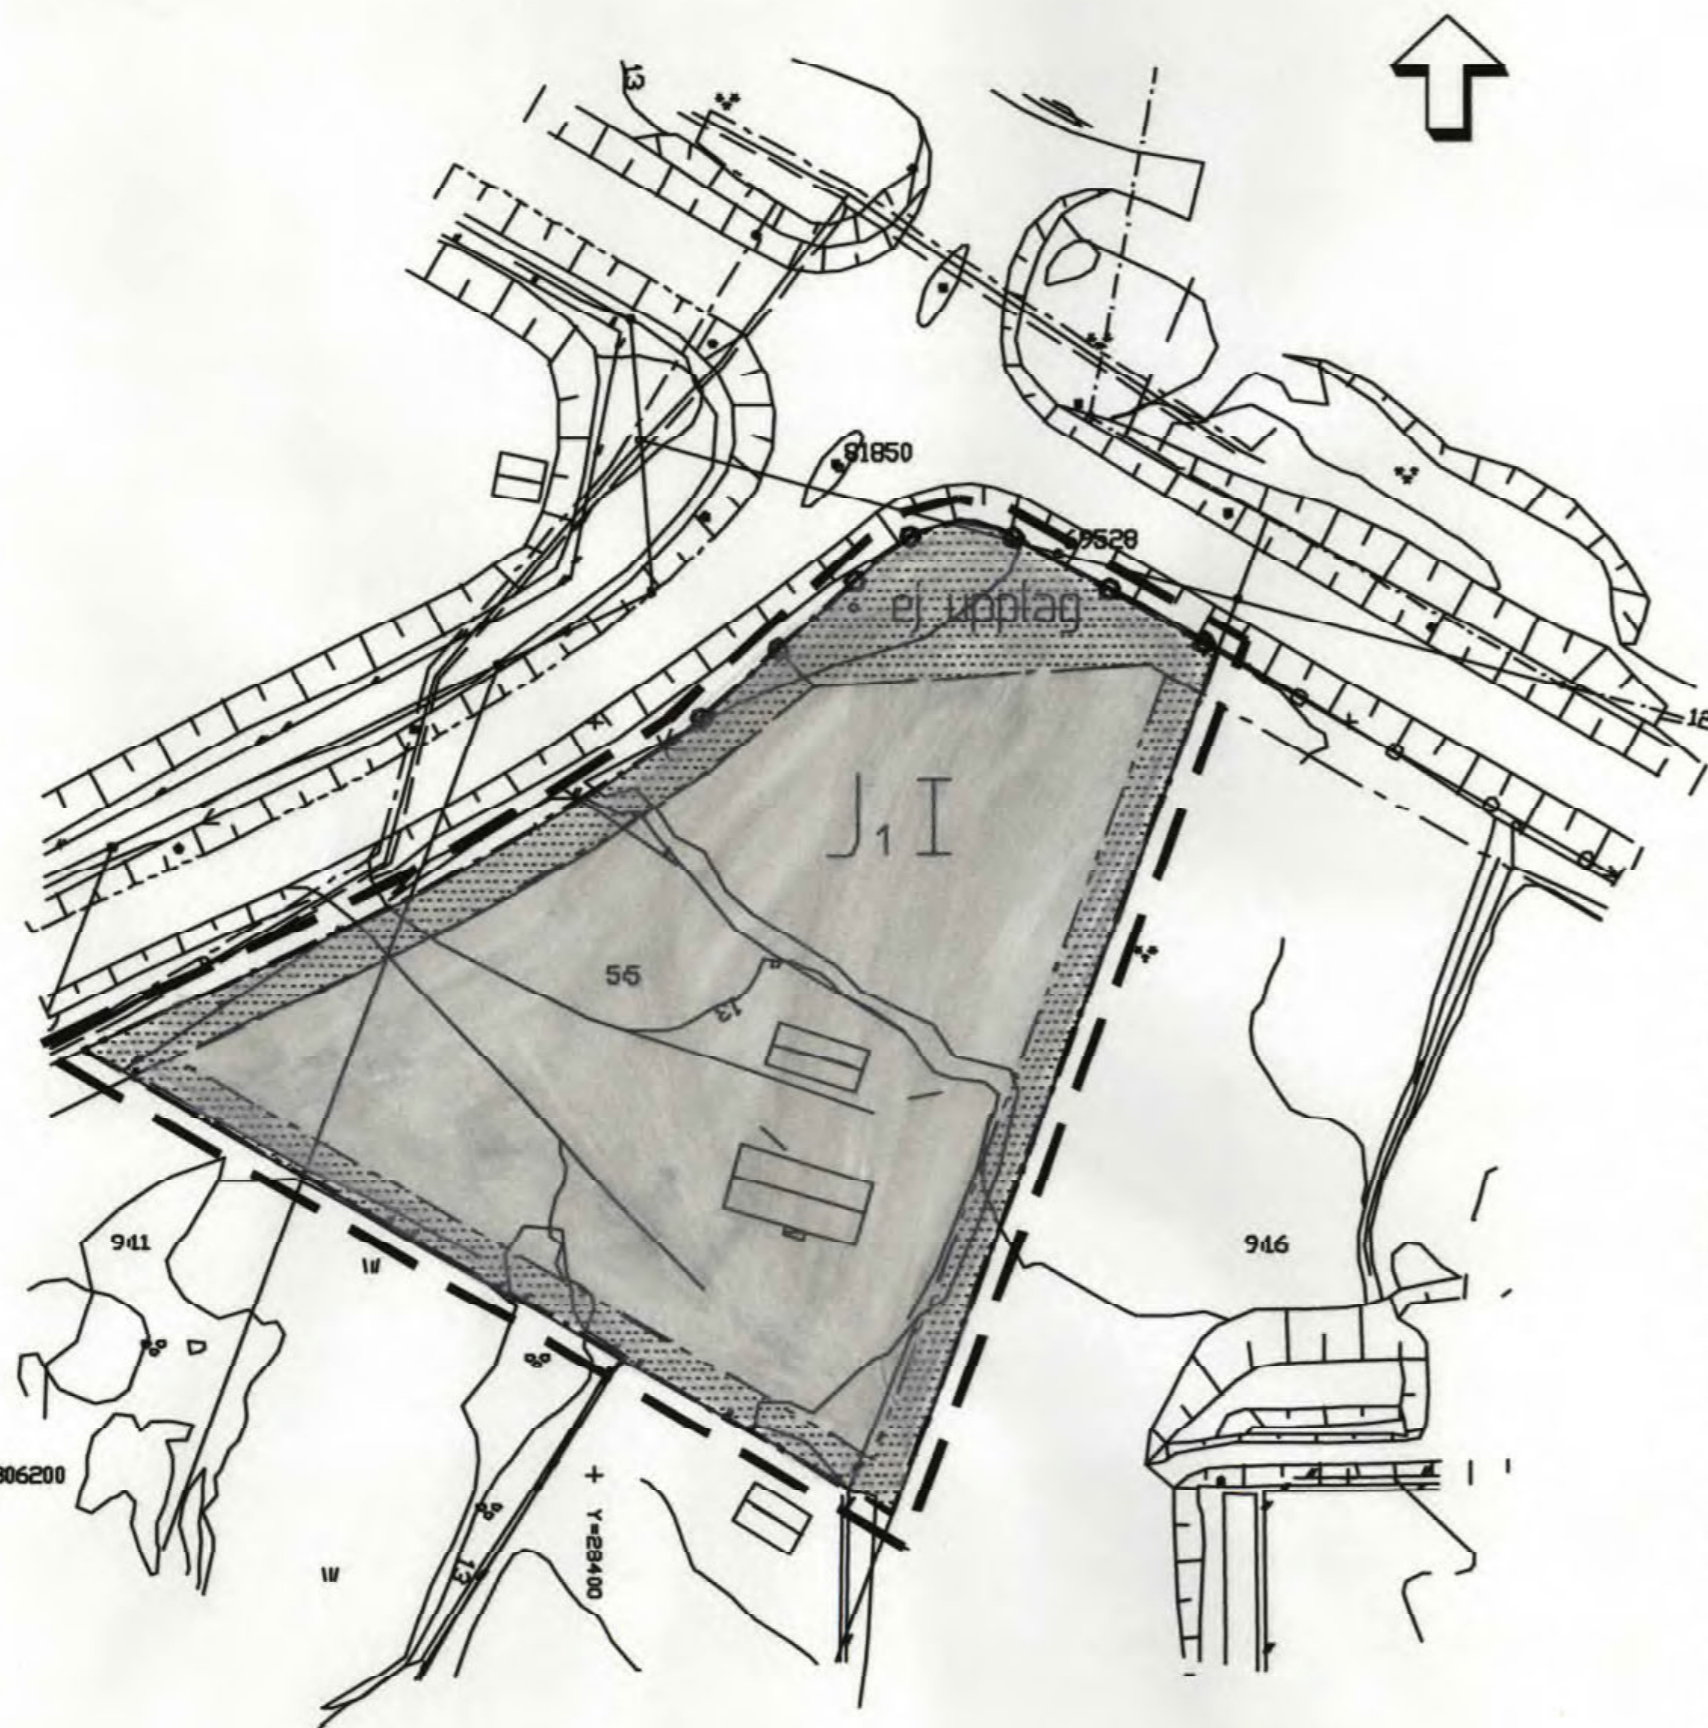

PLANKARTA

Kalix 5:5, del av
 KALIX KOMMUN, NORRBOTTENS LÄN
 Grundkartan upprättad 2005-12-07
 Lantmätarmyndigheten i Kalix

Airi BONSTRÖM
 Karttekniker

Fastighetsredovisningen avser förhållandena 2005-12-07
 El- och telekablar redovisas ej.
 Koordinatsystem i plan RT R12 GEN 0 70-0
 Koordinatsystem i höjd RH 00
 Måttklass: III

TECKENFÖRKLARING

- Träskgräns
- - - - - Fastighetsgräns
- Fastighetsbeteckning
- Polyparkett
- Ullin
- Stenläggning
- Via
- Stigban
- Staket
- Sten
- Planeringsgräns
- Utfart för ej anordnas
- Egenskapsgräns
- Slätt
- Längsgång
- Svav
- Käll
- Ränna
- Stiggräv
- Begravnings
- Anläggning
- Vattenledning

PLANBESTÄMMELSER

Följande gäller inom ovanstående områden med nedanstående beteckningar. Där beteckningar saknas gäller bestämmelsen inom hela planområdet. Endast angiven användning och utformning är tillåten.

GRÄNSBETECKNINGAR

- Linje ritad 3 meter utanför planområdets gräns
- - - - - Användningsgräns
- Egenskapsgräns

ANVÄNDNING AV KVARTERSMARK

- Småindustri

BEGRENSNING AV MARKENS BEBYGGANDE

- Marken får inte bebyggas

MARKENS ANORDNANDE

- Utfart får ej anordnas
- ej upplag
- Upplag får ej anordnas

PLACERING; UTFÖRNING; UTFÖRANDE

- I Högsta antal våningar

STÖRNINGSSKYDD

- Verksamheten får ej vara störande för omgivningen

ADMINISTRATIVA BESTÄMMELSER

- Genomförandetiden slutar 10 år efter det att planen vunnit laga kraft.

Registrering
 Datum
 2007-08-27
 Införing i fastighetsregistret har verkställt
 För lantmäterimyndigheten
 Jan-Kristo Björklom

 KALIX KOMMUN TEKNISKA FÖRVALTNINGEN 0202-020 00	<input checked="" type="checkbox"/> Beskrivning <input checked="" type="checkbox"/> Genomförande- beskrivning <input checked="" type="checkbox"/> Samrådsredogörelse	<input type="checkbox"/> Illustrationskarta <input checked="" type="checkbox"/> Fastighetsförteckning <input checked="" type="checkbox"/> Utåtande efter utställning
	Detaljplan för del av Kalix 5:5 Kalix kommun	Norrbottens län
Upprättad 2005-12-16		
Planförfattare David Lanthén Planeringschef		
Skala 1:1000 0 10 20 30 40 50 100 150		