


0 10 20 30 40 50 60 70 80 90 100 meter
Skala: 1:1000 (A1) 1:2000 (A3)

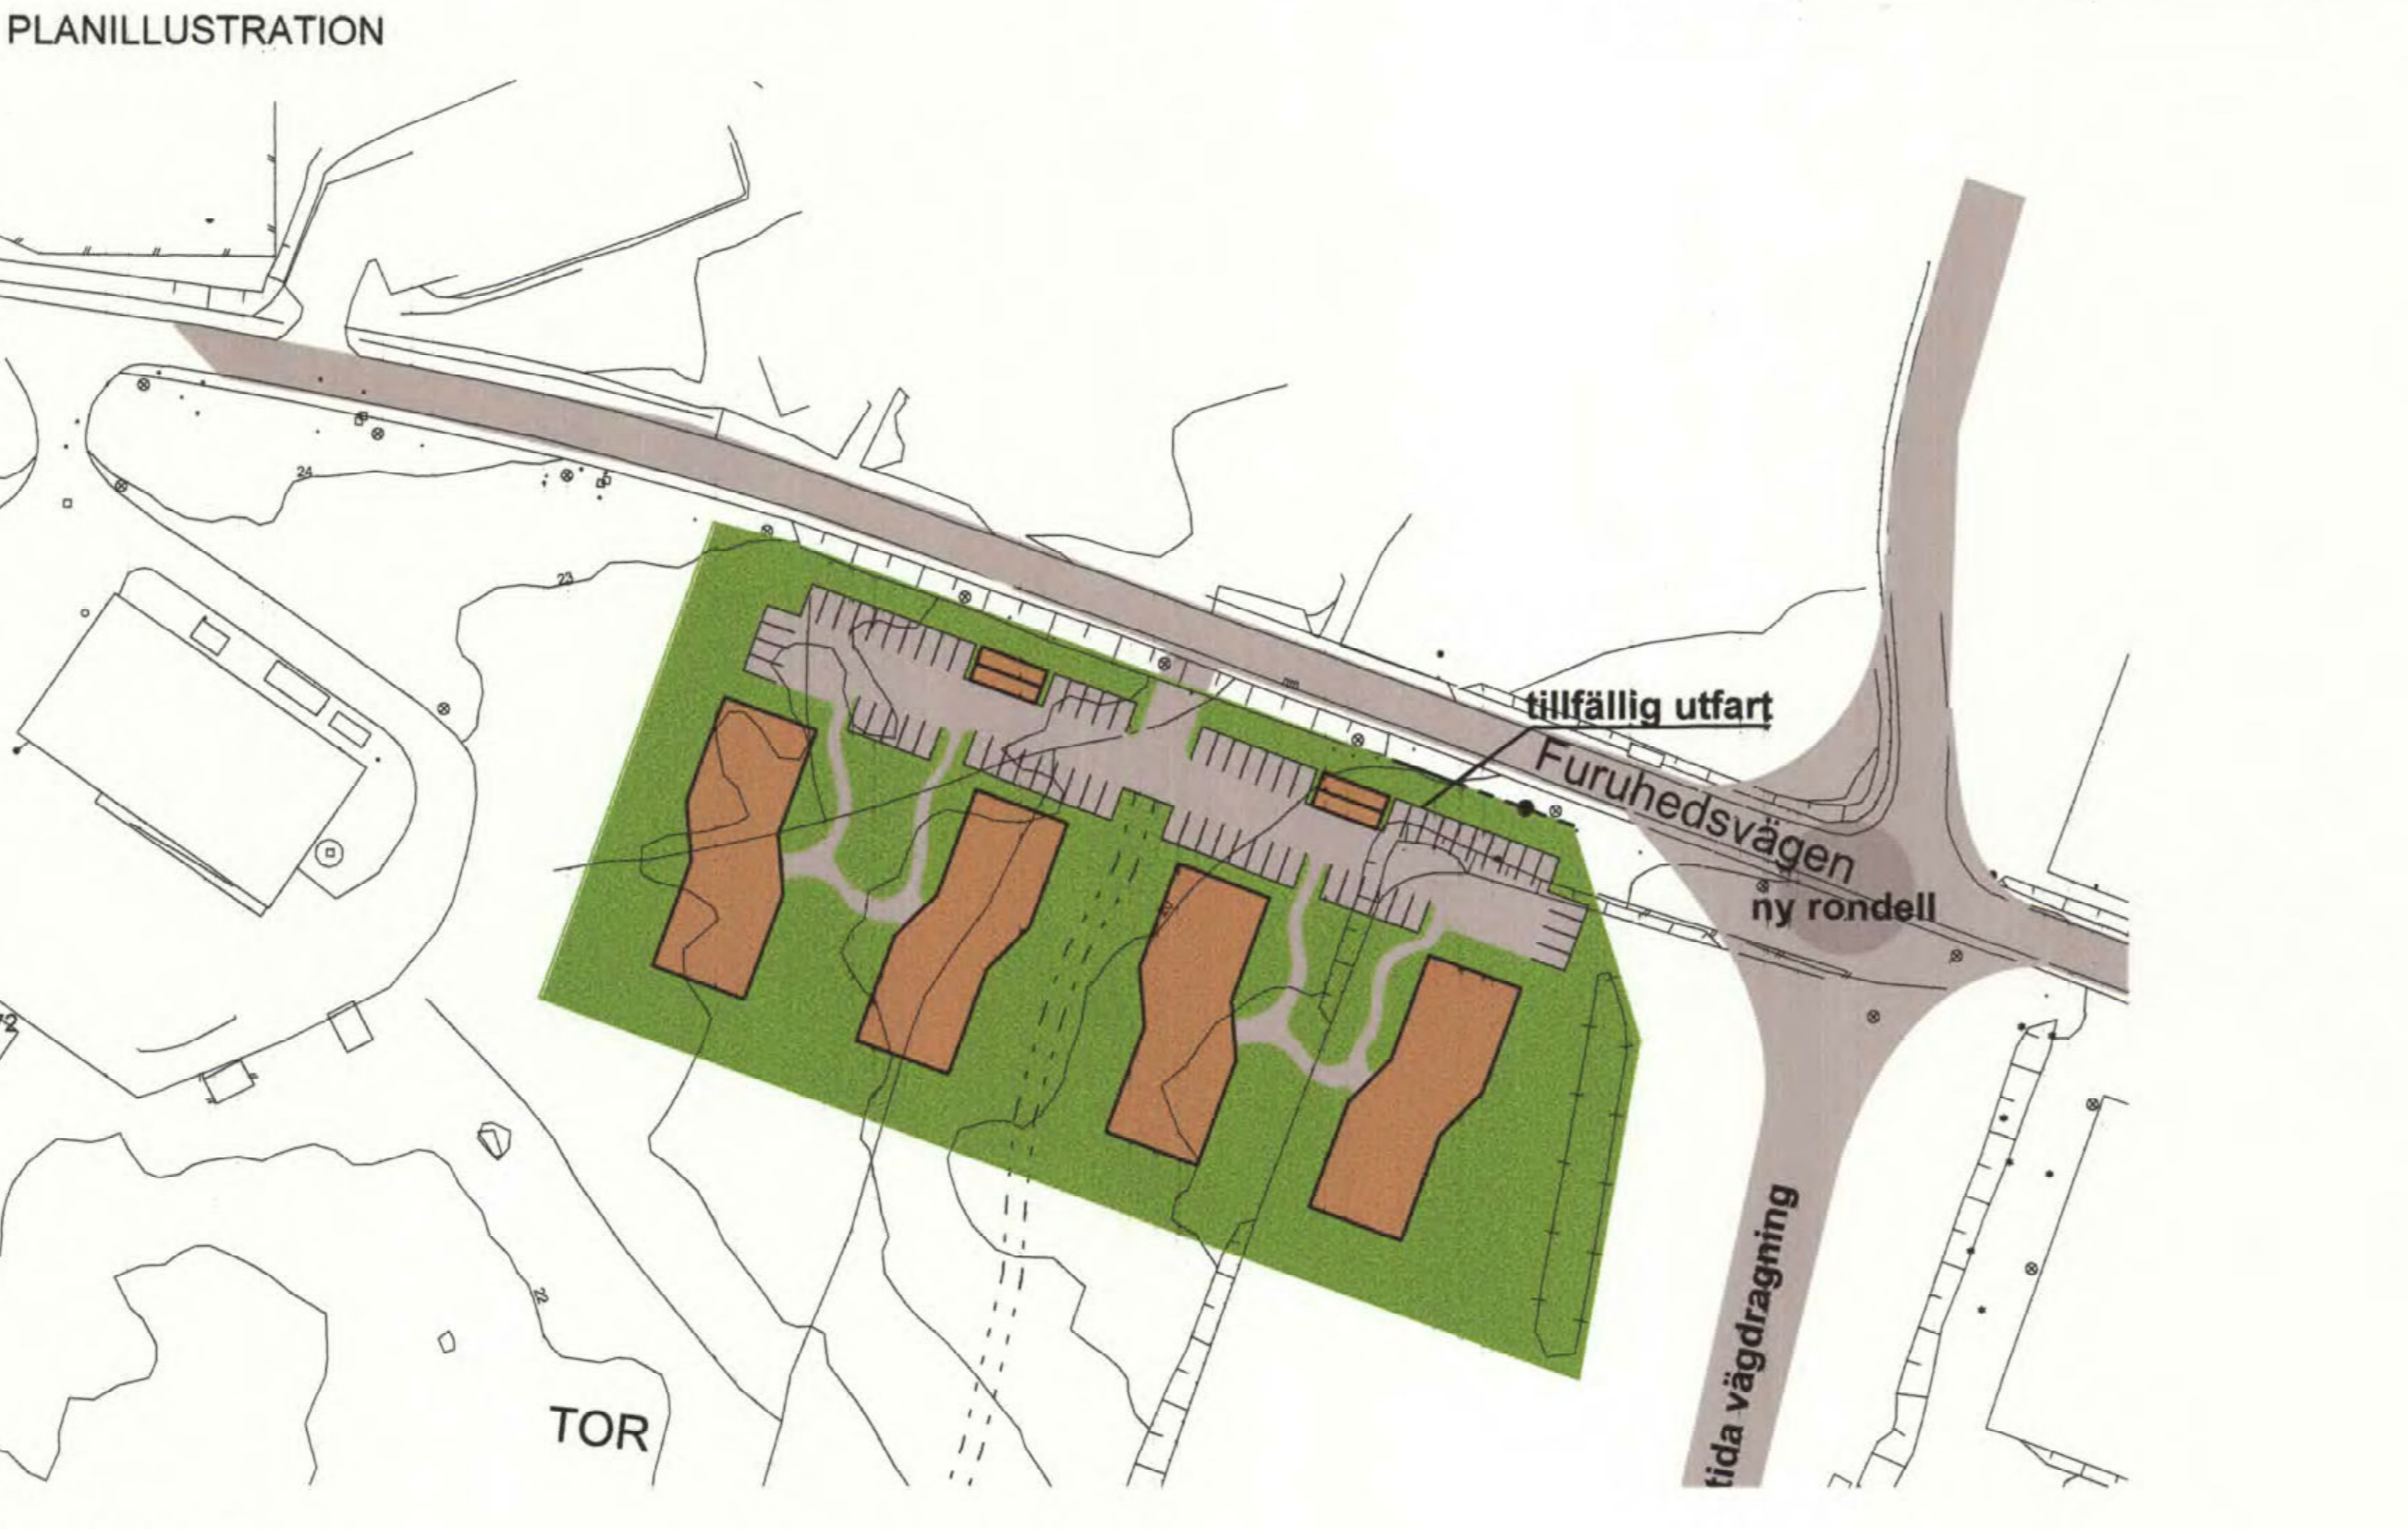

0 10 20 30 40 50 60 70 80 90 100 meter
Skala: 1:1000 (A1) 1:2000 (A3)

MAF
ARKITEKTKONTOR AB
STORSTRÅKAN 24, 873 33 LILJESÅ
TEL: 0860-54 77 FAX: 0860-540 81
info@maf.se

Uppdrag: 5228

Planbestämmelser

Följande gäller inom områden med nedanstående beteckningar.
Endast angiven användning och utformning är tillåten.
Bestämmelser utan beteckning gäller inom hela området.

- GRÄNSER**
 - - - - - Planområdesgräns
 - - - - - Egenskapsgräns
- ANVÄNDNING AV MARK OCH VATTEN**
 Kvartersmark
 B Bostäder
- UTNYTTJANDEGRAD/FASTIGHETSINDELNING**
 e. 00 Största byggnadsarea i kvm
- BEGRENSNINGAR AV MARKENS BEBYGGANDE**
 [Symbol] Marken får inte bebyggas
 [Symbol] Marken får endast bebyggas med uthus och garage
- STÖRNINGSKYDD**
 Bullerskydd Bullerskydd i form av vall eller plank ska anordnas till en höjd av 2 meter
- MARKENS ANORDNANDE (utformning av kvartersmark)**
 Mark och vegetation
 parkering Parkeringsplats skall finnas
- Utfart, stängsel
 [Symbol] Körbar utfart får inte anordnas
 [Symbol] Tillfällig utfart får anordnas fram till 2016, därefter skall stängsel finnas
- PLACERING, UTFORMNING, UTFÖRANDE**
 Utformning
 [Symbol] Högsta totalhöjd i meter
 II Högsta antal våningar

ADMINISTRATIVA BESTÄMMELSER
 Genomförandetiden är 10 år från den dag planen vinner laga kraft

Till planen hör:	<input checked="" type="checkbox"/> Samrådsredogörelse	<input type="checkbox"/>
<input checked="" type="checkbox"/> Planbeskrivning	<input type="checkbox"/> Utställande efter utställning	<input type="checkbox"/>
<input checked="" type="checkbox"/> Genomförandebeskrivning	<input type="checkbox"/>	<input type="checkbox"/>
<input checked="" type="checkbox"/> Fastighetsförteckning	<input type="checkbox"/>	<input type="checkbox"/>

Detaljplan för
 Del av kv TOR

Kalix kommun Norrbottens län

Utställningshandling

MAF Arkitektkontor AB

2011-11-08

Beslutsdatum	Instans
2012-02-07	SBN
2012-06-19	MMD

Mats Sandqvist
 Mats Sandqvist
 Fysisk planerare

2514-P12/5