


PLANKARTA

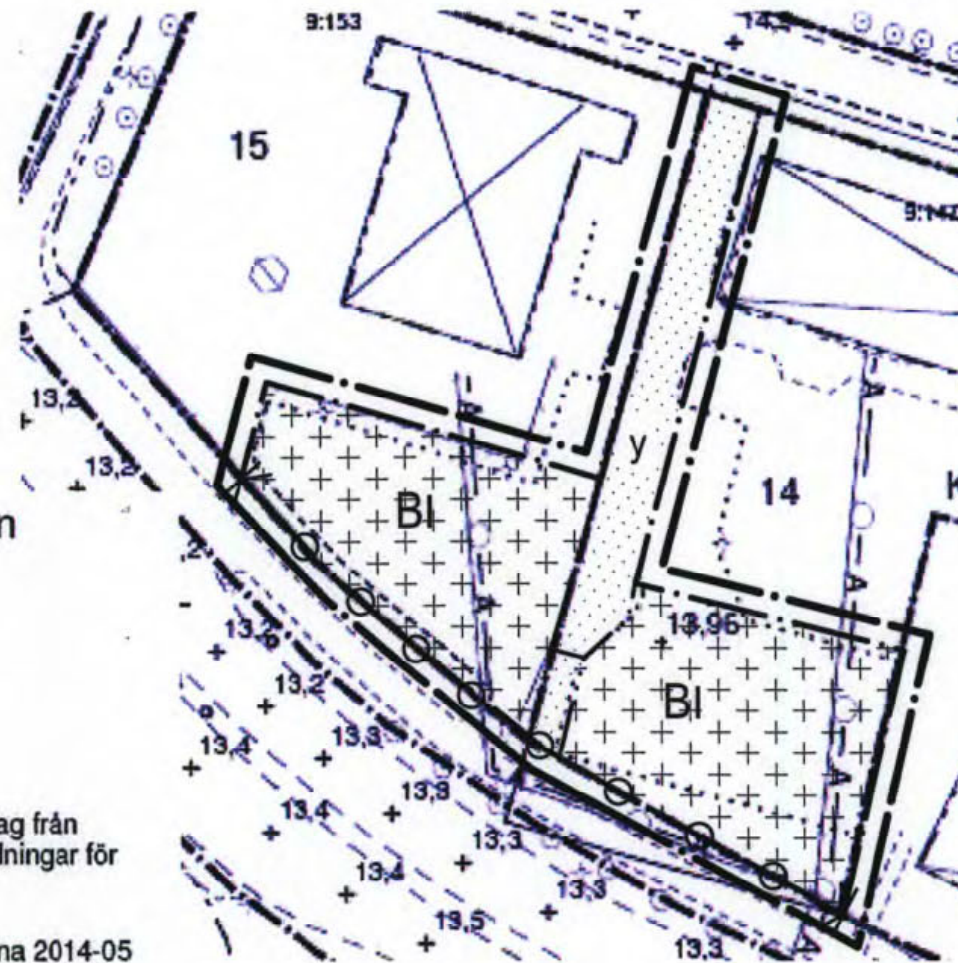

Grundkarta över kv. Korpen

Upprättad i maj 2014

Anders Ökvist

Anders Ökvist
Planingenjör, Kalix kommun

Grundkartans information baseras på utdrag från kommunens primärkarta. Underjordiska ledningar för el, tele redovisas inte.

Fastighetsredovisningen avser förhållandena 2014-05

Koordinatsystem i plan: SWEREF 992315
Koordinatsystem i höjd: RH2000

Teckenförklaring

Grundkarta

- Dike
- Gång- och cykelbana
- Körbana
- Körbana på tomt
- Parkeringsplats
- Refug
- Stig
- Bostad
- Industri
- Komplementbyggnad
- Anläggningskant
- Övrig byggnad
- Markhöjd
- Traktgräns
- Kvarterstraktgräns
- Fastighetsgräns
- Höjdkurva

Ledningar

- A- Avloppsledning
- Dagvattenledning
- Elledning
- Fjärrvärmeledning
- Teleledning
- VA- Vatten- och avloppsledning
- V- Vattenledning

Plangränser

- AnvGr
- EgenSGr
- PlanGr



PLANBESTÄMMELSER

Följande gäller inom områden med nedanstående beteckningar. Där beteckning saknas gäller bestämmelsen inom hela planområdet. Endast angiven användning och utformning är tillåten.

GRÄNSBETECKNINGAR

- · — Planområdesgräns 3 m utanför planområdet
- · — Användningsgräns
- · — Egenskapsgräns

ANVÄNDNING AV MARK OCH VATTEN

Kvarteretsmark

- B** Bostäder

BEGRÄNSNING AV MARKENS BEBYGGANDE

- · · · · Marken får inte bebyggas
- + + + + + Marken får endast bebyggas med uthus eller garage
- y Marken ska vara tillgänglig för utfart från angränsande fastighet

MARKENS ANORDNANDE

- ⊕ · · · ⊕ Utfart får inte anordnas

UTFORMNING, UTFÖRANDE

- I Högsta antal våningar

ADMINISTRATIVA BESTÄMMELSER

Genomförandetiden slutar 5 år efter det att detaljplanen vunnit laga kraft

Skala 1:1000 (vid utritning i A3-format)



Antagen av SBN: 2014-09-16
Vunnit laga kraft: 2014-10-20

Detaljplan för
Del av Korpen 14 & 15
Kalix kommun, Norrbottens län
Upprättad i augusti 2014

Planförfattare
BA
Bengt Anefall
Arkitekt

= 2514-P15/1 2514-P15/1