

GRUNDKARTANS BETECKNINGAR

	Bostad takkant
	Uthus takkant
	Kvarterstraktgräns
	Fastighetsgräns
	Häck
	Staket
	Släntfot /Släntkrön
	Ägoslagsgräns
	Gångbana
	Körbanekant kantsten
	Körbanekant
	Användningsgräns
	Egenskapsgräns
	Vatten-och avloppsledning
	Höjdkurva, 1 m ekv.
	7,4 Vāghöjd


Grundkarta över Manhem 47 m.fl.
Kalix kommun, Norrbottens län

Grundkartan upprättad 2013-03-06
Samhällsbyggnadsförvaltningen, Kalix kommun

Anders Ökvist
Planingenjör

Fastighetsredovisningen avser förhållandena
2013-03. Grundkartans information baseras på
utdrag ur kommunens primärkarta som i huvudsak
baseras på fotogrammetrisk kartering. Underjordiska
ledning för el, tele, fjärrvärme redovisas inte på
kartan.

Koordinatsystem i plan: SWEREF 992315
Koordinatsystem i höjd: RH 2000
Måtklass: III

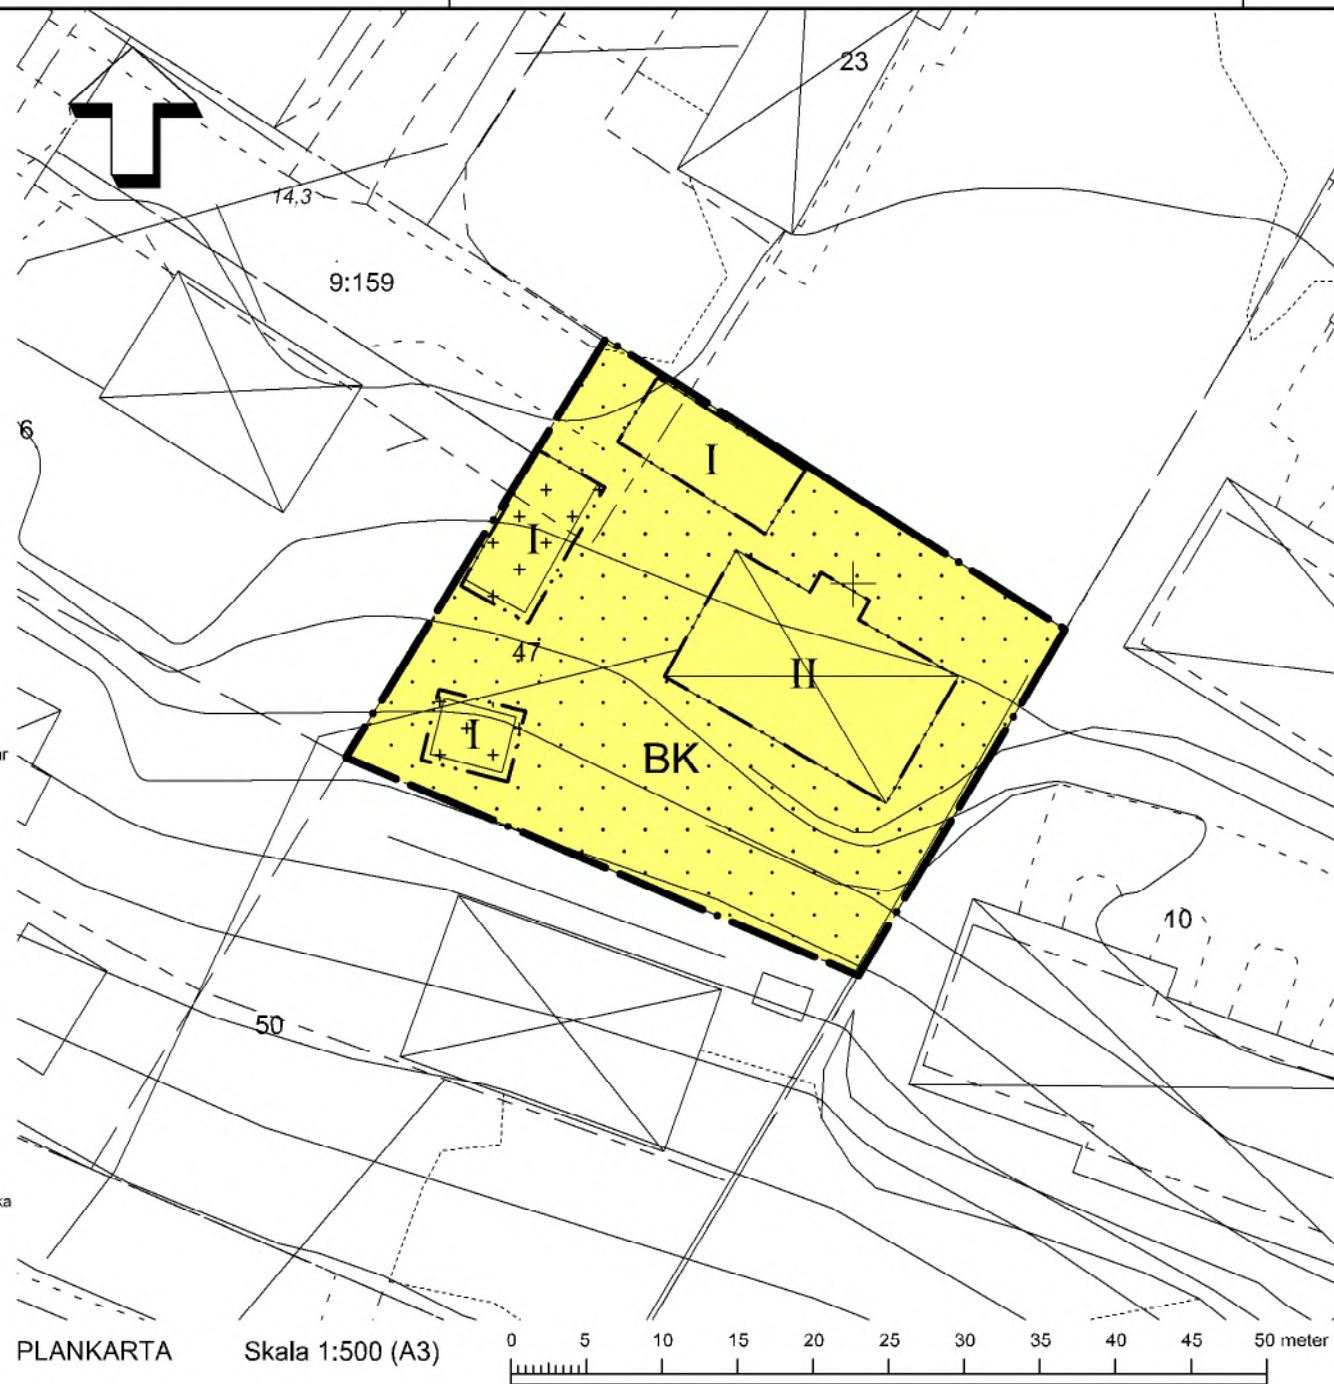

PLANKARTA Skala 1:500 (A3)



ÖVERSIKTSKARTA

PLANBESTÄMMELSER

Följande gäller inom områden med nedanstående beteckningar. Endast angiven användning och utformning är tillåten. Bestämmelser utan beteckning gäller inom hela planområdet.

GRÄNSER

	Planområdesgräns
	Egenskapsgräns

ANVÄNDNING AV MARK OCH VATTEN

Kvartersmark

	Bostäder och kontor
--	---------------------

BEGRÄNSNINGAR AV MARKENS BEBYGGANDE

	Marken får inte bebyggas
	Marken får endast bebyggas med uthus och garage

PLACERING, UTFORMNING, UTFÖRANDE

Utformning

I, II	Högsta antal våningar
-------	-----------------------

ADMINISTRATIVA BESTÄMMELSER

Genomförandetid

Genomförandetiden är 5 år från den dag planen vinner laga kraft

Till planen hör:

<input checked="" type="checkbox"/> Planbeskrivning	<input type="checkbox"/>	<input type="checkbox"/>
<input checked="" type="checkbox"/> Fastighetsförteckning	<input type="checkbox"/>	<input type="checkbox"/>
<input checked="" type="checkbox"/> Särskilt utlåtande	<input type="checkbox"/>	<input type="checkbox"/>

Detaljplan för fastigheten

Manhem 47

Kalix kommun

Norrbottens län

Upprättad av MAF Arkitektkontor AB

2013-04-10

Mats Sandqvist
Planarkitekt

Petra Widetun
Samhällsplanerare

Beslutsdatum	Instans
Antagande	
2013-06-18	SBN
Laga kraft	
2015-03-05	

MAF
ARKITEKTKONTOR AB

STORGATAN 24, 972 32 LULEÅ
TEL 0920-24 77 77, FAX 0920-140 81
maf@muf-ark.se

Uppdragsnr: 12216