

PLANKARTA SKALA 1:500 (A2)

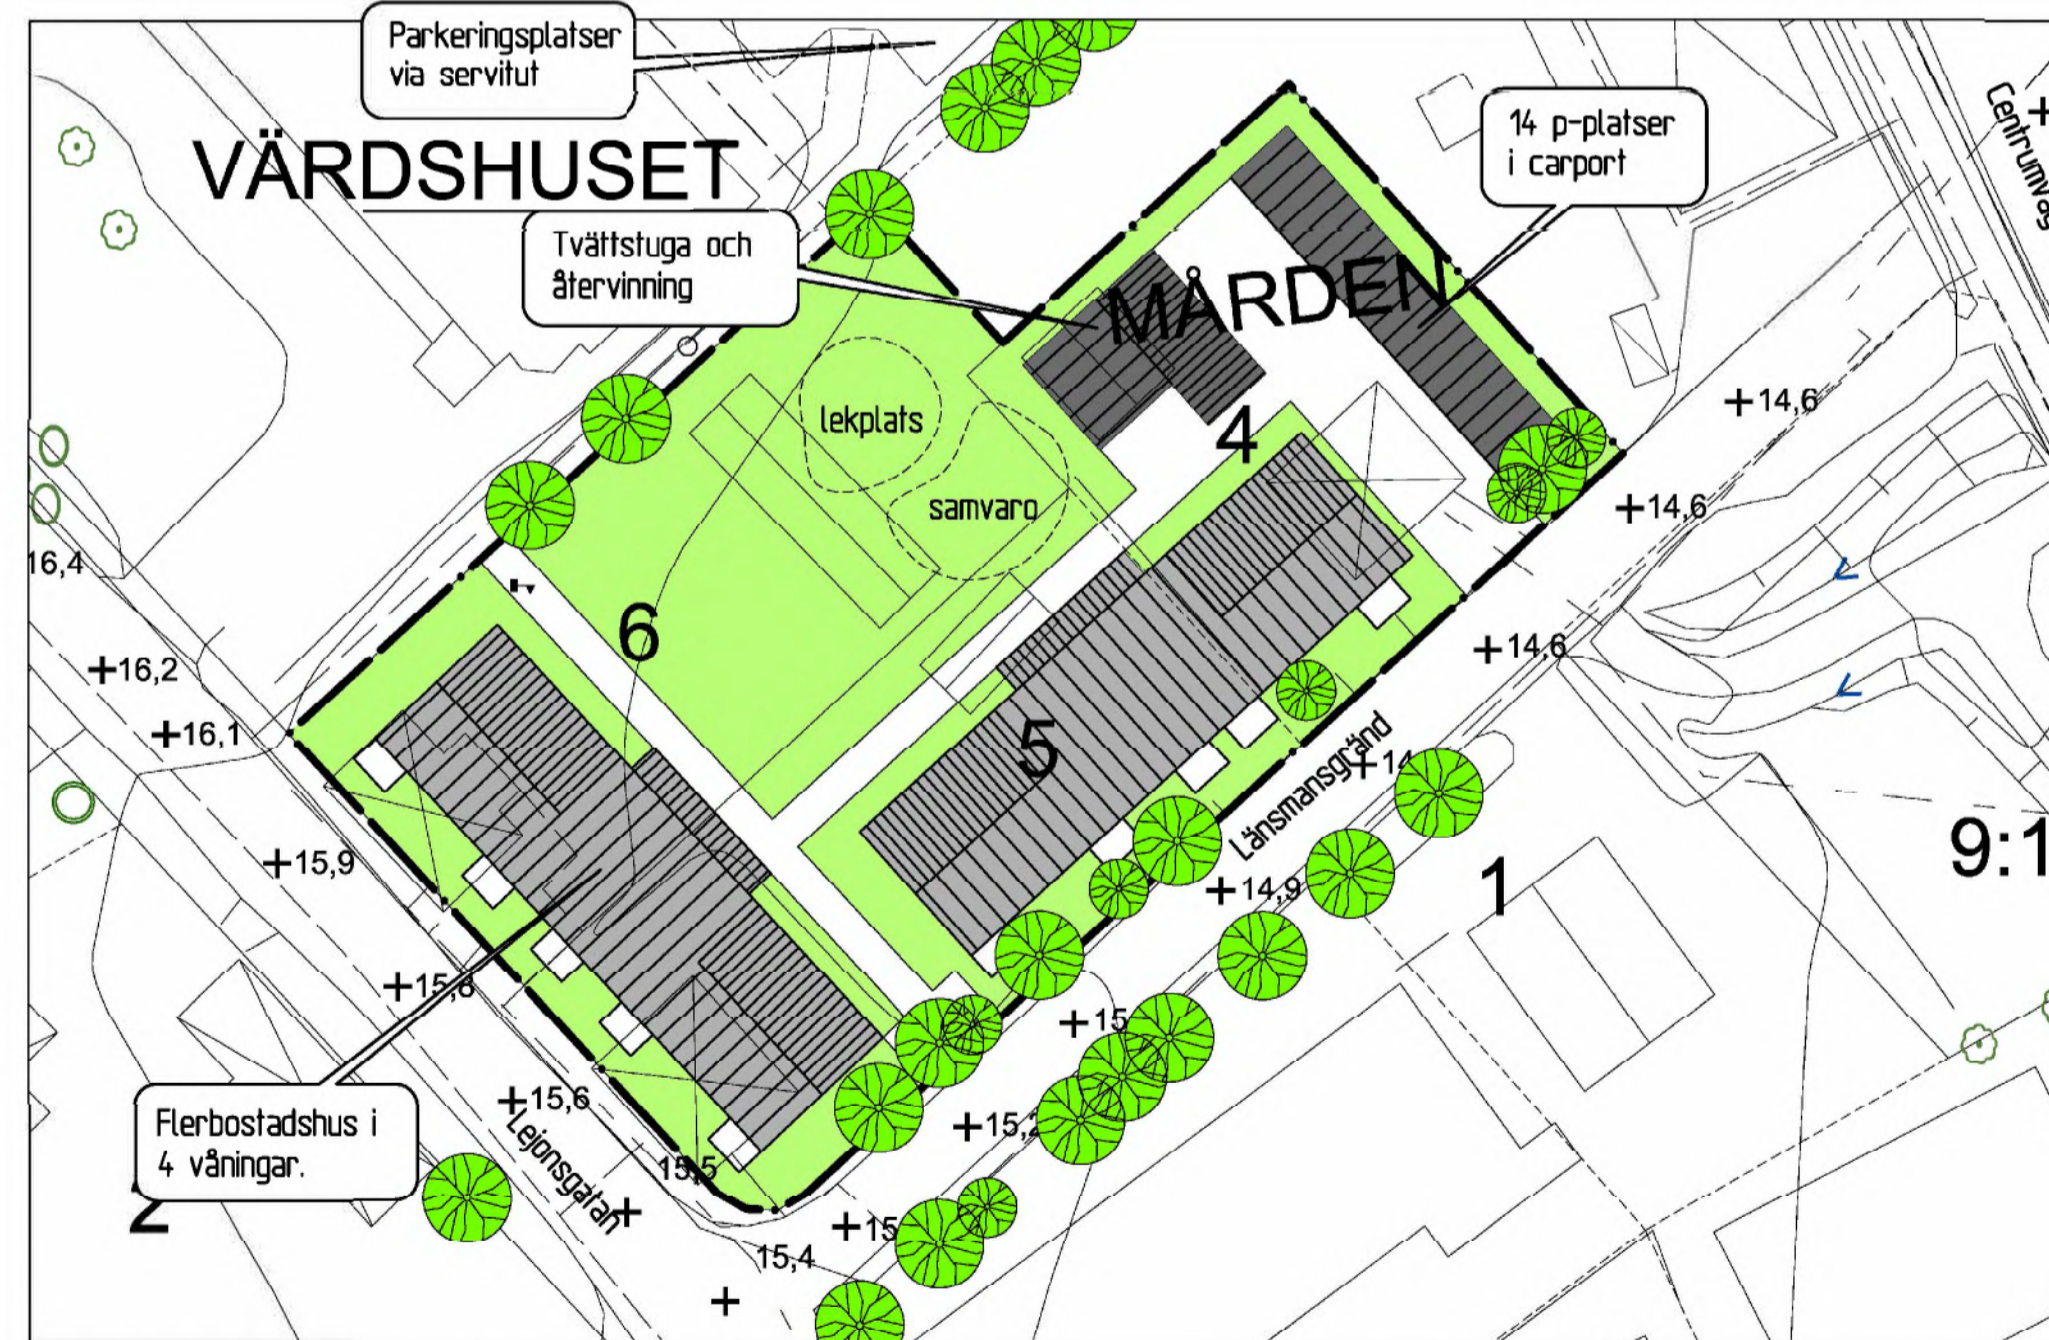


ILLUSTRATION SKALA 1:500 (A2)
Underlag av Tage Isaksson Arkitektkontor

PLANBESTÄMMELSER

Följande gäller inom områden med nedanstående beteckningar.
Där beteckning saknas gäller bestämmelsen inom hela planområdet.
Endast angiven användning och utformning är tillåten.

GRÄNSBETECKNINGAR

- Planområdets gräns
- - - - - Egenskapsgräns

ANVÄNDNING AV KVARTERSMARK

- B Bostäder

UTNYTTJANDEGRAD

- e₀₀ Största sammanlagda byggnadsarea i m²

BEGRENSNING AV MARKENS BEBYGGANDE

- Byggnad får ej uppföras.
- Marken får med undantag av carportar och komplementbyggnader inte förses med byggnader.

MARKENS ANORDNANDE

- lek Lekplats ska finnas


PLACERING, UTFORMNING, UTFÖRANDE

- IV Högsta antal våningar
- Högsta byggnadshöjd i meter

Balkonger får skjutas ut 1,8 m utanför angiven byggrätt mot Länsmansgränd.

ADMINISTRATIVA BESTÄMMELSER

Genomförandetid
Genomförandetiden är 10 år från den dag planen vinner laga kraft

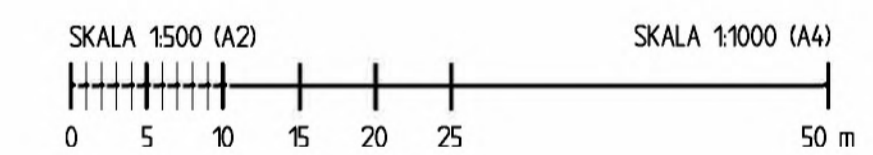

Akt 2514-P2017/3

Till detaljplanen hör:		<input checked="" type="checkbox"/> Samrådsredogörelse
<input checked="" type="checkbox"/> Illustrationskarta	<input checked="" type="checkbox"/> Planbeskrivning	<input checked="" type="checkbox"/> Granskningsutlåtande
<input checked="" type="checkbox"/> Fastighetsförteckning		
BESLUTSDATUM		
Antagen	Instans	
2016-02-09	SBN	
Laga kraft		
2017-09-12 MMÖD		
DETALJPLAN FÖR		Del av Kv Vårdshuset
Kalix		Kalix Kommun, Norrbottens län
		April 2015/December 2015
Planförfattare	Mia Persson, arkitekt SAR/MSA och d arkitektkontor AB	