


FÖRSLAG TILL ÄNDRING OCH UTVIDGNING AV STADSPÄN
FÖR KALIX, INOM FURUHEDEN, NYSTAN M.M.
LUKEÅ DEN 30.6.1971 ÄNDR. DEN 25.2.1972
MAF-S ARKITEKTKONTOR AB LULEÅ

(LENNART ALEXIS) (SVEN WESTERLUND)
ARKITEKT SJUK BYGGNAD

PLANKARTA

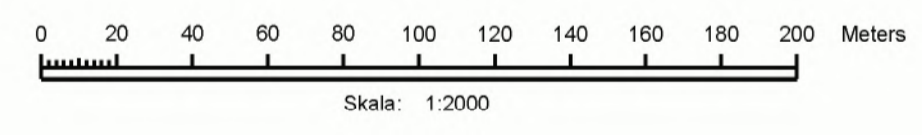

ÄNDRING AV DETALJPLAN FÖR DUVAN 7

Följande gäller inom områden med nedanstående beteckningar. Endast angiven användning och utformning är tillåten. Där beteckning saknas gäller bestämmelsen inom hela planområdet.

GRÄNSBETECKNINGAR

Gräns för planändring

EGENSKAPSBESTÄMMELSER FÖR KVARTERSMARK SOM UTGÅR

- n Vind får inte inredas
- Huvudbyggnad får inte uppta större yta än 130 m² och komplementbyggnad inte större än 40 m².
- Huvudbyggnad får inte inrymma mer än två bostadslägenheter.

EGENSKAPSBESTÄMMELSER FÖR KVARTERSMARK SOM TILLKOMMER

Bebyggandets omfattning

- e, Största exploatering är 470 kvadratmeter byggnadsarea. 4 kap. 11 § 1 et 1 p.

ADMINISTRATIVA BESTÄMMELSER

Genomförandetid

Genomförandetiden för planändringen är 5 år från den dag planen vunnit laga kraft. 4 kap. 21 §

Ändring av detaljplan för	ANTAGANDEHANDLING	
Duvan 7		
	Beslutsdatum	Instans
Kalix kommun i Norrbottens län	GODKÄNNANDE	
Upprättad 2019-09-06	ANTAGANDE 2019-09-24 §112	SBN
Skala 1:2000 (A2)	LAGA KRAFT 2020-04-30	MOD
	Dnr 874/2018-PDP	
Ulrika Bylund Samhällsplanerare		