
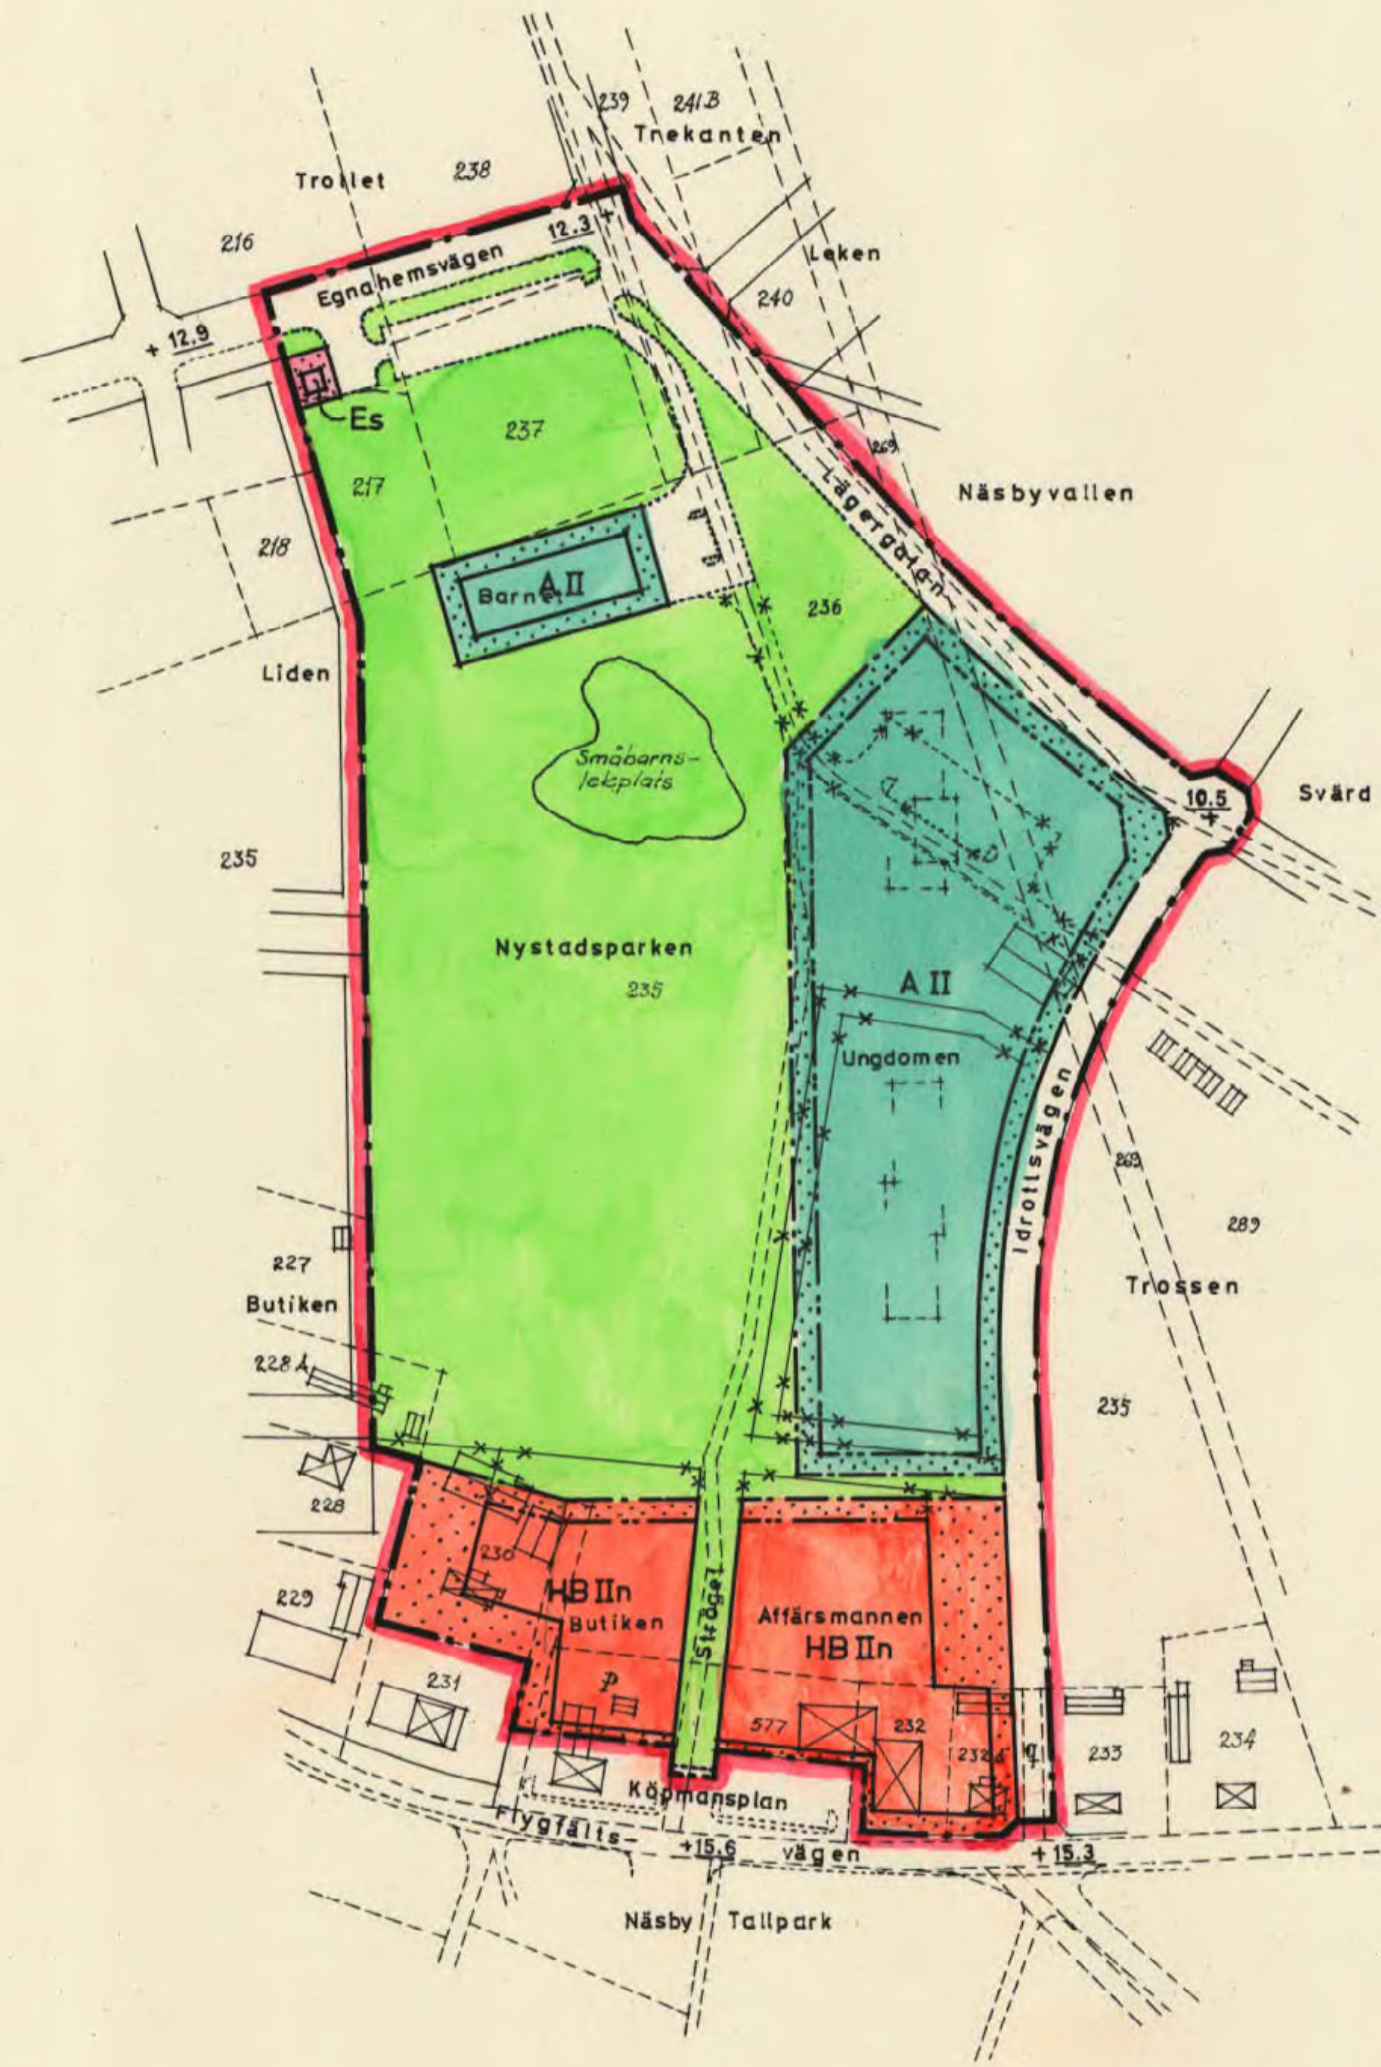


FÖRSLAG TILL ÄNDRING AV STADSPLAN FÖR  
**KALIX**, KV. UNGDOMEN OCH AFFÄRSMANNEN  
 SAMT DELAR AV KV. BUTIKEN OCH NYSTADSPARKEN

Luleå den 27 dec. 1966  
 MATTSSON ALEXIS FRANKLIN ARK.KONTOR AB  
 BERTIL MATTSSON  
 (BERTIL MATTSSON)  
 arkitekt SAR

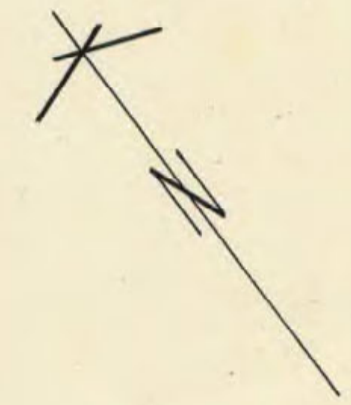

- BETECKNINGAR TILL GRUNDKARTAN**
- gällande områdes- och bestämmelsegräns
  - - - fastighetsgräns
  - ▣ huvudbyggnad resp. uthus
  - +0.0 gällande gatuhöjd
  - - - vägar
  - 235, q fastighetsbeteckningar

- BETECKNINGAR TILL STADSPLANEKARTAN**
- A. Gränsbeteckningar**
- stadspanegräns
  - gällande områdes- och bestämmelsegräns
  - - - avsedd att utgå
  - - - gatukvarter- och annan områdesgräns
  - - - bestämmelsegräns
  - - - gränslinje ej avsedd att fastställas

- B. Områdesbeteckningar**
- Allmän plats**
- gata eller torg
  - park eller plantering
- Byggnadskvarter**
- A område för allmänt ändamål
  - HB handels- och bostadsändamål

- Specialområde**
- Säkerhetsområde**
- Es transformatorstation
- C. Övriga beteckningar**
- mark som icke får bebyggas
  - +0.0 gällande gatuhöjd
  - II antal våningar
  - n förbud mot vindsinredning

III01-25-67  
 År 1967 den 15 december genom numera lagakraftvunnet beslut fastställdes länsstyrelsen i Norrbottens län den ändring av stadsplanen för Kalix samhälle i Kalix kommun denna karta avser; betygat.

Luleå i landkansliet den 29 januari 1968  
 På tjänstens vägnar  
 E Haapaniemi  
 E Haapaniemi

Registrerad den 28 juni 1968:  
 betygat;  
 Luleå i länets lantmäterikontor dag som ovan.  
 Bengt Brändström

TILLHÖR KOMMUNALFULLM. I KALIX  
 KOMMUN PROTOKOLL DEN 21/4 1967  
 § 56 BETYGAS  
 PÅ TJÄNSTEN VÄGNAR:  
 KALIX KOMMUN  
 Birger Nyström  
 Birger Nyström  
 Kanslichef

0 200 M SKALA 1:2000

Kopians likhet med  
 originalet betygas:  
 MATTSSON ALEXIS FRANKLIN  
 ARKITEKTONTOR AB LULEÅ  
*Bertil Mattsson*

*Overlantmätaren*

25-K-X-110