

FÖRSLAG TILL ÄNDRING AV STADSPLAN FÖR KALIX CENTRUM, SÖDRA DELEN

LULEÅ DEN 30 JAN. 1967 ÄNDR. DEN 19 MAJ 1967
MATTSSON ALEXIS FRANKLIN ARK KONTOR AB
BERTIL MATTSSON
(BERTIL MATTSSON)
arkitekt SAR

TILLHÖR KOMMUNALFULLM. I KALIX
KOMMUN PROTOKOLL DEN 3/7 1967
§ 108 BETYGAS
PÅ TJÄNSTENS VÄGNAR:
KALIX KOMMUN
Birger Nyström
Birger Nyström
Kanslichef

BETECKNINGAR TILL GRUNDKARTAN

- gällande områdes- och bestämmelsegräns
- - - fastighetsgräns
- ☒ huvudbyggnad resp. uthus
- vatten, strandkontur
- +0.0 gällande gatuhöjd
- + punkt i rutnät
- aq, 135, 2(1) fastighetsbeteckningar

BETECKNINGAR TILL STADSPLANEKARTAN

A. Gränsbeteckningar

- stadspanegräns
- gällande områdes- och bestämmelsegräns
- avsedd att utgå
- gatukvarters- och annan områdesgräns
- - - särskild områdesgräns (anordnande av stängsel)
- - - bestämmelsegräns
- med fasadrikt
- - - gränslinjer ej avsedda att fastställas

B. Områdesbeteckningar

Allmän plats


- gata eller torg
- park eller plantering
- gatuplantering

Byggnadskvarter

- A område för allmänt ändamål
- B bostadsändamål
- BS sammanbyggda hus
- BH bostads- och handelsändamål
- H handelsändamål
- HS sammanbyggda hus
- Tb busstation
- Tg bilservicestation



Kopians ritat med
originalt byggas
MATTSSON ALEXIS FRANKLIN
ARKITEKONTOR AB LULEÅ
Bertil Mattsson

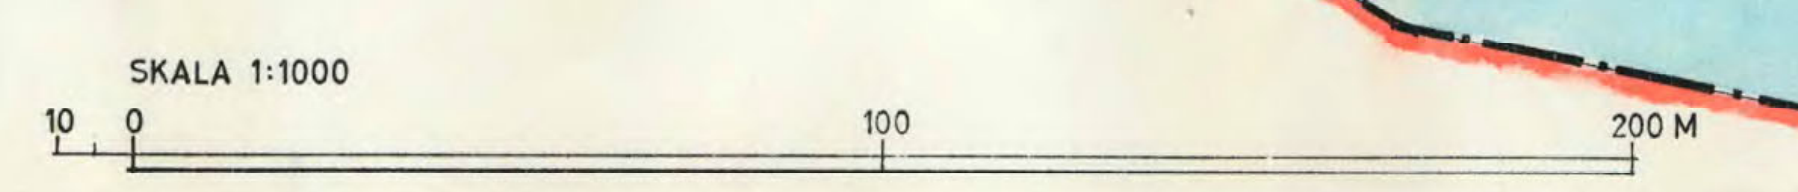

Il fastställd länsstyrelsen i Norrbottens län den ändring
 för Kalix samhälle i Kalix kommun denna karta avser dock
 ettse undantogs dels fyra å kartan med blå hejdragna gräns-
 områden, dels sock 15 och 18 i stadsplanbestämmelserna. Betygar.

landskansliet som ovan
 På tjänstens vägnar
 E. Haapaniemi
 E. Haapaniemi
 beslut angiven linje

Registrerad den 20 mars 1970,
 betygar Luleå i länets lant-
 mäterikontor dag som ovan.
 Bengt Brändström
 Bengt Brändström

Rött avskrivet: betygar
 & tjänstens vägnar:
Ejvind Johansson
Kommunledaren

Specialområden
 Trafikområde
 Th område för hamnändamål

Vattenområde
 Vb vattenområde

C. Övriga beteckningar
 [Symbol] mark som icke får bebyggas
 [Symbol] överbyggd gård och annan terrassbyggnad
 x mark tillgänglig för allmän gångtrafik
 z " eller del av vattenområde tillgänglig för allmän gatutrafik
 +0.0 gällande gatuhöjd
 (+0.0) " " avsedd att utgå
 +0.0 gatuhöjd
 I III III V antal våningar
 n förbud mot vindsinredning
 u mark tillgänglig för underjordiska ledningar
 +0.0 befintlig gatuhöjd avsedd att fastställas

