



FÖRSLAG TILL ÄNDRING I STADSPLAN FÖR KVARTERET SIPPAN  
SAMT PARKOMRÅDET INVID KVARTERET TIRFING I

**KALIX** MUNICIPALSAMHÄLLE.

Luleå i oktober 1951.

BERTIL MATSSON


arkitekt SAR.

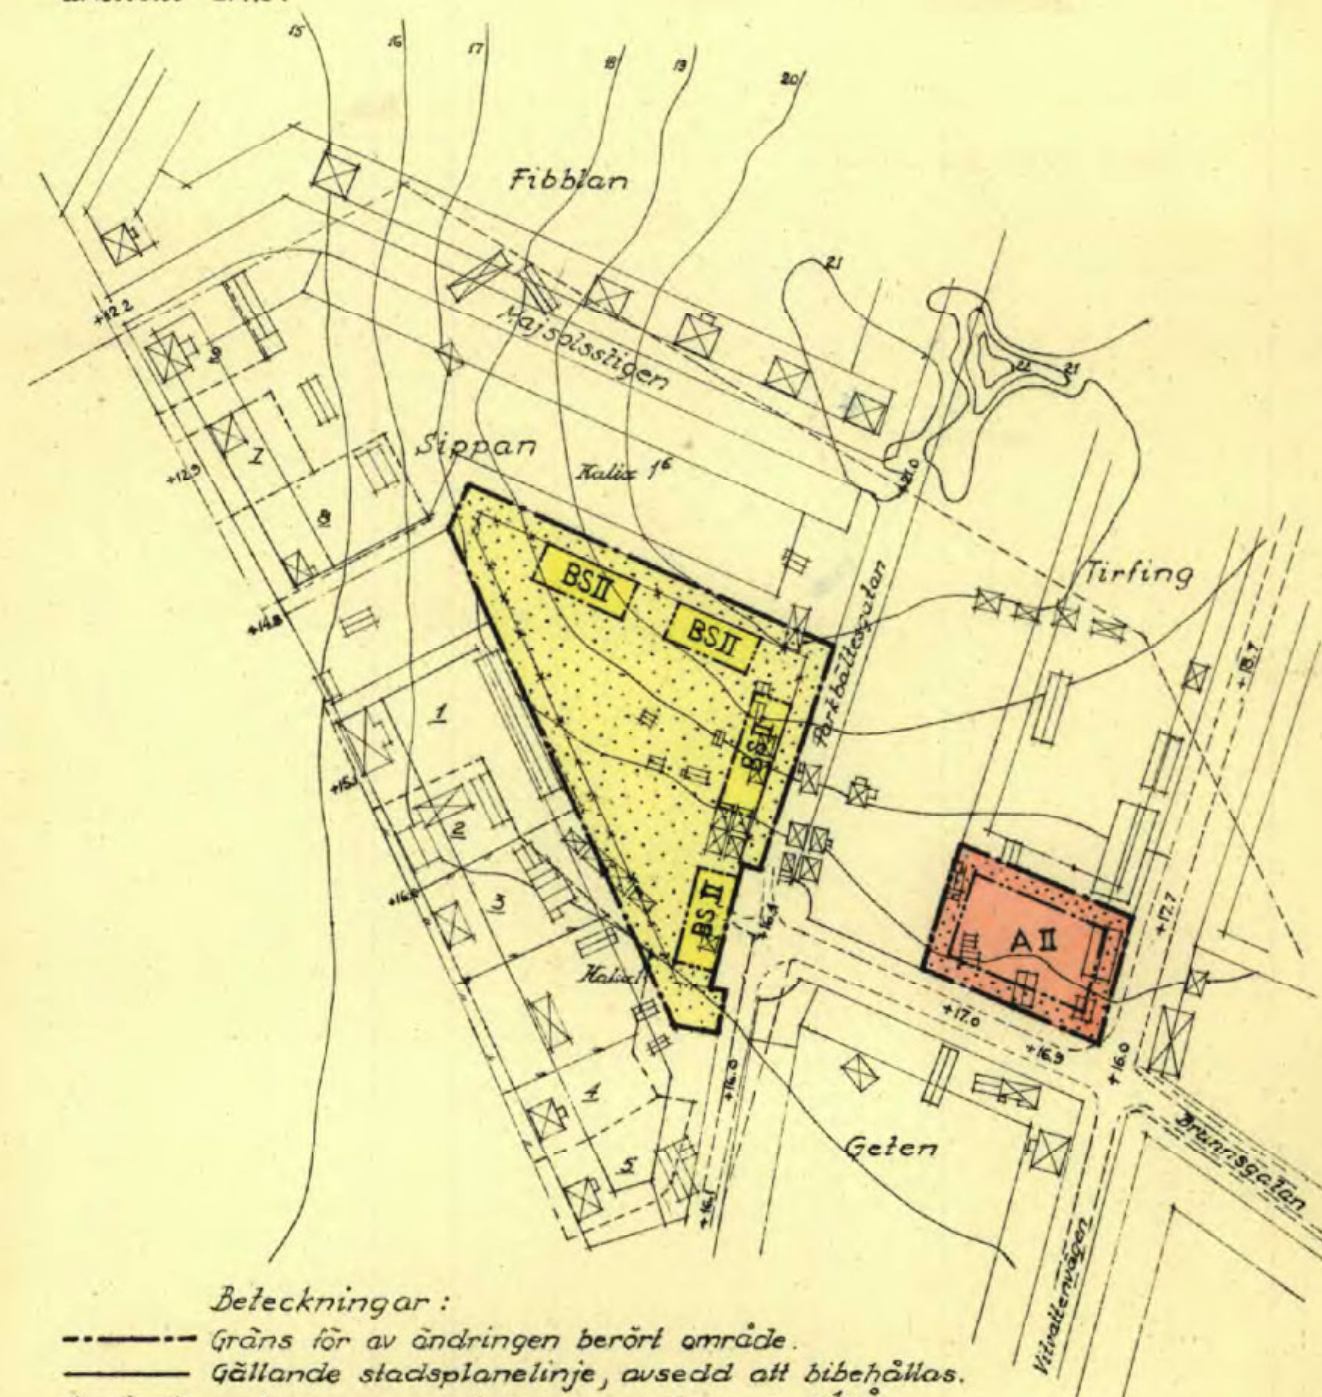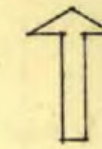

Be-teckningar:

- Gräns för av ändringen berört område.
- Gällande stadsplanelinje, avsedd att bibehållas.
- Bestämelseområdesgräns.
- Def. områdesgräns.
- + 0.0 Gällande gathöjdi.
- Def. bostadshus. Def. uthus.
- 15 Nivåkurvor.
- 16 Tomtnummer.

SKALA 1:2000.

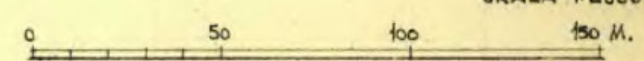

För ändringsområdet ska för övrigt gälla de stadsplanbestämmelser vilka i av Kungl. Maj:ts 19/12 1947 fastställt stadsplan för Kalix municipalsamhälle gälla för lika betecknade områden.

TILLHÖR MUNICIPALFÖLLMÄKTIGES I KALIX  
MUNICIPALSAMHÄLLE PROTOKOLL DEN  
10/12 1951 § 6, BETYGAS  
PÅ TJÄNSTENS VÄG  
ALBIN RÖNNBÄCK  
ORDFÖRANDE.

Kopiens likhet med originalet betygas.  
Luleå den 8 sept. 1952.

*Bertil Mattsson*  
(Bertil Mattsson)

Avskrift.

B-J11-1 år 1952.

arkitekt SAR  
25-KLX-11

År 1952 den 29 augusti fastställde länssty-



relsen i Norrbottens län den ändring av stadsplanen för Kalix  
municipalsamhälle beträffande kvarteret Sippan denna karta  
avser. Enligt 150 § byggnadslagen må klagan ej föras mot beslutet  
varför detsamma omedelbart vunnit laga kraft.

*Gej*  
Luleå i landskansliet som ovan.  
(Stämpel 2:- kronor)

På tjänstens vägnar:  
Thorsten Aurén.

Bestyrkes på tjänstens vägnar:

*Thorsten Aurén*