

FÖRSLAG TILL UTVIDGNING AV STADSPLAN FÖR  
**KALIX**  
DELEN


DEL AV NÄSBYNN

UPPRÄTTAT ÅR 1964 AV MATTSSON ALEXIS FRANKLIN ARK. KONTOR LULEÅ  
ÄNDR. DEN 15.9.1965 O. DEN 18.9.1966

BERTIL MATTSSON  
(BERTIL MATTSSON)  
ARKITEKT SAR

GRUNDKARTAN UPPGJORD ÅREN 1946-1947 OCH KOMPL.  
1964 AV DISTRIKTLANTMÄTAREN I KALIX

SKALA 1: 2000  
0 200 M

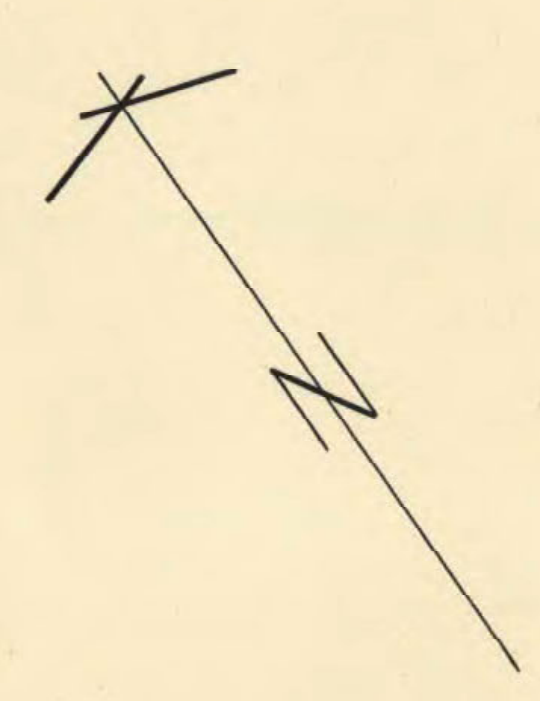

BETECKNINGAR TILL GRUNDKARTAN

- gällande stadsplanegräns
- - - fastighetsgräns
- väg
- ▣ huvudbyggnad resp uthus
- +0.0 gällande gatuhöjd
- strandkontur
- nivåkurvor
- \* 316 fastighetsbeteckningar

BETECKNINGAR TILL STADSPLANEKARTAN

- A. Gränsbeteckningar
- stadsplanegräns
  - - - gatu- kvarters- och annan områdesgräns
  - - - särskild områdesgräns (anordnande av stängsel)
  - - - bestämmelsegräns
  - ..... gränslinjer ej avsedda att fastställas

B. Områdesbeteckningar

- ALLMÄN PLATS
- gata eller torg
  - park eller plantering

BYGGNADSKVARTER

- A område för allmänt ändamål
- BO bostadsändamål, fristående eller kopplade hus
- K kulturreservat

SPECIALOMRÅDEN

- Vattenområde
- Vb vattenområde som får överbyggas
- Trafikområde
- Th område för hamnändamål

C. Övriga beteckningar

- mark som icke får bebyggas
- +0.0 gällande gatuhöjd
- +0.0 gatuhöjd
- I III antal våningar
- u märk tillgänglig för underjordiska ledningar

11101-35-67

År 1968 den 17 maj fastställdes länsstyrelsen i Norrbottens län den utvidgning av stadsplanen för Kalix del av Näsbyn, i Kalix kommun denna karta avser dock att från fastställande undantogs ett område med blå helstegen gränslinje angivet område, del av 316 i stadsplanbestämmelserna, betygar.

Luleå i landskansliet som ovan  
På tjänstens vägnar  
E Haapaniemi  
E Haapaniemi

I länsstyrelsens beslut angiven linje  
Gräns för av Kungl Maj:st den 24 oktober 1969 undantaget område

TILLHÖRIG SAMMANLÄGNINGSOBJEKTER I KALIX

KOMMUN PROTOKOLL DEN 4/11 1966  
S. 44 BILAGA  
PÅ TJÄNSTENS VÄGNAR:  
Birger Hystrom  
Birger Hystrom  
konsulter

Registrerad den 13 mars 1970,  
betygar Luleå i länets lantmäteri  
kontor dag som ovan.

Bengt Brändström  
Bengt Brändström

Kopierat från med  
original betygat

MATTSSON ALEXIS FRANKLIN  
ARKITEKTKONTOR AB LULEÅ

*Bertil Mattsson*

Rätt bekräftat, betygat  
tjänstens vägnar:  
*Annalid Waldgren*  
*Guon-Palmer*

Delvis upphävd, se P2001/212

