


WGL-52-53

Avskrift.
ÄNDRING I STADSPLAN FÖR KVARTEREN GETEN, HUNDEN OCH LÄNSMAN I
KALIX MUNICIPALSAMHÄLLE.

Luleå den 26 febr. 1953.
BERTIL MATSSON
arkitekt SAR.


TILLHÖR MUNICIPALFULLMÄKTIGES I KALIX
MUNICIPALSAMHÄLLE PROTOKOLL DEN
23/6 1953 § 3, BETYGAS
PÅ TJÄNSTENS VÄGNAR
Albin Rönnebeck
ORDFÖRANDE
Tillhör Kungl. Maj:ts beslut
den 25 september 1953. Stockholm
i Kommunikationsdepartementet.
Ex officio:
Sven Åmård

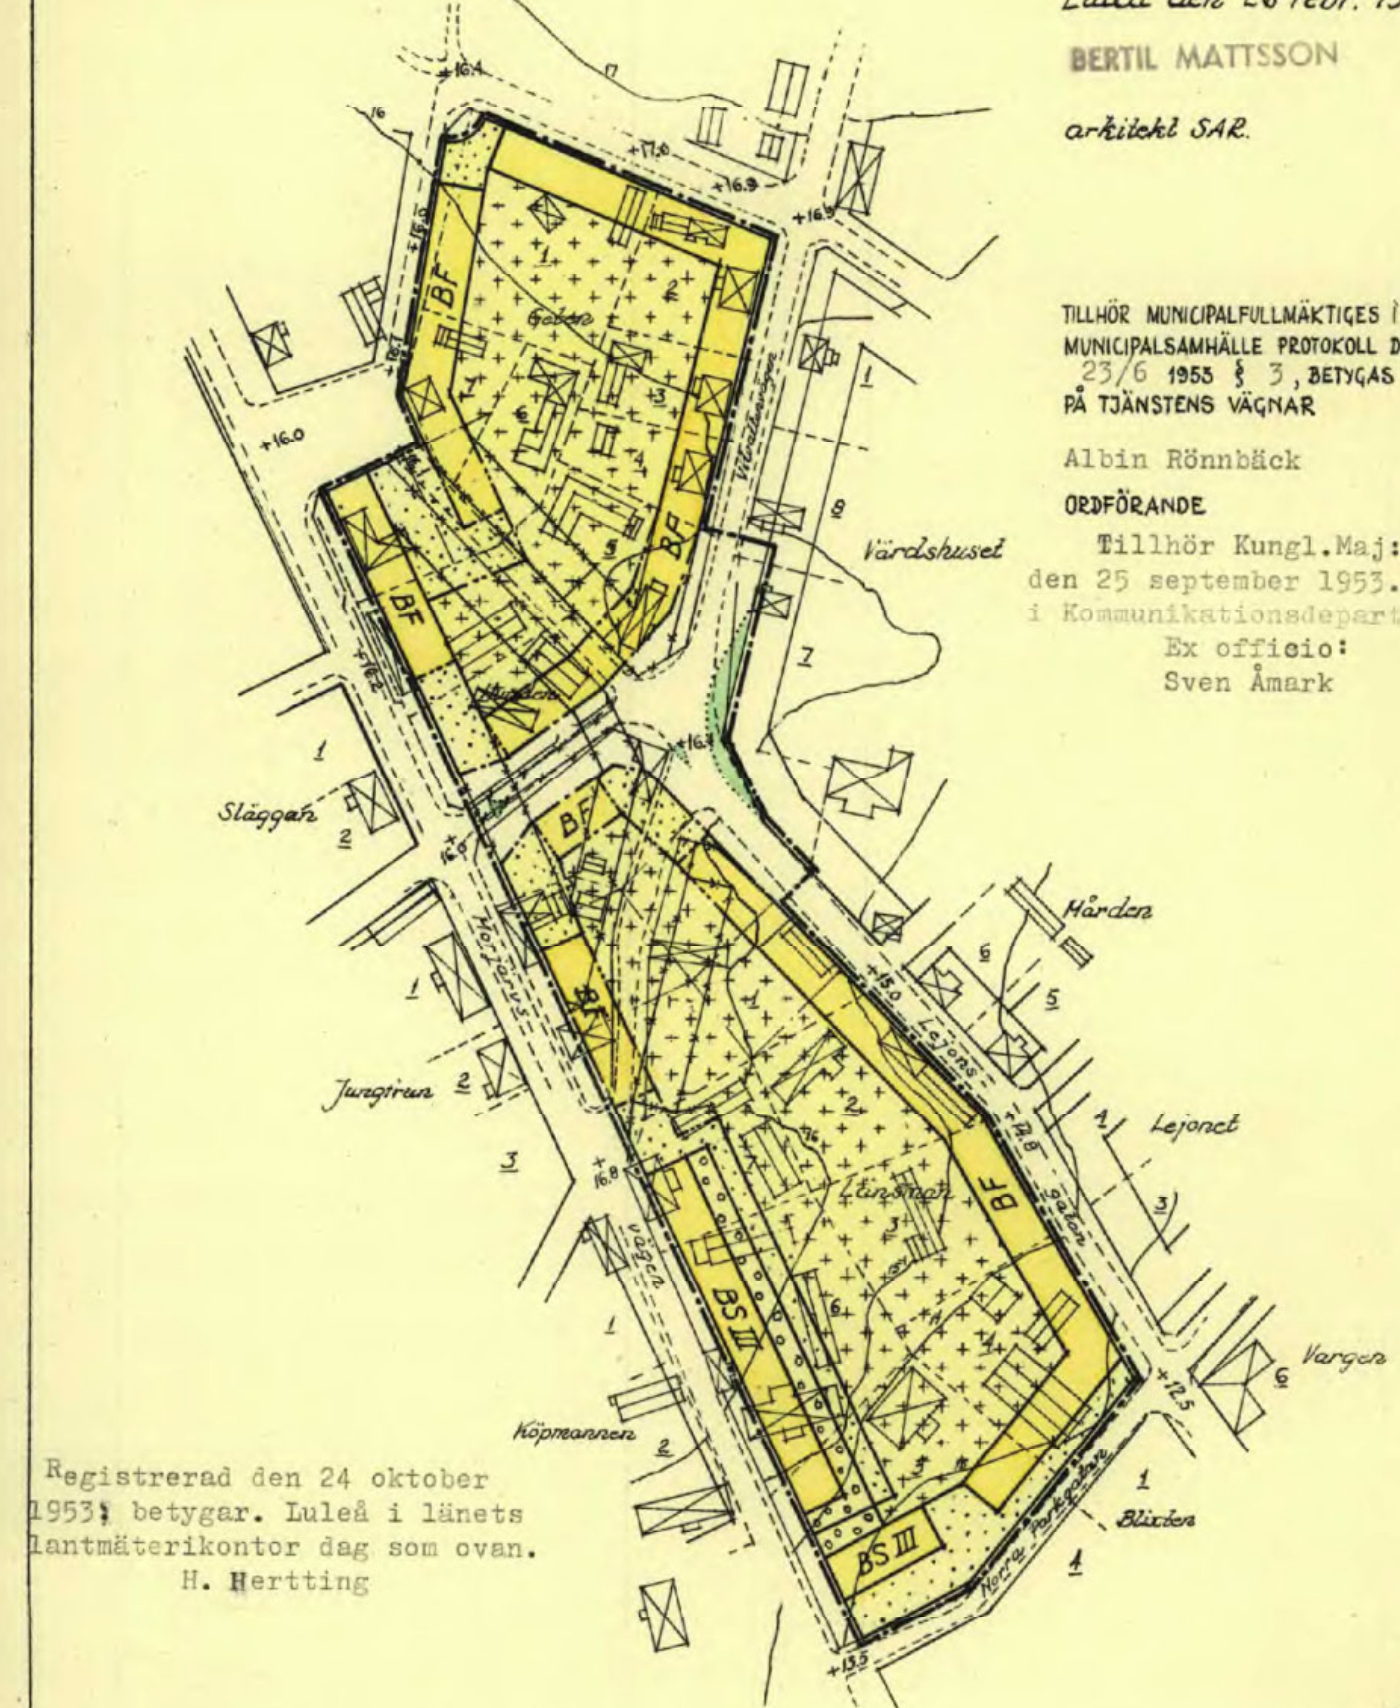

Registrerad den 24 oktober
1953 i betyg. Luleå i länets
lantmäterikontor såg som ovan.
H. Hertting

- Bebyggningar:
- Gräns för av ändringen berört område.
 - Gällande stadsplanelinje, avsedd att bibehållas.
 - utgå.
 - Ändamålsområdesgräns.
 - Bestämmelseområdesgräns.
 - Förslagets kontingensgräns ej avsedd att fastställas.
 - Bel. kontingensgräns.
 - Gällande gatuhöjd.
 - Bel. bostadshus. Bel. uthus.
 - Närkurvor.
 - Kontingensnummer.

SKALA 1:2.000

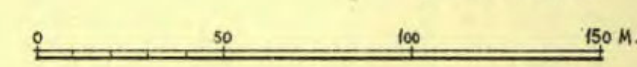

För ändringsområdet ska gälla de stadsplanebestämmelser vilka i av Kungl. Maj:ts
1947 fastställt stadsplan för Kalix municipalsamhälle gälla för lika be-
tecknade områden.

Vidimeras:
Municipalstyrelsen, Luleå

25-KLX-14