

KOPIA



**FÖRSLAG TILL ÄNDRING AV STADSPLAN FÖR
KALIX, KV. BAGAREN M. FL.**

LULEÅ DEN 4.2.1970 ÄNDR. DEN 28.6.1970
MAF:S ARKITEKTKONTOR AB LULEÅ

(LENNART ALEXIS) (SVEN WESTERLUND)
ARKITEKT SÄR INGENJÖR

- BETECKNINGAR TILL GRUNDKARTAN**
- gällande områdes- och bestämmelsegräns
 - - - fastighetsgräns
 - vägar
 - huvudbyggnad resp. uthus
 - transformatorstation
 - +0.0 gällande gatuhöjd
 - nivåkurvor
 - polygonpunkt
 - rutnätspunkt
 - fastighetsbeteckningar


- BETECKNINGAR TILL STADSPLANEKARTAN**
- A. Gränsbeteckningar**
- gräns för av ändringen berört område
 - gällande områdes- och bestämmelsegräns
 - - - " " " " avsedd att utgå
 - gatukvarters- och annan områdesgräns
 - TTTTTT särskild områdesgräns (anordnande av stängsel)
 - - - bestämmelsegräns
 - gränslinjer ej avsedda att fastställas

- B. Områdesbeteckningar**
- ALLMÄN PLATS**
- gata eller torg
 - park eller plantering

- BYGGNADSKVARTER**
- område för bostadsändamål, fristående eller kopplade hus
 - handels- och bostadsändamål
 - bostadsändamål fristående hus

- SPECIALOMRÅDE**
- transformatorstation

- C. Övriga beteckningar**
- mark som icke får bebyggas
 - u tillgänglig för underjordiska allmänna ledningar
 - +0.0 gällande gatuhöjd
 - (+0.0) " " avsedd att utgå
 - +0.0 gatuhöjd
 - I II antal våningar
 - n förbud mot vinsinredning
 - x mark tillgänglig för allmän gångtrafik (gångtunnel)

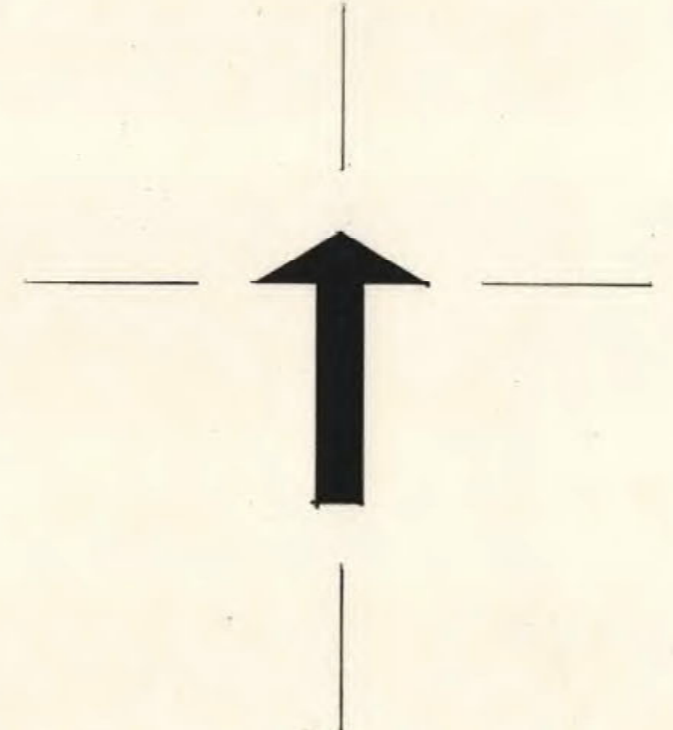

GRUNDKARTAN UPPRÄTTAD PÅ GRUNDVAL AV PRIMÄRKARTAN ÖVER
KALIX SAMHÄLLE OCH KOMPL. ÅR 1970 AV DISTRIKTLANTM. I KALIX

TILLHÖR KOMMUNALFULLM. I KALIX
KOMMUN PROTOKOLL DEN 18.12.1970
S. 205 BETYGAS
PÅ TJÄNSTENS VÄGNAR
Birger Nyström
Birger Nyström

FASTIGHETSREDOVISNINGEN HÄNFÖR SIO TILL DEN 4.2.1970
BYGGNADERNAS BEGRÄNSNINGSLINJER UTDRAS AV HORIZONTALPROJEKTIONEN AV TAKENS YTTERRÄNKER

Registrering
Datum
1972-09-22
Införing i fastighetsregistret har verkställts
För fastighetsregistermyndigheten
Bengt Brändström
Bengt Brändström

11.082-1893.71
År 1972 den 5 januari fastställd länsstyrelsen i Norrbottens län
den ändring av stadsplanen för Kalix denna karta avser, dock att
från fastställelse undantogs ett område som angivits med blå hel-
dragen gränslinje, betygat;
Luleå som ovan
Ingvar Sandberg
Ingvar Sandberg

I länsstyrelsens beslut angiven linje

10 0 100 M SKALA 1:1000

Kopierat överensstämmande
med originalet betygat
Kalix den 21.12.1970
Arvid Rindgren
Gunnar Johansson