

Avskrift.

FÖRSLAG TILL ÄNDRING I STADSPLAN FÖR KVARTEREN ^{GIGAN} SPELET, LEKEN OCH SÅNGEN I ^{M.M.} KALIX MUNICIPALSAMHÄLLE.



LULEÅ 1 MAJ 1954

RENTIL MATTESSON

ARKITEKT S.A.R.

Registrerad den 16 juli 1955: Luleå.
Luleå i Luleå landskapsarkitektbyrå.
dag som ovan.
Erik Sundin.

SKALA 1:2000

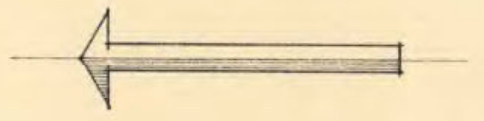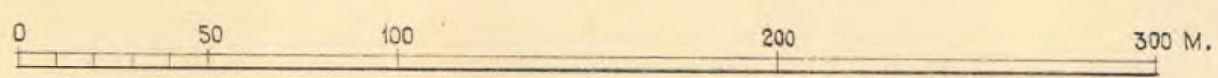

BETECKNINGAR.

- GRÄNSER FÖR AV ÄNDRINGEN BERÖRT OMRÅDE.
- GÄLLANDE STADSPLANLINJE AVSEDD ATT BIBEHÅLLAS.
- UTGÅ.
- OMRÅDESGRÄNS.
- BESTÄMMESEOMRÅDESGRÄNS.
- Br** OMRÅDE FÖR BOSTADSÄNDAMÅL, ENFAMILJS HUS OCH ENFAMILJS RADHUS.
- GRÄNS FÖR ALLMÄN PLATS, PARK, EJ AVSEDD ATT FASTSTÄLLAS.
- FÖRESLACEN TOMTGRÄNS EJ AVSEDD ATT FASTSTÄLLAS.
- BEFINTLIG TOMTGRÄNS.
- + 5.6 GÄLLANDE GATUHÖJD.
- (+ 5.6) , AVSEDD ATT UTGÅ.
- + 5.6 GATUHÖJD.
- I ANTAL VÅNINGAR.
- HUVUDBYGGNAD RESP. UTHUS.
- STRANDLINJE.
- NIVÅKURVOR.
- HÖGSPÄNNINGSLEDNING.
- 1 FASTIGHETSBETECKNING.
- 2 TOMTNUMMER.
- FÖRESLAGET LÄGE FÖR NYBYGGNAD, EJ AVSETT ATT FASTSTÄLLAS.

III 91-50-54.

År 1955 den 4 februari fastställdes länsstyrelsens i Norrbottens län den ändring av stadsplanen för Kalix municipalsamhälle som avses. Byggnadslagen med tillägg ej förklarad beslutad, därför defasulerad beslutad om utlaga karta. - Luleå i landskapsarkitektbyrå som ovan. Utl. 2.-kr. På tjänstens vägnar: *Olav Stenlund*

Rätt arkiviskt inlygga:
Lars Stenlund *Olav Stenlund*

För ändringsområdet skola i övrigt gälla de stadsplanbestämmelser vilka i an Huvud Maj 1947 fastställd stadsplan för Kalix municipalsamhälle gälla för lika betecknade områden.

TILLHÖR MUNICIPALSAMHÄLLET I KALIX
MUNICIPALSAMHÄLLE PROTOKOLL DEN
20/6 1954 S. BETYGAS
PÅ TJÄNSTENS VÄGNAR
Olav Stenlund
ORDFÖRANDE