


AVSKRIFT
 FÖRSLAG TILL ÄNDRING AV STADSPLANEN FÖR KV. LÄNSMAN I KALIX MUNICIPALSAMHÄLLE.
 LULEÅ D. 27. 1958.
 BERTIL MATTISSON
 ARKITEKT SÄR

SKALA 1:2.000
 0 50 100 200 M.

III GL-70-58.
 ÅR 1958 DEN 8 SEPTEMBER FASTSTÄLLE LÄNSSTYRELSEN I NORRBOTTENS LÄN DEN ÄNDRING AV STADSPLANEN FÖR KALIX MUNICIPALSAMHÄLLE. DENNA KARTA AVSER ENLIGT 150 § BYGGNADSLAGEN MÅ KLAGAN EJ FÖRAS MOT BESLUTET, VARFÖR DETSAMMA OMEDELBART VUNNIT LAGA KRAFT, BETYGAR. LULEÅ I LANDSKANSLIET SOM OVAN PÅ TJÄNSTENS VÄGNAR E. HAAPANIEMI
 STÄMPEL 2 KRONOR.

REGISTRERAD DEN 7 MARS 1959 BETYGAR, LULEÅ I LÄNETS LANTMÄTERIKONTOR DAG SOM OVAN.
 HANS T. SUNDKVIST

TILLHÖR MUNICIPALFULLMÄKTIGES I KALIX MUNICIPALSAMHÄLLE PROTOKOLL DEN 12/8 1958 § BETYGAS PÅ TJÄNSTENS VÄGNAR GUSTAF LINDGREN BYGGNADSNÄMNDEN SEKRETERARE.

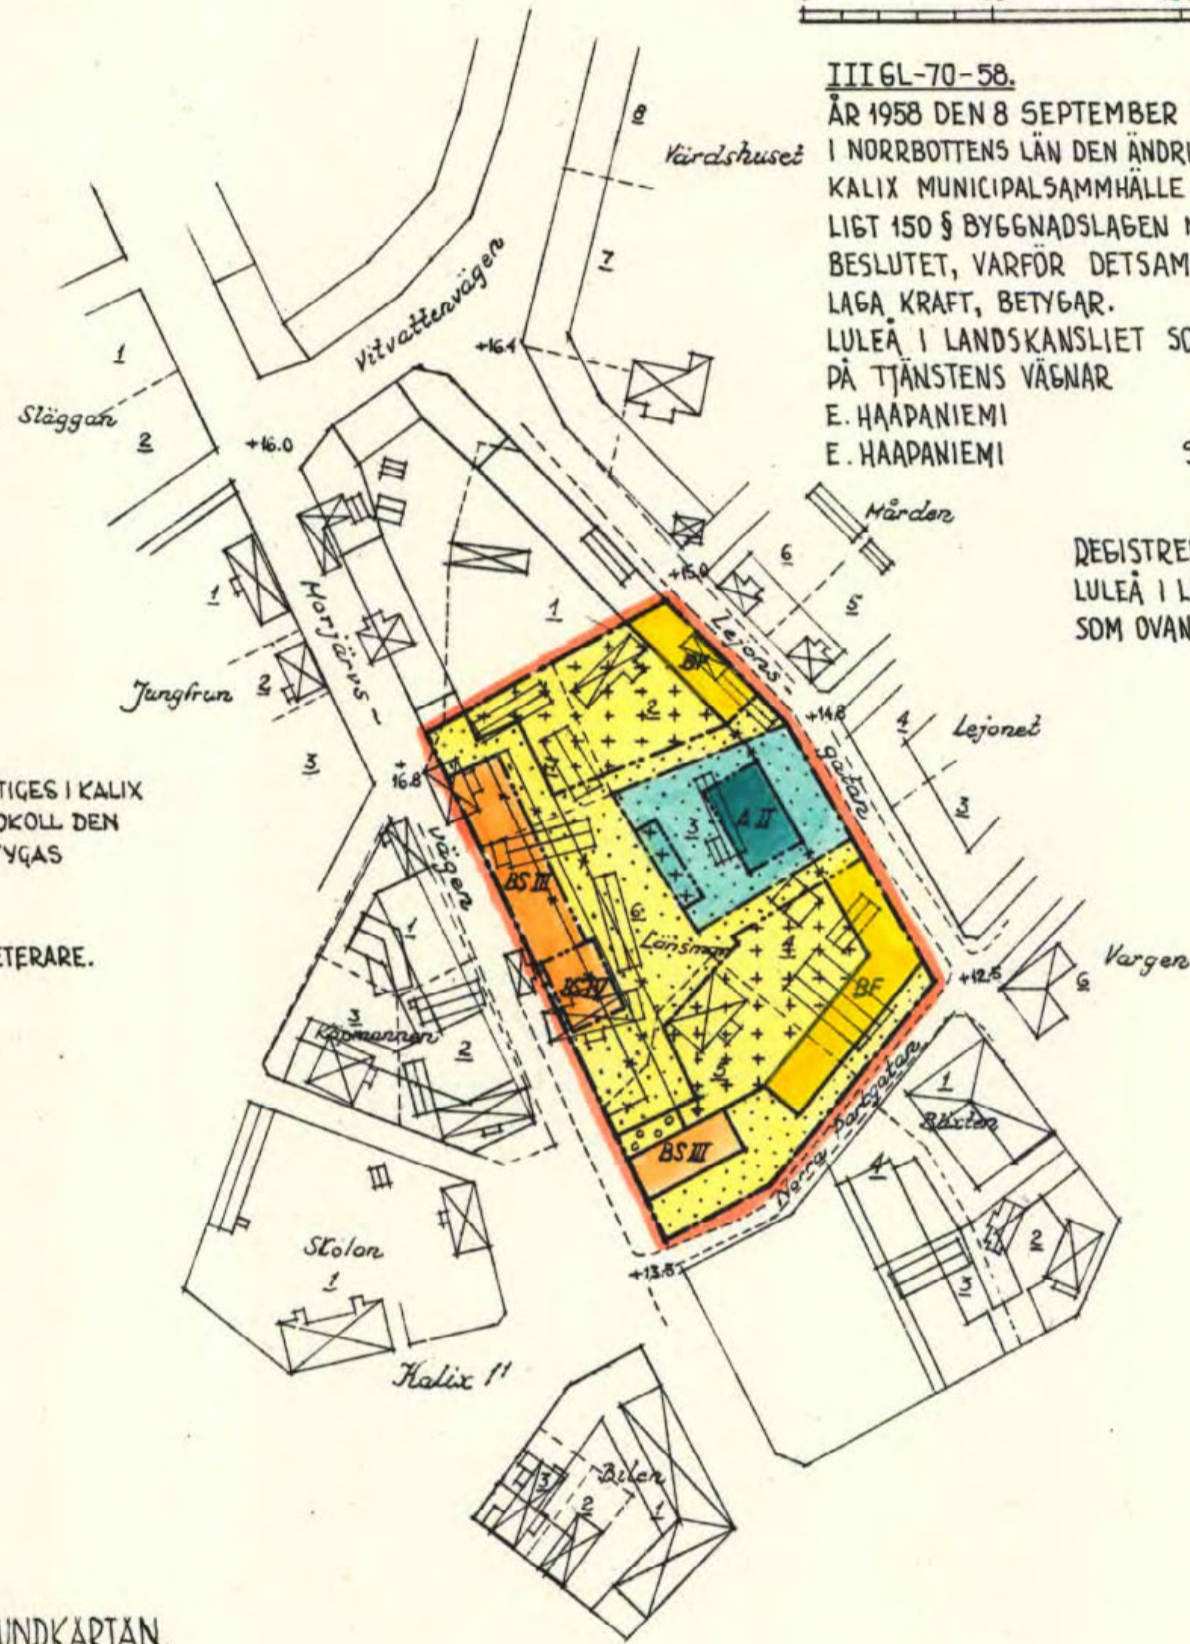

BETECKNINGAR TILL GRUNDKARTAN.
 --- ÄGGRÄNS.
 ⊕ TOMTNUMMER.
 ⊠ HUVUDBYGGNAD.
 ⊡ UTHUS.

BETECKNINGAR TILL STADSPLANEKARTAN.
 --- GRÄNS FÖR AV ÄNDRINGEN BERÖRT OMRÅDE.
 --- GÄLLANDE STADSPLANLINJE, AVSEDD ATT BIBEHÅLLAS.
 --- UTGÅ.
 --- ÄNDAMÅLSOMRÅDESGRÄNS.
 --- BESTÄMMELSEOMRÅDESGRÄNS.

MARK FÖR ALLMÄNNA ÄNDAMÅL.
 BS BOSTADSÄNDAMÅL I SLUTET BYGGNADSSÄTT.
 BF FRISTÅENDE BYGGNADSSÄTT.
 SOM EJ FÅR BEBYGGAS.
 FÖR MINDRE GÅRDSBYGGNADER.
 TERRASS OCH GÅRDSÖVERBYGGNAD.

III III IV ANTAL VÄNINGAR.
 RÄTT AVSEKRETVET INRYGA:
[Signature]

25-K-X-30