


### FÖRSLAG TILL ÄNDRING AV STADSPLENEN FÖR DELAR AV KV. URD OCH VEDDÄNDI I KALIX. SKALA 1:2.000 UPPRÄTTAT D. 21.1.1960 AV

**BERTIL MATSSON**  
ARKITEKT S.A.E.

FÖR ÄNDRINGSOMRÅDET SKOLA GÄLLA DE STADSPLANEBESTÄMMELSER VILKA I AV KUNGL. MÅDET 1912 1947 FASTSTÄLLD STADSPLAN OCH 1948 1958 FASTSTÄLLD STADSPLANÄNDRING FÖR KALIX MUNICIPALSAMHÄLLE GÄLLA FÖR LIKA BETECKNADE OMRÅDEN.

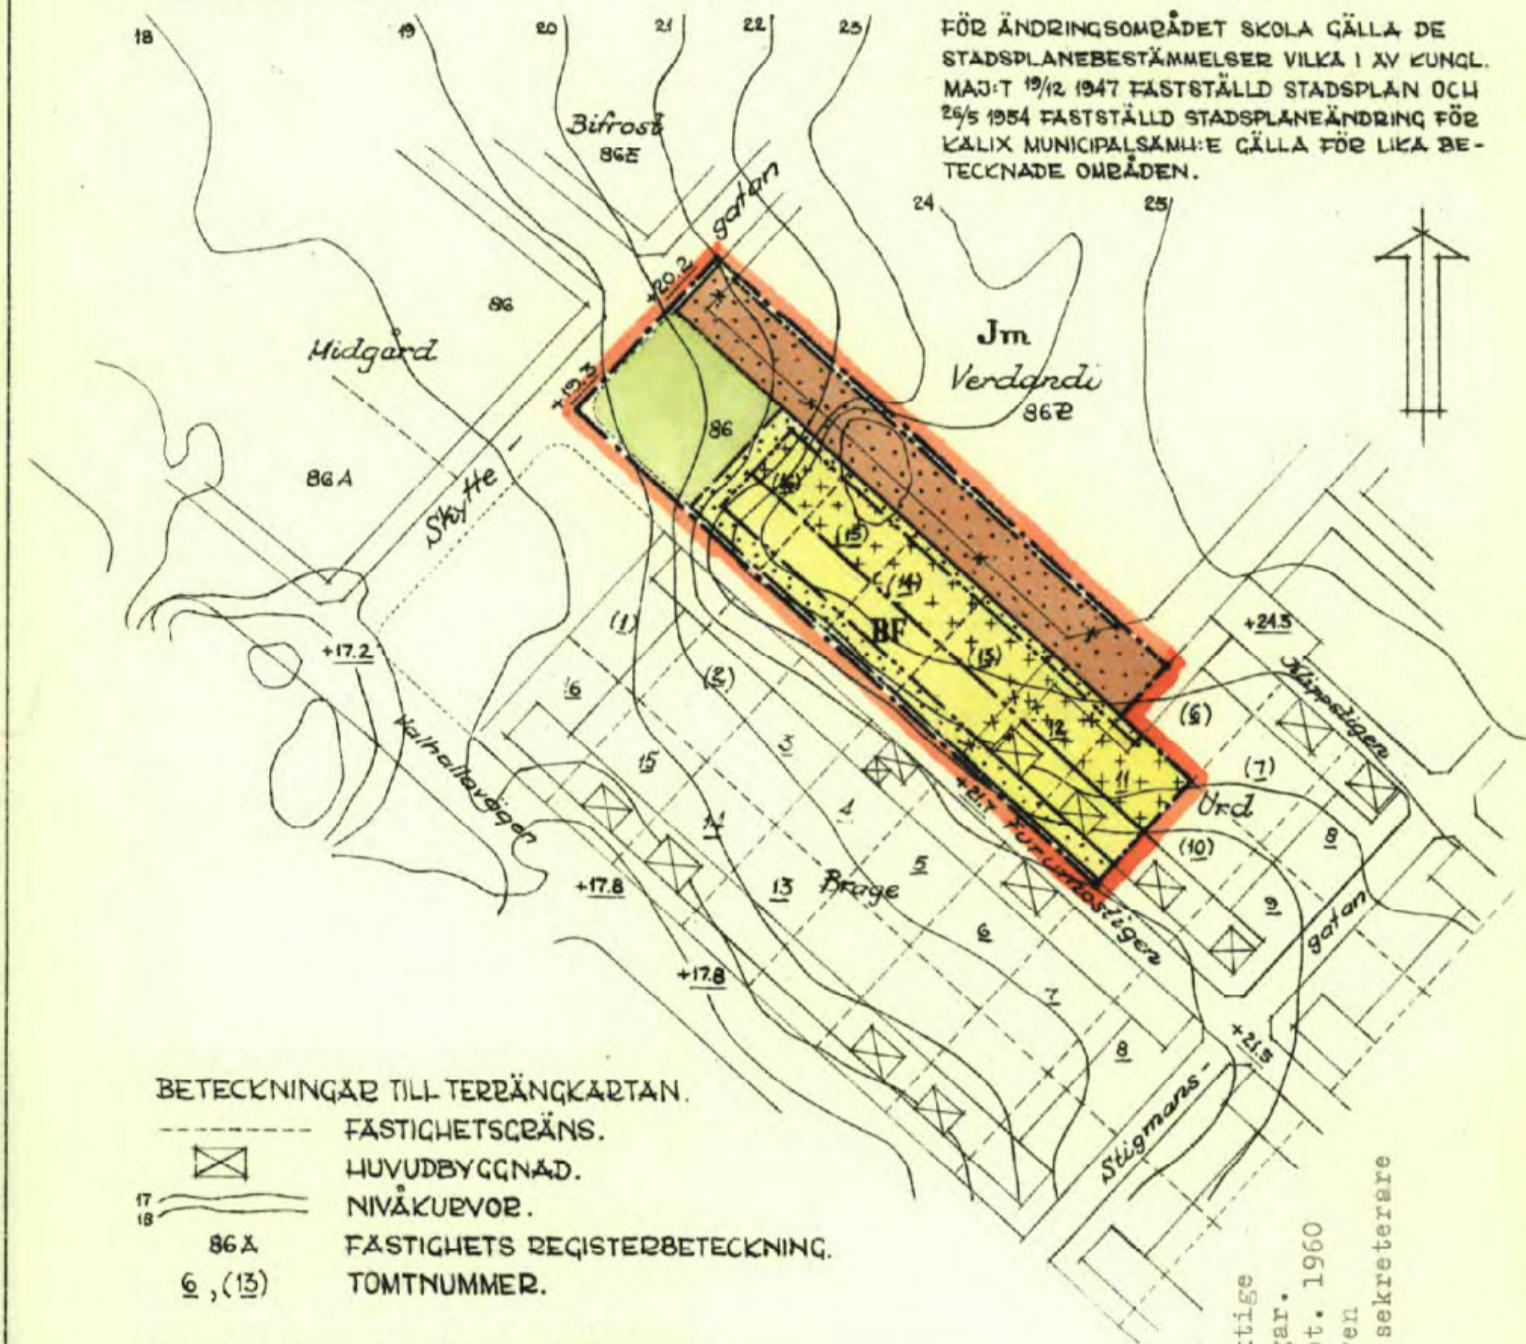

- BETECKNINGAR TILL TERRÄNKARTAN.**
- FASTIGHETSGRÄNS.
  - HUVUDEBYGGNAD.
  - NIVÅKURVOR.
  - 86 A FASTIGHETS REGISTRBETECKNING.
  - 6, (12) TOMTNUMMER.

- BETECKNINGAR TILL STADSPLANEKARTAN.**
- GRÄNS FÖR AV ÄNDRINGEN BERÖRT OMRÅDE.
  - GÄLLANDE STADSPLANELINJE AVSEDD ATT BIBEHÅLLAS.
  - OMRÅDESGRÄNS.
  - BESTÄMMELESGRÄNS.
  - GRÄNSLINJE EJ AVSEDD ATT FASTSTÄLLAS.
  - DÄRK ELLER PLANTERING.
  - OMRÅDE FÖR BOSTÄNSÄNDAMÅL, FÖRSTÅENDE HUS.
  - SMÅINDUSTRIÄNDAMÅL.
  - MARK SOM IKKE FÅR BEBYGGAS.
  - FÖR UTLIUS O. DYL.

Att detta stadsplaneförslag antogs av municipalfullmäktige i Kalix den 28/4 1960, bevisar. Kalix den 9 sept. 1960 Gustaf Lindgren. Municipalfullmäktiges sekreterare



III 61-5-61.

År 1961 den 28 mars fastställde länsstyrelsen i Norrbottens län den ändring av stadsplanen för Kalix municipalsamhälle denna karta avser. Enligt 150 § byggnadslagen må klagan ej föras mot beslutet, varför detsamma omedelbart vunnit laga kraft, betygar.

Luleå i landokansliet som ovan.  
På tjänstens vägnar

E Haapaniemi  
(E Haapaniemi)

Stämpel 2:- kronor.

Registrerad den 13 maj 1961 betygar;

Luleå i länets lantmäterikonter dag som ovan.

Hans T. Sundkvist

Rättshandlingens intygar:

*Sundkvist* ..... *Haapaniemi* .....

25-KLY-  
Kalix S. 39.