

Kopia

FÖRSLAG TILL ÄNDRING AV STADSPLAN FÖR DEL AV KV. KRUBBAN I KALIX

LULEÅ DEN 9 SEPT. 1963
 MATTSSON ALEXIS FRANKLIN
 ARK KONTOR AB LULEÅ

BERTIL MATTSSON
 (BERTIL MATTSSON)
 ARKITEKT SAR


Registrerad den 28 augusti 1964:
 betyggar:
 Luleå i länets lantmäterikontor dag som ovan
 Hans-T Sundquist
 (Hans-T Sundquist)

BETECKNINGAR TILL GRUNDKARTAN


- tomtgräns
- huvudbyggnad resp uthus
- gällande gatuhöjd
- tomtnummer

BETECKNINGAR TILL STADSPLANEKARTAN

- gräns för av ändringen berört område
- gällande områdes- och bestämmelsegräns
- " " " " " " avsedd att utgå
- gatu- kvarters- och annan områdesgräns
- bestämmelsegräns
- gränser ej avsedda att fastställas
- gata eller torg
- park eller plantering
- område för bostadsändamål med fixerade huslägen
- mark som ej får bebyggas
- gällande gatuhöjd
- " " " " " " avsedd att utgå
- byggnadshöjd räknad från samhällets nollplan

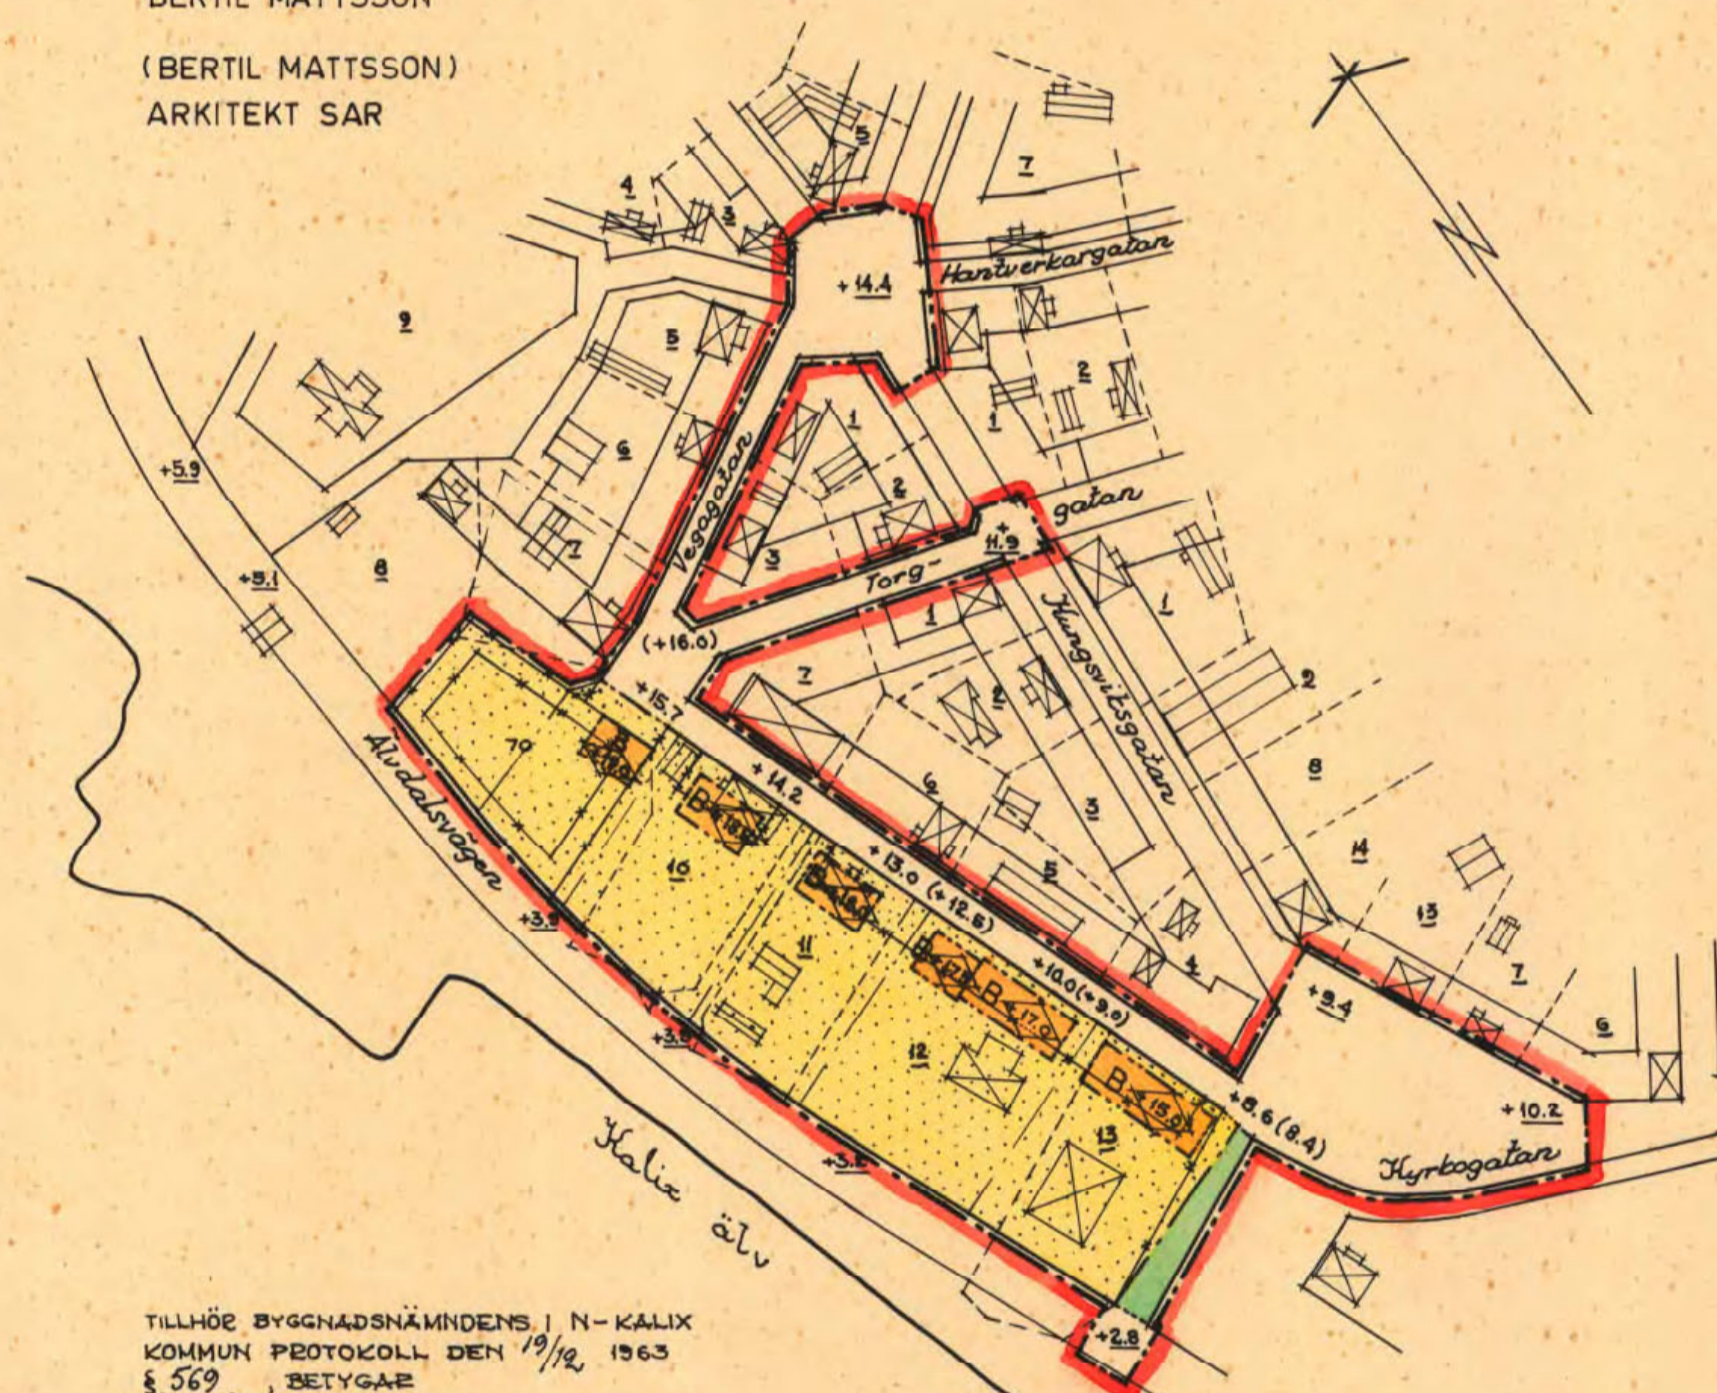

TILLHÖR BYGGSÄNDNÄMNDENS I N-KALIX
 KOMMUN PROTOKOLL DEN 19/9, 1963
 § 569, BETYGAR
 PÅ TJÄNSTENS VÄGNAR:
 Eric Sandberg
 (Eric Sandberg)
 Byggsänsnämndens besiktningsman

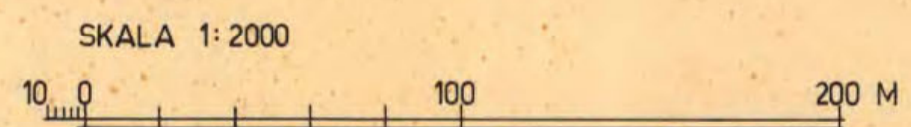

TILLHÖR KOMMUNFULLMÄKTIGES I
 NEDERKALIX KOMMUN PROTOKOLL DEN 21/2, 1964
 § 6, BETYGAR
 PÅ TJÄNSTENS VÄGNAR
 Birger Nyström
 (Birger Nyström)
 Kommunalkamrer

Kopians likhet med originalet betygas:
 MATTSSON ALEXIS FRANKLIN
 ARKITEKTKONTOR AB LULEÅ

Stämpel 2:-kronor

III 61-75-64
 På 1964 den 5 maj fastställda lantmäteriets i Norrbottens län den
 ändring av stadsplanen för Kalix Samhälle i Nederkalix kommun
 denna karta avser. Enligt 150 § byggnadslagen må klargör ej
 föras mot beslutet för delarna ommedelbart rummet laga kraft, betyggar.
 Luleå i lantmäteriets dag som ovan
 På tjänstens vägnar.

E. Haapaniemi
 (E. Haapaniemi)

P. Westerlund
 Hans-T Sundquist

25-K-56

Överkant motoren.