

KALIX


MUNICIPALSAMHÄLLE

UPPRÄTTAT ÅR 1944-47 AV

Peter Mattson

ARKITEKT SÄP

SKALA 1:2000

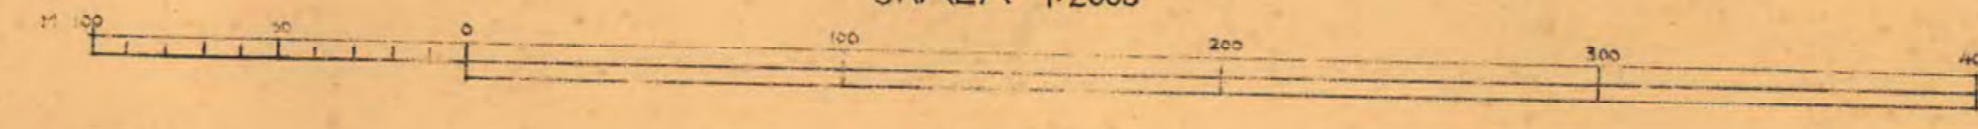

B. B. argr.

