
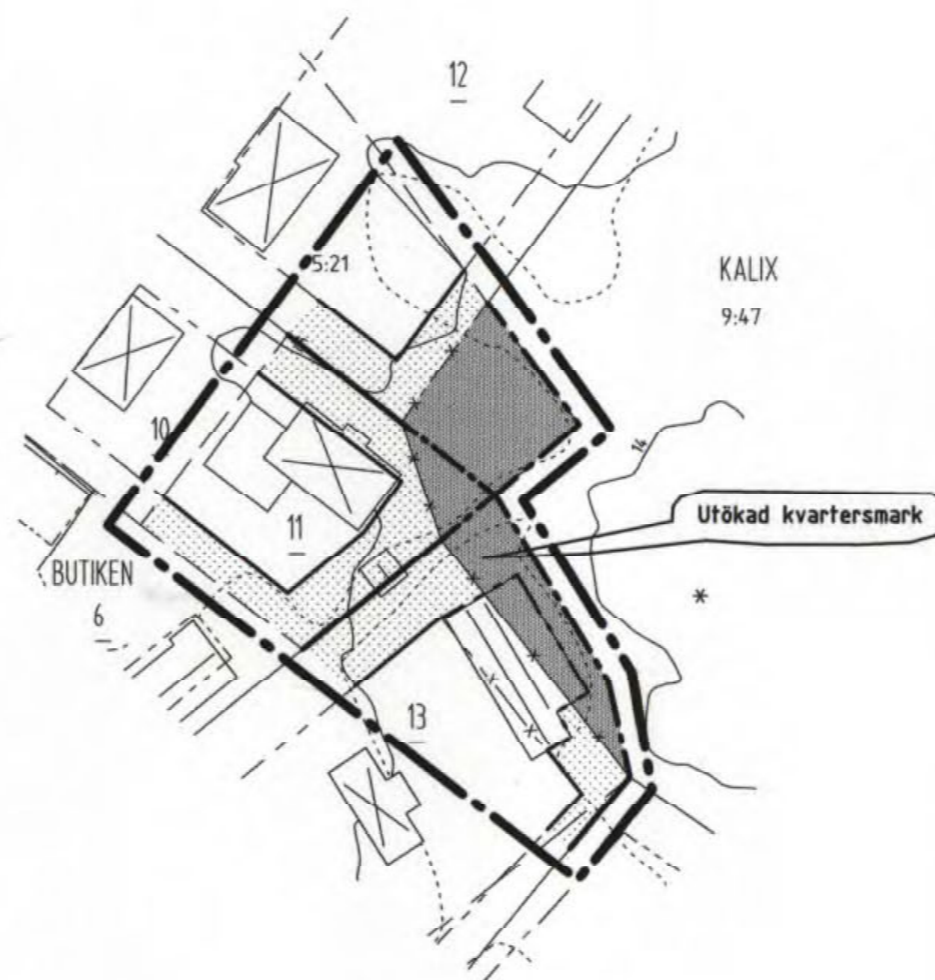


## PLANKARTA

## ILLUSTRATION

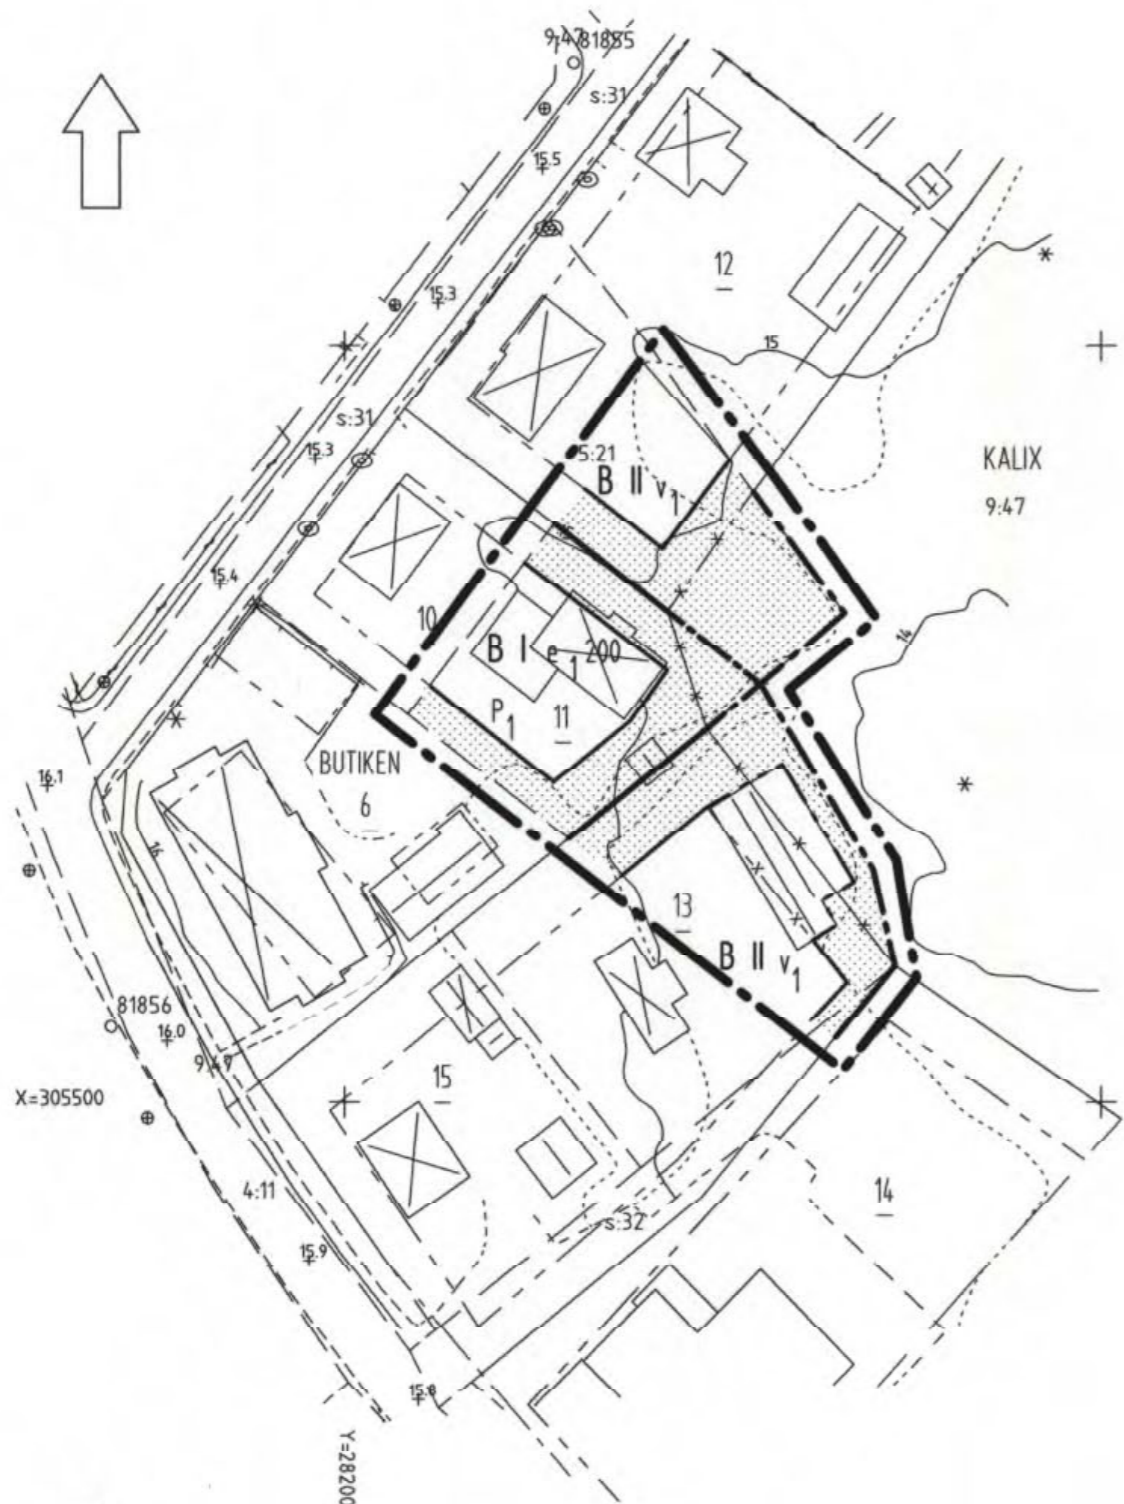

## PLANBESTÄMMELSER

Följande gäller inom områden med nedanstående beteckningar.

Där beteckning saknas gäller bestämmelsen inom hela planområdet. Endast angiven användning och utformning är tillåten.

### GRÄNSBETECKNINGAR

- Detaljplanegräns tre meter utanför planområdet.
- Användningsgräns
- Egenskapsgräns
- Gällande användningsgräns avsedd att behållas
- Gällande egenskapsgräns avsedd att behållas
- Utgående gränser

### 1. ANVÄNDNING AV MARK

B Bostäder

### 2. BEGRÄNSNING AV MARKENS BEBYGGANDE

Marken får inte bebyggas

### 3. UTNYTTJANDEGRAD

e<sub>1</sub> 200 Största byggnadsarea i m<sup>2</sup> per fastighet

### 4. UTFORMNING, UTFÖRANDE

II Högsta antal våningar

P<sub>1</sub> Huvudbyggnad placeras minst 4,5 m och uthus minst 2 m från tomtgräns

v<sub>1</sub> Vind får ej inredas

### 5. ADMINISTRATIVA BESTÄMMELSER

Genomförandetiden är 15 år efter den dag planen vinner laga kraft

Registrering  
Datum

2002.05.24

Införing i fastighetsregistret har verkställts

För lantmäterimyndigheten

*Ann-Kristin Björkman*

Skala 1:1000  
0 20 40  
Meter

Grundkartan upprättad 2000-03-24 av  
Lantmäterimyndigheten i Kalix

Anders Ökvist  
Ingenjör

Allt kopian överensstämmer  
med originalet betygas  
*Ann Björkman*

Fastighetsredovisningen avser förhållandena 2000-03-24.  
Informationen baseras i huvudsak på fotogrammetrisk kartering.  
Koordinatsystem i plan: RT R12 5 gon 0 Kalix  
Koordinatsystem i höjd: RH 00  
Mätclass: III

### TECKENFÖRKLARING

- |  |   |  |             |
|--|---|--|-------------|
|  | Traktgräns  |  | Väg         |
|  | Fastighetsgräns                                     |  | Gångbana    |
|  | Egenskapsgräns                                      |  | Stödmur     |
|  | Användningsgräns                                    |  | Häck        |
|  | Användningsgräns sammanfallande med fastighetsgräns |  | Lövträd     |
|  | Fastighetsbeteckning                                |  | Barrträd    |
|  | Polygonpunkt  |  | Barrskog    |
|  | Bostadshus  |  | Ägoslag     |
|  | Uthus   |  | Höjdkurva   |
|  | Belysningsstolpe                                    |  | Avvägd höjd |

Detaljplan för  
del av kv.BUTIKEN  
(BUTIKEN 11, 13 mfl)  
Kalix kommun, Norrbottens län  
Upprättad 2000-05 av Lantmäteriet i Kalix

LARS SUO  
Lars Suo  
Lantmätare

VUNNIT LAGA KRAFT  
2000-10-20

Detaljplan nr:

25-PO1/211

Detaljplanen godkänd av BN för:  
Samråd 200-05-08  
Antagen av BN 2000-09-19  
Detaljplanen avses att handläggas med enkelt planförfarande