

Kopia

DEL AV KV GAMLA STADEN

KALIX KOMMUN NORRBOTTEN LÄN

FÖRSLAG TILL ÄNDRING AV STADSPLAN

LULEÅ 1977-09-29

ALEXIS ARKITEKTKONTOR AB LULEÅ

(LENNART ALEXIS)
ARKITEKT SÄR

(SVEN WESTERLUND)
INGENJÖR

BETECKNINGAR

GRUNDKARTA

- GÄLLANDE OMRÅDESGRÄNS
- GÄLLANDE BESTÄMMELSGRÄNS
- FASTIGHETSGRÄNS
- BYGGNADER
- GATA
- NIVÅKURVOR
- GÄLLANDE GATUHÖJD
- FASTIGHETSBETECKNING
- POLYGONPUNKT
- RUTNÄTSPUNKT

STADSPLANEKARTAN

A. GRÄNSBETECKNINGAR

- STADSPLANEGRÄNS BELÄGEN STRAX UTANFÖR BERÖRT OMRÅDE
- GÄLLANDE OMRÅDESGRÄNS AVSEDD ATT BEHÅLLAS
- GÄLLANDE OMRÅDESGRÄNS AVSEDD ATT UTGÅ
- GÄLLANDE BESTÄMMELSGRÄNS AVSEDD ATT UTGÅ
- OMRÅDESGRÄNS
- BESTÄMMELSGRÄNS

B. OMRÅDESBETECKNINGAR

- ALLMÄN PLATS
- GATA ELLER TORG
- PARK ELLER PLANTERING

BYGGNADSKVARTER


- ALLMÄNT ÄNDAMÅL

C. ÖVRIGA BETECKNINGAR

- MARK SOM ICKE FÅR BEBYGGAS
- LEDNINGSMRÅDE
- BYGGNADSHÖJD

D. ILLUSTRATIONER OCH HÄNVISNINGAR

- ILLUSTRATIONSLINJE

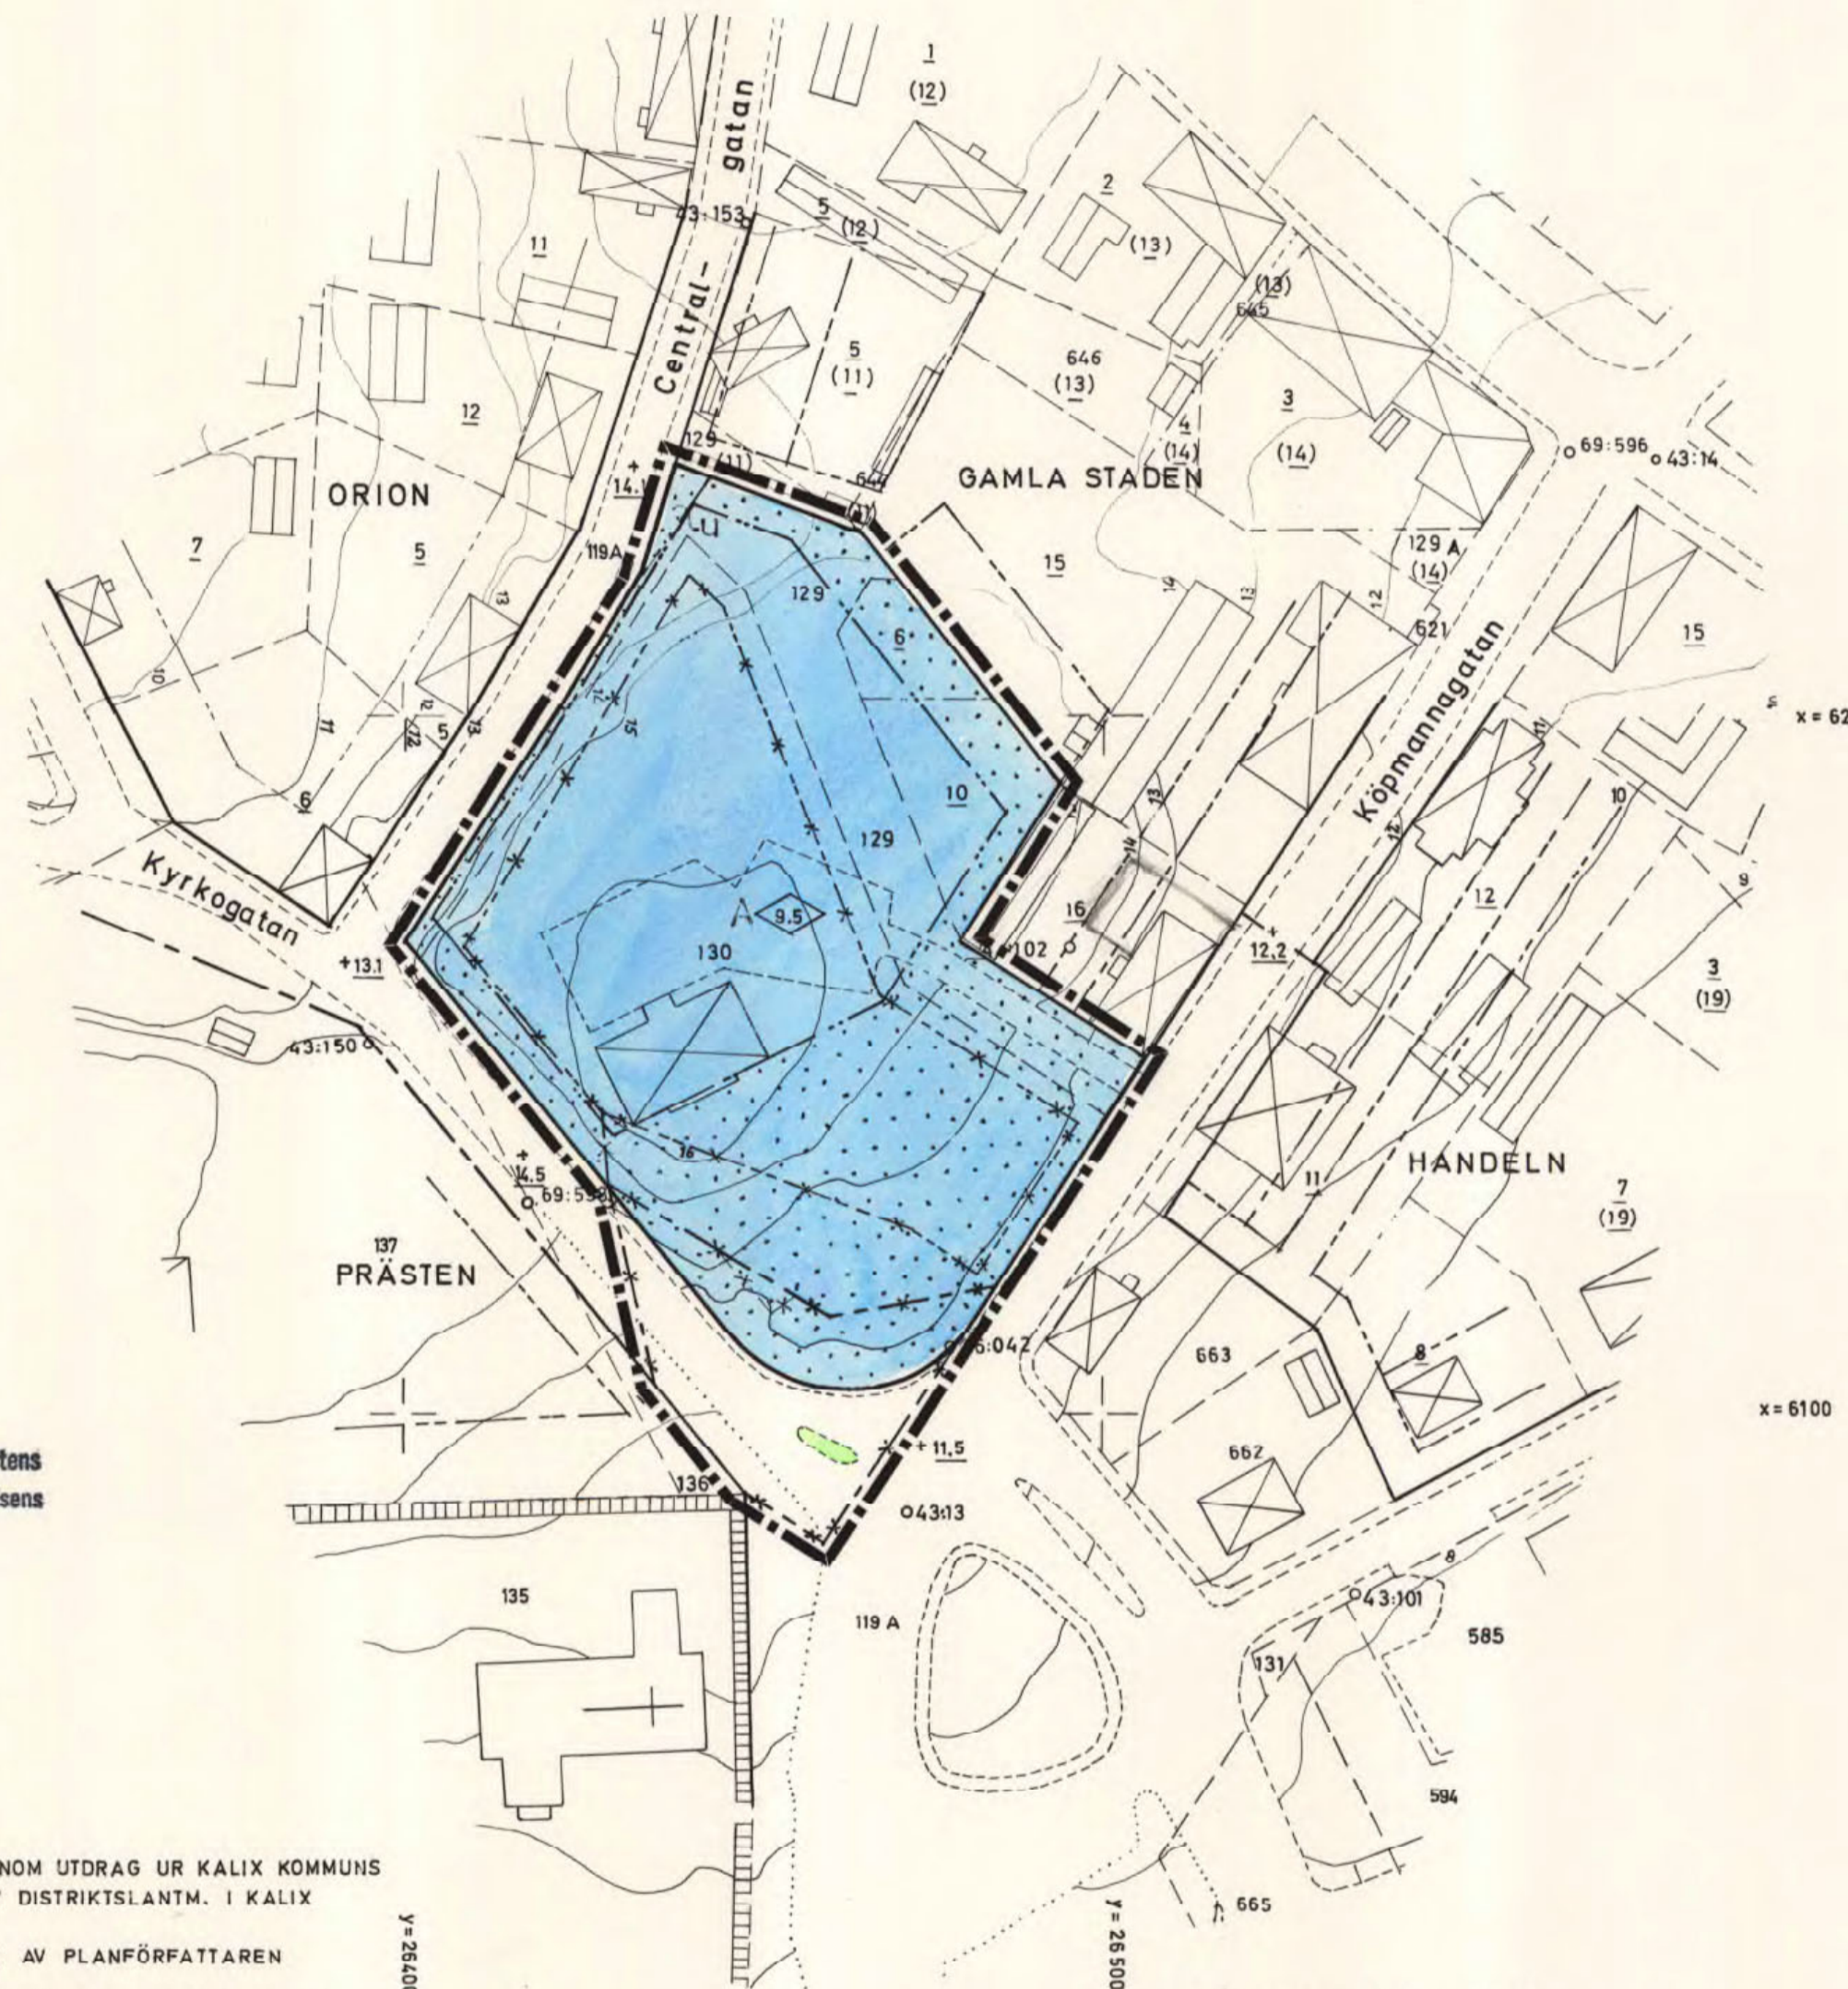

Dnr. 11.082-469-78.
 År 1978, den 23 maj, fastställde länsstyrelsen i Norrbottens län denna stadsplan på sätt som länsstyrelsens beslut utvisar. Beslutet har vunnit laga kraft.
 Luleå den 23 maj 1978.
 Eva Olsson
 Eva Olsson

GRUNDKARTAN UPPRÄTTAD GENOM UTDRAG UR KALIX KOMMUNS PRIMÄRKARTEVERK ÅR 1977 AV DISTRIKTLANTM. I KALIX
 GÄLLANDE PLANER TOLKADE AV PLANFÖRFATTAREN
 FASTIGHETSREDOVISNINGEN HÄNFÖR SIG TILL 1977-06-22
 BYGGNADERNAS BEGRÄNSNINGSLINJER PÅ KARTAN UTGÖRAS AV FASADLINJERNA

TILLHÖR KOMMUNFULLM. I KALIX
 KOMMUN PROTOKOLL 1978-01-27
 § 15 BETYGAS
 PÅ TJÄNSTENS VÄGNAR:

Birger Nyström
 Birger Nyström
 Konstituerad

25-P78/43

kopian överensstämmer
 med originalet betygat
 Kalix den 20.1.9.1978
 Torne Immergård
 Widgren

0 100 M SKALA 1:1000