

KV VÄRDSHUSET

KALIX KOMMUN
NORRBOTTENS LÄN

FÖRSLAG TILL ÄNDRING AV STADSPLAN


LULEÅ I JANUARI 1978
NAB KONSULT
PLANAVDELNINGEN
SVEN-ERIK POHJANEN
SVEN-ERIK POHJANEN
ARKITEKT

CLAESGÖRAN OLOFSSON
CLAESGÖRAN OLOFSSON
PLANINGENJÖR

GRUNDKARTA TILLHÖRANDE PLANFÖRSLAGET ÄR UPPRÄTTAD
GENOM UTDRAK UR KALIX KOMMUNS PRIMÄRKARTEVERK

BETECKNINGAR

- GRUNDKARTA**
- FASTIGHETSGRÄNS
 - GÄLLANDE KVARTERS ELLER ANNAN OMRÅDESGRÄNS
 - GÄLLANDE BESTÄMMELESGRÄNS
 - BYGGNADER I ALLMÄNHET
 - HACK
 - VÄG MED ELLER UTAN SIDOUTRYMMEN
 - SLÄNT
 - FASTSTÄLLD HÖJD
 - HÖJKURVOR
 - POLYGONPUNKT
 - RUTNÄTSPUNKT
 - 2 NUMMER PÅ RÄTTSLIGEN BESTÄENDE TOMT
 - (2) NUMMER PÅ ADMINISTRATIVT BILDAD TOMT
 - 672 NUMMER PÅ STADSÅGA ELLER STADSÅGOMRÅDE
 - VÄRDSHUSET KVARTERSNAMN
- STADSPLANEKARTA**
- A. GRÄNSBETECKNINGAR**
- STADSPLANEGRÄNS
 - GÄLLANDE OMRÅDESGRÄNS AVSEDD ATT BEHÅLLAS
 - GÄLLANDE BESTÄMMELESGRÄNS AVSEDD ATT BEHÅLLAS
 - GÄLLANDE OMRÅDESGRÄNS AVSEDD ATT UTGÅ
 - GÄLLANDE BESTÄMMELESGRÄNS AVSEDD ATT UTGÅ
 - OMRÅDESGRÄNS
 - OMRÅDESGRÄNS FRÅN VILKEN MINDRE AVVIKELSER I VISSA FALL FÅR GÖRAS
 - BESTÄMMELESGRÄNS
- B. OMRÅDESBETECKNINGAR**
- ALLMÄN PLATS**
- GATA ELLER TORG
 - PARK ELLER PLANTERING
- BYGGNADSKVARTER**
- B BOSTÄDER
 - BH BOSTÄDER OCH HANDEL
 - Bc SAMLINGSLOKALER
 - Bg GARAGE
 - Bp PARKERING
- SPECIALOMRÅDE**
- Es TRANSFORMATORSTATION
- C. ÖVRIGA BETECKNINGAR**
- MARK SOM INTE FÅR BEBYGGAS
 - MARK FÖR UTHUS OCH DYLGIT
 - 09 GÄLLANDE GATUHÖJD
 - 001 GÄLLANDE GATUHÖJD AVSEDD ATT UTGÅ
 - I, II ANTAL VÅNINGAR
 - BYGGNADSHÖJD
 - UTFARTSFÖRBUD, TVÄRSTRECK MED
 - PIL MARKERAR FÖRBUDETS SLUT
 - X MARK TILLGÄNGLIG FÖR ALLMÄN GÅNGTRAFIK
- D. ILLUSTRATIONER OCH HÄNVISNINGAR**
- ILLUSTRATIONS LINJER.

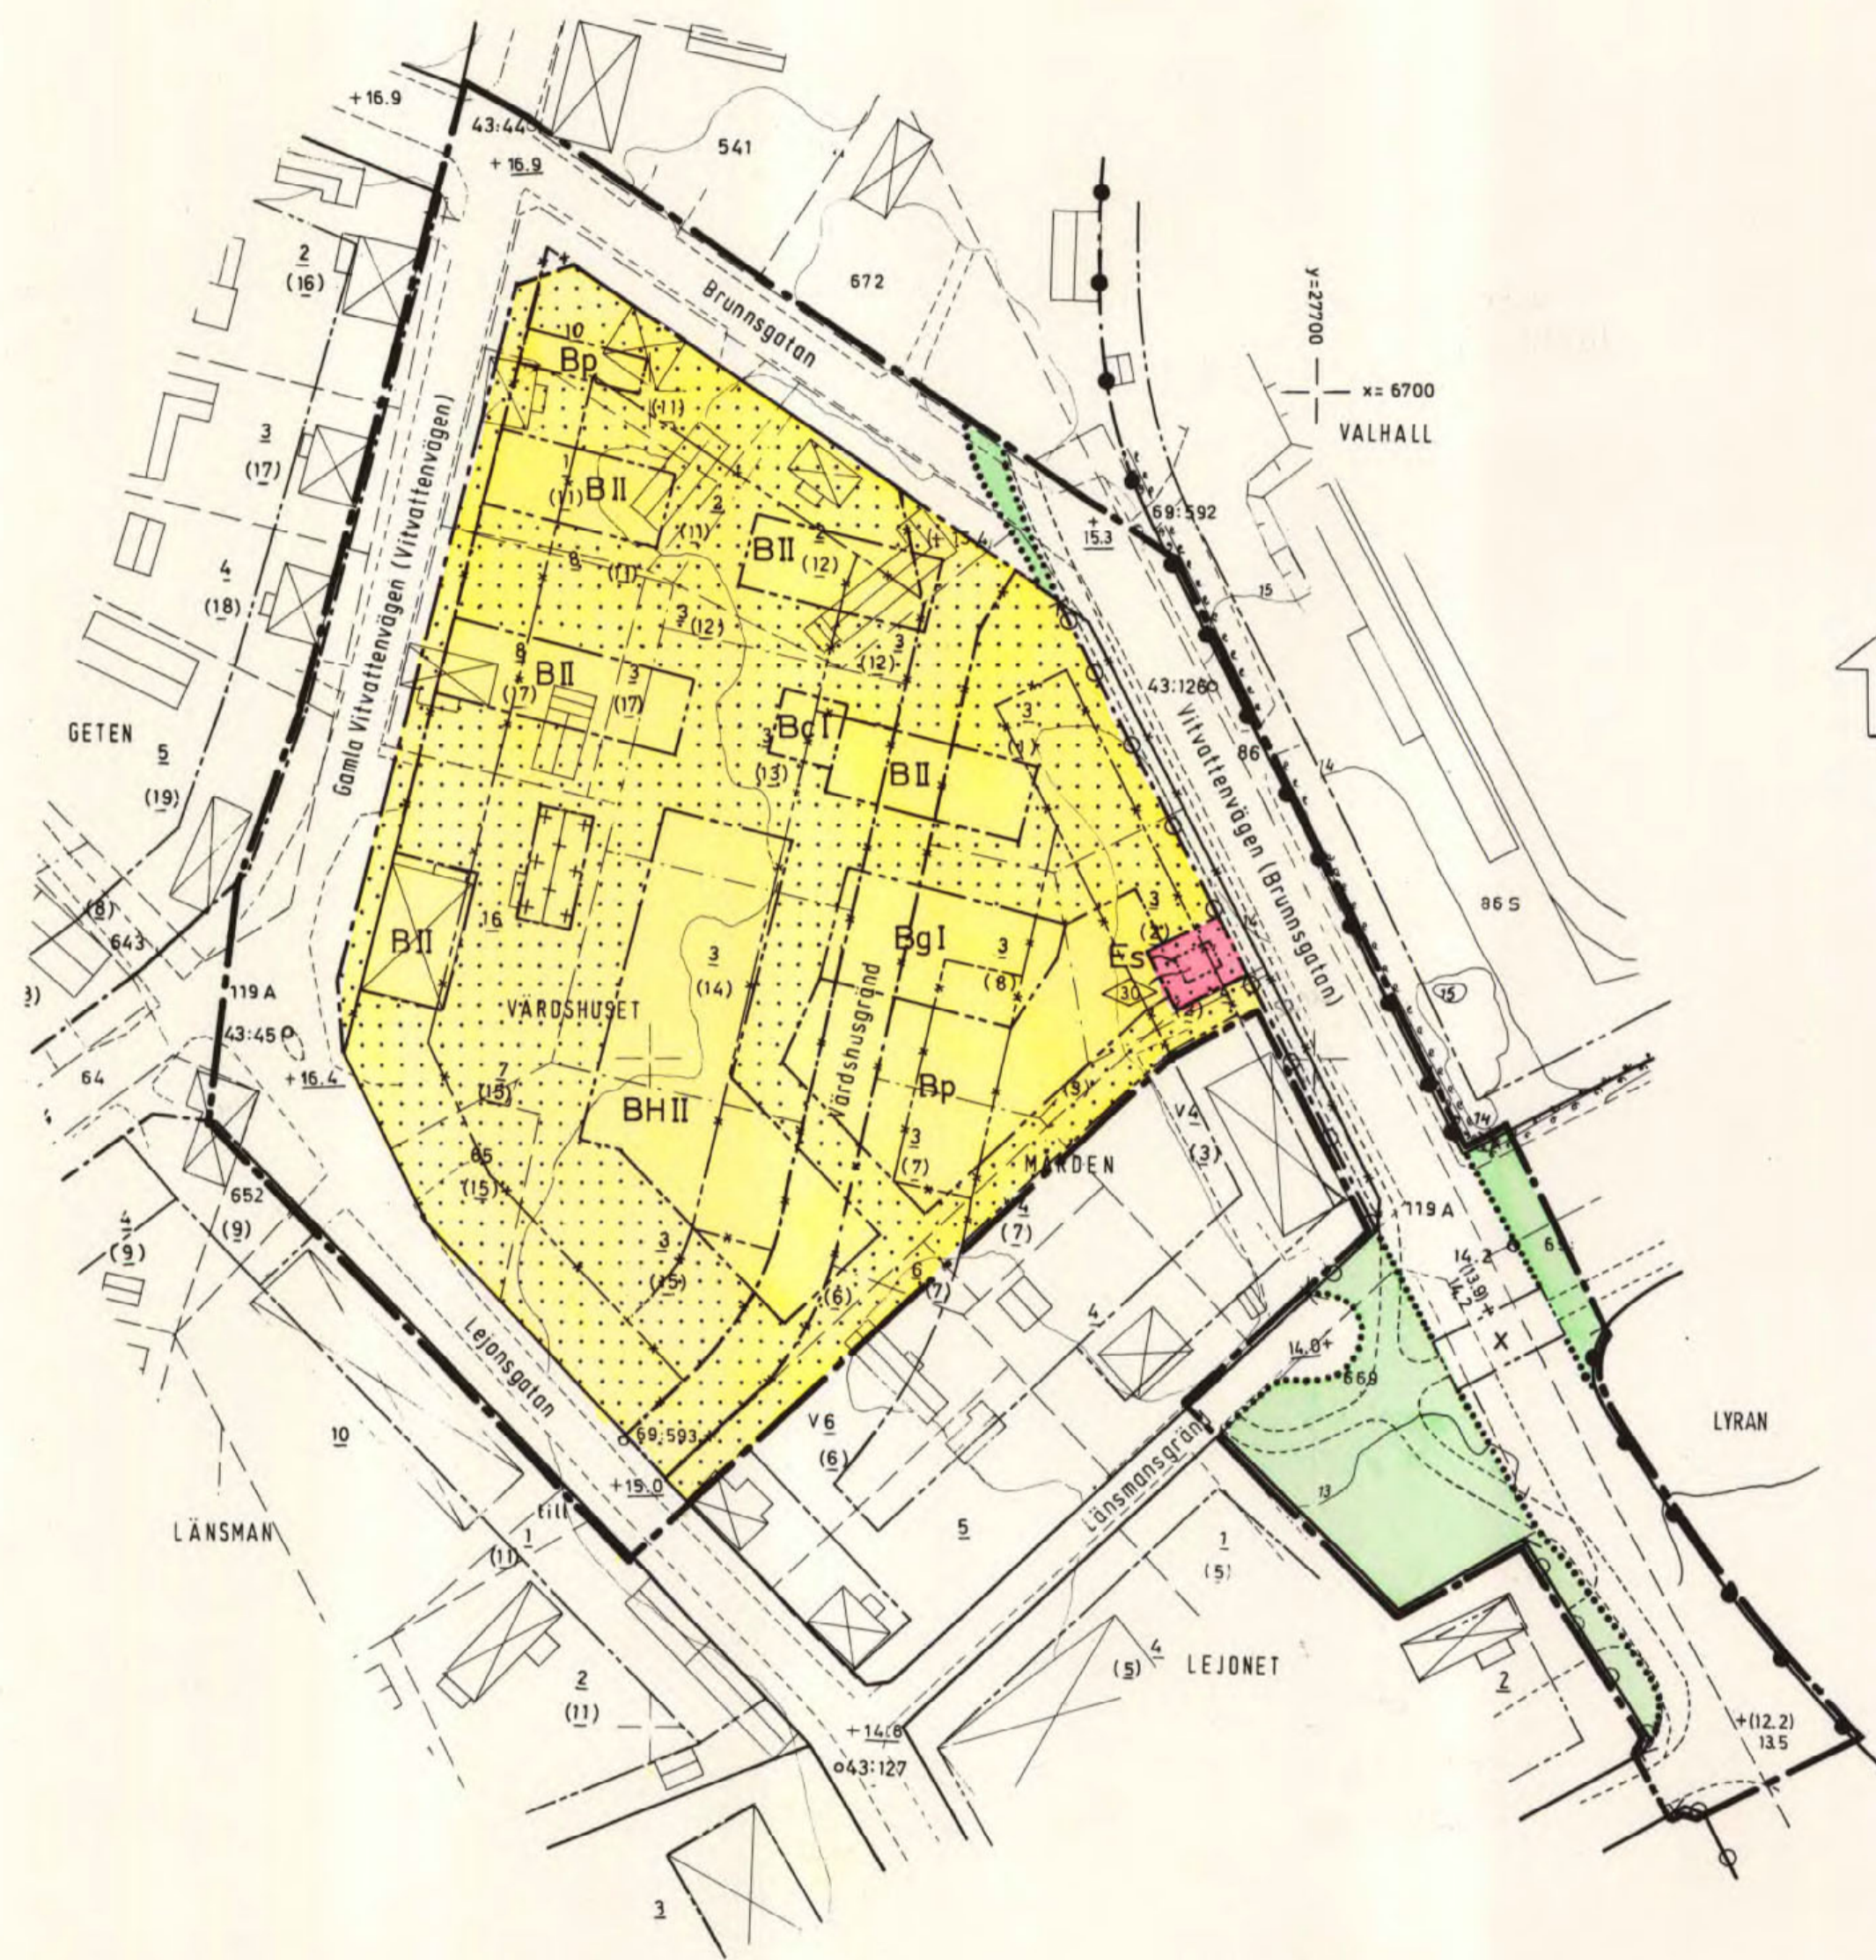


Den 11.08.2-1978-78
År 1977, den 5 januari fastställdes länsstyrelsen i Norrbottens
län denna plan på sätt som länsstyrelsens
beslut utvisar. Beslutet har vunnit laga kraft.
Luleå den 5 jan 1977.

Eva Olsson
Eva Olsson

ANTAGEN AV KOMMUNFULLMÄKTIGE I KALIX KOMMUN
VID SAMMANTRÄDE DEN 11 MAJ 1978 § 99
BETYGAR
TORE RESIN
TORE RESIN
KOMMUNSEKRETERARE

Kopians öktighet med
originalet intygas
Luleå den 1977-03-02
NAB-KONSULT
Eva Olsson

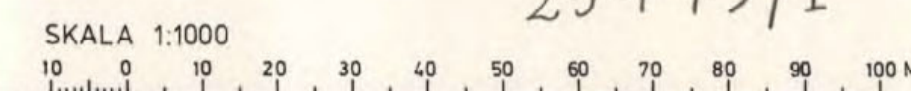

25-P79/1