

KOPIA



GRUNDKARTAN UPPRÄTTAD OENOM UTDRAK UR KALIX KOMMUNS  
PRIMÄRKARTEVERK ÅR 1977 AV DISTRIKTLANTM. I KALIX

GÄLLANDE PLANER TOLKADE AV PLANFÖRFATTAREN

FASTIGHETSREDOVISNINGEN HÄNFÖR SIG TILL 1977-10-11

BYGGNADERNAS BEGRÄNSNINGSLINJER PÅ KARTAN UTGÖRES  
AV FASADLINJERNA

TILLHÖR KOMMUNFULLM. I KALIX  
KOMMUN PROTOKOLL 1978 - 05 - 30  
§ 136 BETYGAS  
PÅ TJÄNSTENS VÄGNAR  
BIRGER NYSTRÖM  
BIRGER NYSTRÖM  
KANSLICHEF

Dir. D. 982-1955-78  
År 1978, den 11. jan., fastställdes Länsstyrelsen i Norrbottens  
En denna ..... stadf. plan på sätt som Länsstyrelsens  
beslut utvisar. Beslutet har vunnit laga kraft.  
Luleå den 11 jan 1979  
EVA OLSSON  
EVA OLSSON

## DEL AV KV. KRUBBAN

KALIX KOMMUN, NORRBOTTENS LÄN

FÖRSLAG TILL ÄNDRING AV STADSPLAN

LULEÅ 1978 - 02-06  
ALEXIS ARKITEKTKONTOR AB

LENNART ALEXIS SVEN WESTERLUND  
ARKITEKT SAR INGENJÖR

### BETECKNINGAR

#### GRUNDKARTAN

- GÄLLANDE OMRÅDESGRÄNS
- GÄLLANDE OMRÅDESGRÄNS, TILLIKA FASTIGHETSGRÄNS
- GÄLLANDE BESTÄMMELSEGRÄNS
- FASTIGHETSGRÄNS
- BYGGNADER
- NIVÅKURVOR
- + 0.0 GÄLLANDE GATUHÖJD
- 70 § (16) REGISTRNUMMER FÖR FASTIGHET
- POLYGONPUNKT
- RUTNÄTSPUNKT
- VÄG

#### STADSPLANEKARTAN

##### A. GRÄNSBETECKNINGAR

- STADSPLANEGRÄNS BELÄGEN 3 M UTANFÖR BERÖRT OMRÅDE
- GÄLLANDE OMRÅDESGRÄNS AVSEDD ATT BIBEHÅLLAS
- GÄLLANDE BESTÄMMELSEGRÄNS AVSEDD ATT BIBEHÅLLAS
- GÄLLANDE BESTÄMMELSEGRÄNS AVSEDD ATT UTOÅ
- OMRÅDESGRÄNS
- BESTÄMMELSEGRÄNS
- UTFARTSFÖRBUD, TVÄRSTRECK MED PIL MARKERAR FÖRBUDETS SLUT

##### B. OMRÅDESBETECKNINGAR

###### ALLMÄN PLATS

- GATA ELLER TORG

###### BYGGNADSKVARTER


- BF BOSTÄDER, FRISTÄENDE HUS

##### C. ÖVRIGA BETECKNINGAR AVSEDDA ATT FASTSTÄLLAS

- MARK SOM ICKE FÅR BEBYGGAS
- I ANTAL VÅNINGAR

##### D. ILLUSTRATIONER

- ILLUSTRATIONSLINJE
- FÖRESLAGEN HUSPLACERING

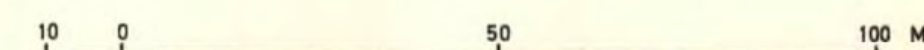

SKALA 1:1000

25-P79/4

kopian överensstämmer  
med originalens betyg  
Kalix, den 9. 2. 1979  
L. Widgren  
L. Sandberg