

KOPIA

# YTTRE NÄSBYN (ST.ÄG 310 M.FL.)

KALIX KOMMUN  
NORRBOTTENS LÄN

## FÖRSLAG TILL ÄNDRING OCH UTVIDGNING AV STADSPLAN

LULEÅ 1977-05-23  
ALEXIS ARKITEKTKONTOR AB, LULEÅ

(LENNART ALEXIS) (SVEN WESTERLUND)  
ARKITEKT SAR INGENJÖR

### BETECKNINGAR GRUNDKARTA

- GÄLLANDE OMRÅDESGRÄNS
- GÄLLANDE BESTÄMMESEGRÄNS
- FASTIGHETSGRÄNS
- BYGGNADER
- VÄGAR
- NIVÅKURVOR
- + 0.0 GÄLLANDE GATUHÖJD
- 539 REGISTRERNUMMER FÖR FASTIGHET
- POLYGONPUNKT
- RUTNÄTSPUNKT



### STADSPLANEKARTA

#### A. GRÄNSBETECKNINGAR

- STADSPLANEGRÄNS BELÄGEN 2 M UTANFÖR BERÖRT OMRÅDE
- GÄLLANDE OMRÅDESGRÄNS AVSEDD ATT BEHÅLLAS
- GÄLLANDE BESTÄMMESEGRÄNS AVSEDD ATT BEHÅLLAS
- GÄLLANDE OMRÅDESGRÄNS AVSEDD ATT UTGÅ
- GÄLLANDE BESTÄMMESEGRÄNS AVSEDD ATT UTGÅ
- OMRÅDESGRÄNS
- BESTÄMMESEGRÄNS
- UTFARTSFÖRBUD. TVÄRSTRECK MED PIL MARKERAR FÖRBUDETS SLUT
- OMRÅDESGRÄNS FRÅN VILKEN MINDRE AVVIKELSER I VISSA FALL FÅR GÖRAS

#### B. OMRÅDESBETECKNINGAR

- ALLMÄN PLATS
- GATA ELLER TORG
- PARK ELLER PLANTERING

#### BYGGNADSKVARTER


- BÖ BOSTÄDER, FRISTÅENDE ELLER KOPPLADE HUS

#### C. ÖVRIGA BETECKNINGAR AVSEDDA ATT FASTSTÄLLAS

- MARK SOM ICKE FÅR BEBYGGAS
- LEDNINGSOMRÅDE
- + 0.0 GÄLLANDE GATUHÖJD
- (-0.0) GÄLLANDE GATUHÖJD AVSEDD ATT UTGÅ
- + 0.0 GATUHÖJD
- I ANTAL VÅNINGAR

#### D. ILLUSTRATIONER OCH HÄNVISNINGAR

- ILLUSTRATIONSLINJE

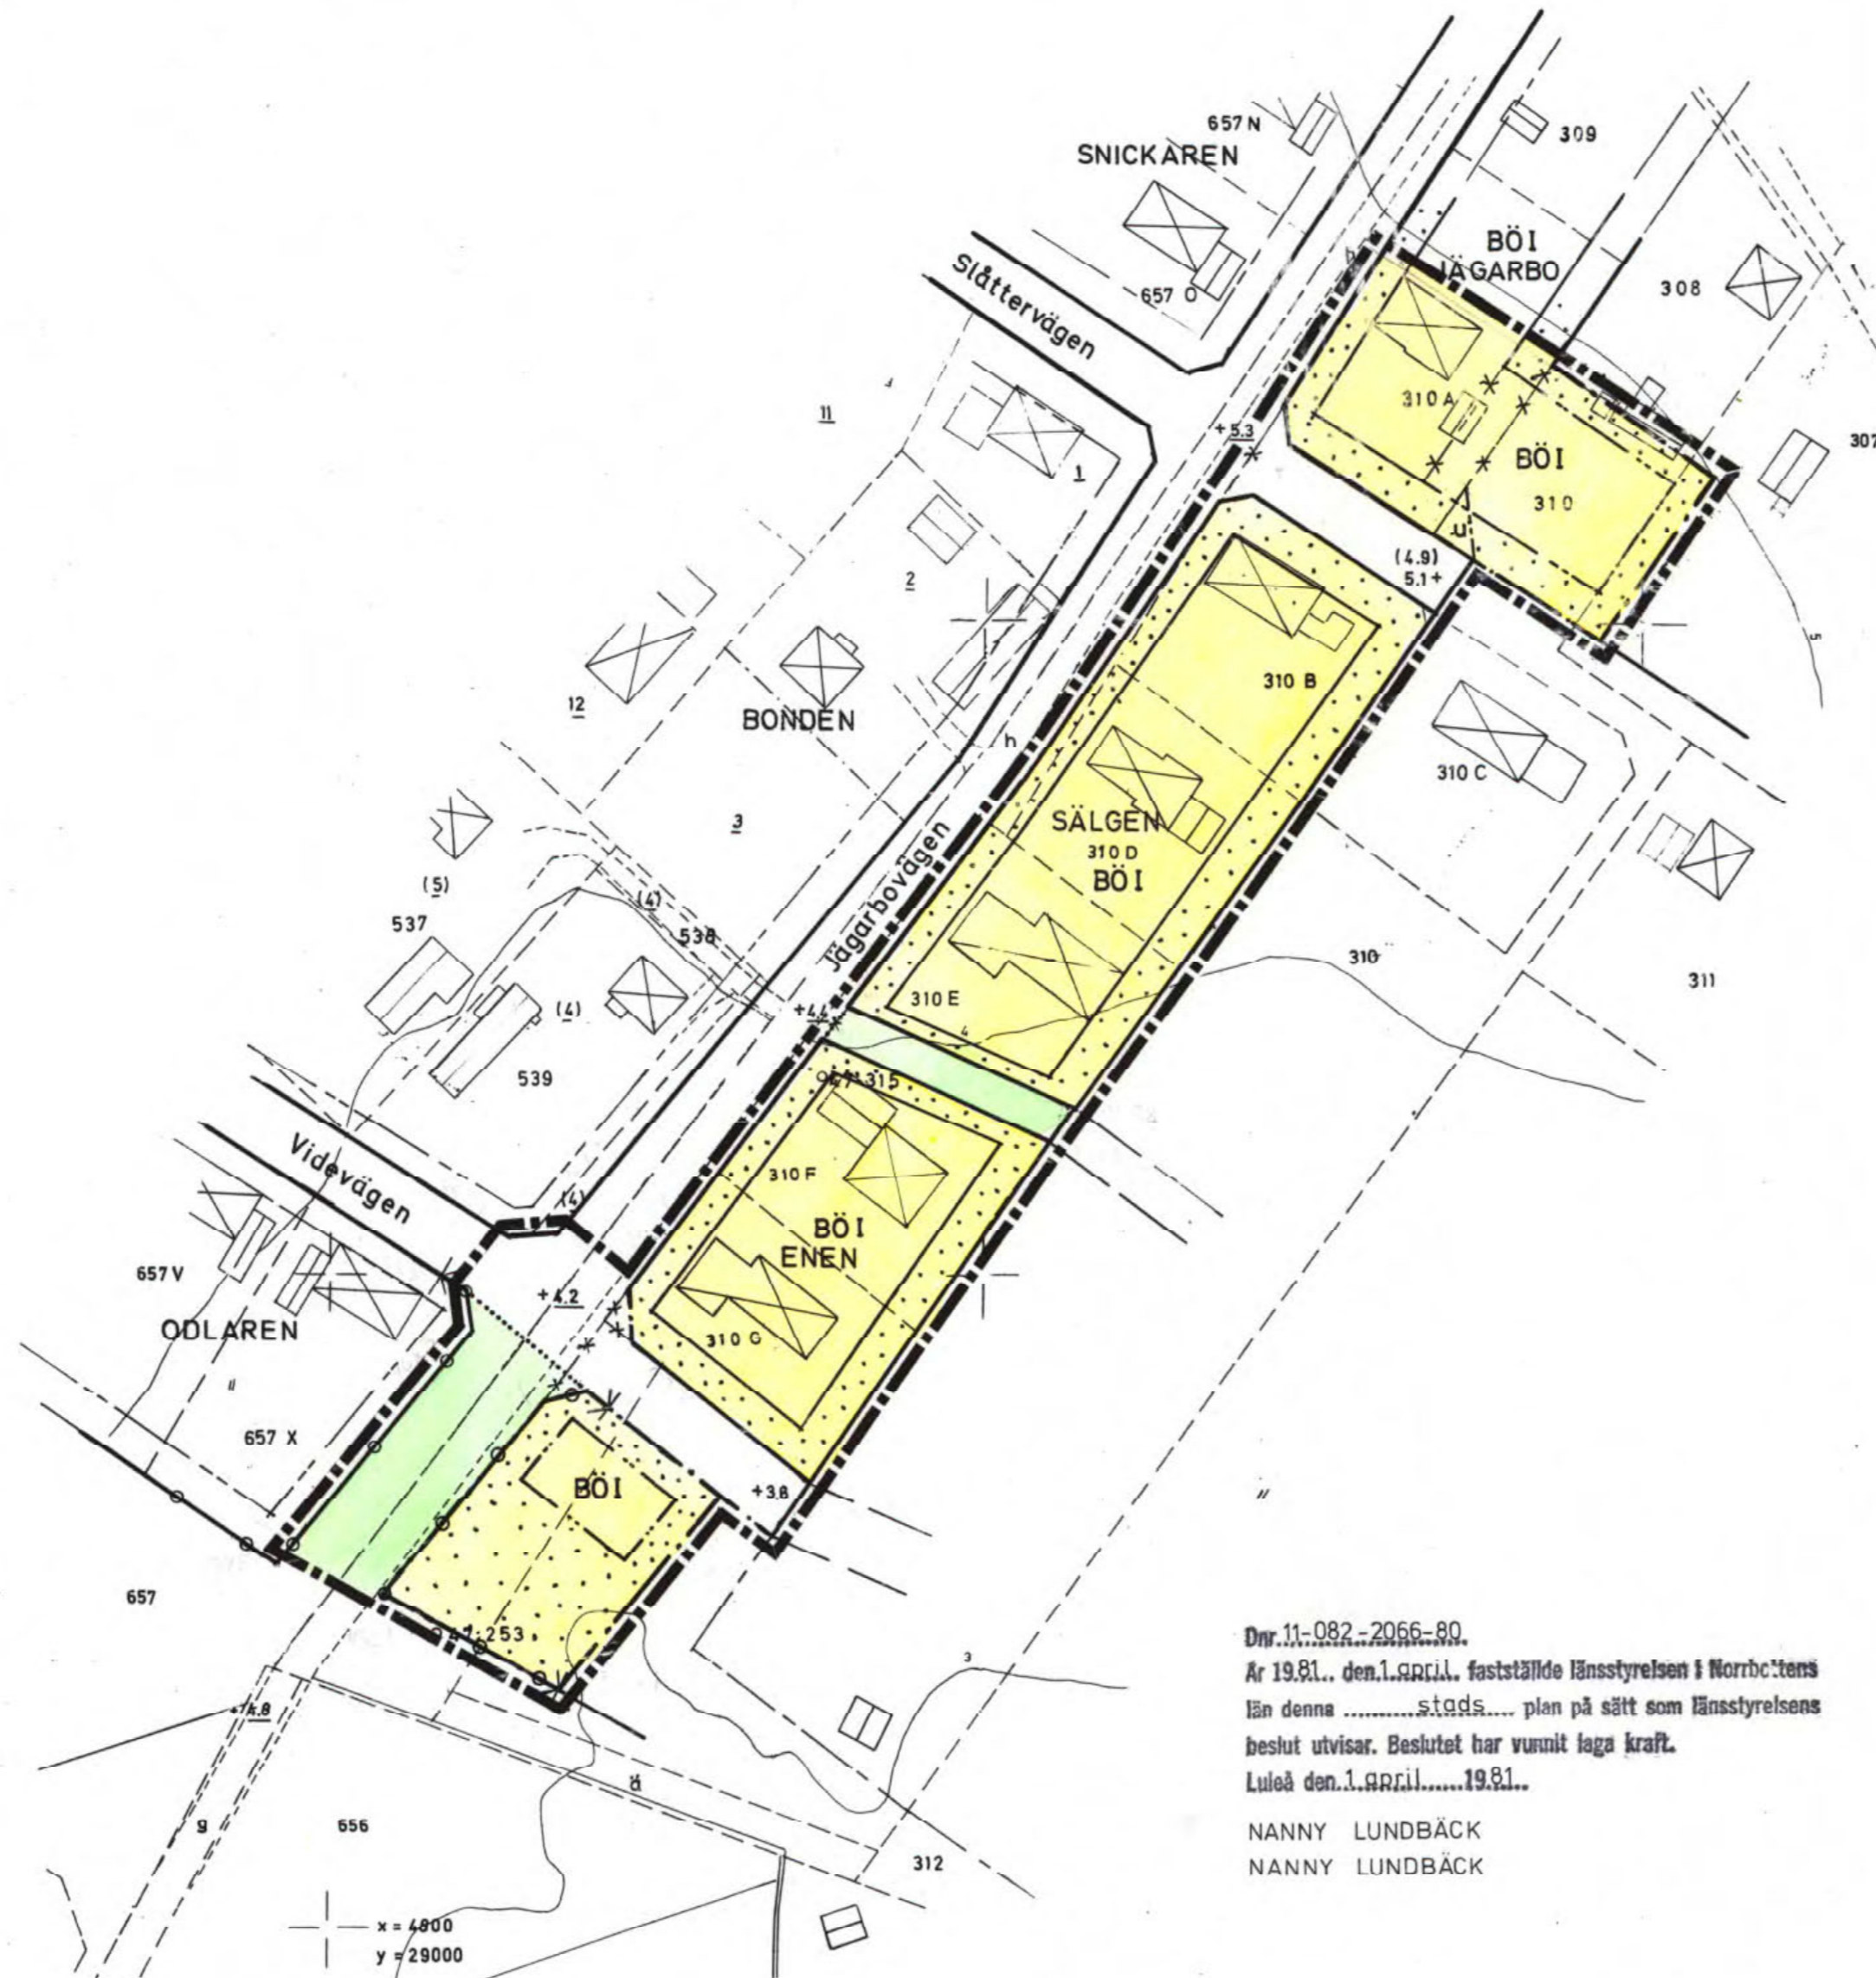

Dnr. 11:082-2066-80.  
 År 1981, den 1. april, fastställdes Länsstyrelsen i Norrbottens  
 län denna ..... stadsplan på sätt som Länsstyrelsens  
 beslut utvisar. Beslutet har vunnit laga kraft.  
 Luleå den 1. april 1981.

NANNY LUNDBÄCK  
 NANNY LUNDBÄCK

TILLHÖR KOMMUNFULLM. I KALIX  
 KOMMUN PROTOKOLL 10/4 1980  
 § 4.7 BETYGAS  
 PÅ TJÄNSTENS VÄGNAR:  
 TORE RESIN

GRUNDKARTAN UPPRÄTTAD GENOM UTDRAG UR KALIX KOMMUNS  
 PRIMÄRKARTEVERK ÅR 1977 AV DISTRIKTLANTM. I KALIX

GÄLLANDE PLANER TOLKADE AV PLANFÖRFATTAREN

FASTIGHETSREDOVISNINGEN HÄNFÖR SIG TILL 1977-05-13

BYGGNADERNAS BEGRÄNSNINGSLINJER PÅ KARTAN UTGÖRAS  
 AV FASADLINJERNA

kopian överensstämmer  
 med originalet; betygas  
 Kalix den 18/5 1981

*S. Wikström*  
 S. Wikström

25-P81/16

10 0 100 M  
 SKALA 1:1000