


KV AFFÄRSMANNEN OCH DEL AV KV TROSSEN OCH UNGDOMEN

KALIX KOMMUN
NORRBOTTENS LÄN

FÖRSLAG TILL ÄNDRING AV STADSPLAN

LULEÅ 1980-11-03
ALEXIS ARKITEKTKONTOR LULEÅ

(LENNART ALEXIS) (SVEN WESTERLUND)
ARKITEKT SAR INGENJÖR

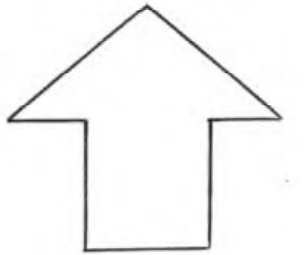

BETECKNINGAR

GRUNDKARTA

	GÄLLANDE OMRÅDESGRÄNSER
	GÄLLANDE BESTÄMMESEGRÄNS
	FASTIGHETSGRÄNS
	BYGGNADER
	VÄG
	NIVÅKURVOR
	GÄLLANDE GATUHÖJD
	REGISTERNUMMER FÖR FASTIGHET
	POLYGONPUNKT
	RUTNÄTSPUNKT

STADSPLANEKARTA

A. GRÄNSBETECKNINGAR

	STADSPLANEGRÄNS BELÄGEN 3M UTANFÖR BERÖRT OMRÅDE
	GÄLLANDE OMRÅDESGRÄNS AVSEDD ATT BEHÅLLAS
	GÄLLANDE BESTÄMMESEGRÄNS AVSEDD ATT BEHÅLLAS
	GÄLLANDE OMRÅDESGRÄNS AVSEDD ATT UTGÅ
	GÄLLANDE BESTÄMMESEGRÄNS AVSEDD ATT UTGÅ
	OMRÅDESGRÄNS
	BESTÄMMESEGRÄNS
	OMRÅDESGRÄNS FRÅN VILKEN MINDRE AVVIKELSER I VISSA FALL FÅR GÖRAS

B. OMRÅDESBETECKNINGAR

ALLMÄN PLATS


	GATA ELLER TORG
	PARK ELLER PLANTERING

BYGGNADSKVARTER

	A ALLMÄNT ÄNDAMÅL
	BF BOSTÄDER, FRISTÅENDE HUS
	HB HANDEL SAMT I VISSA FALL BOSTÄDER

C. ÖVRIGA BETECKNINGAR AVSEDDA ATT FASTSTÄLLAS

	MARK SOM INTE FÅR BEBYGGAS
	LEDNINGSMRÅDE
	ANTAL VÅNINGAR
	FÖRBUD MOT VINDSINREDNING
	MARK TILLGÄNGLIG FÖR ALLMÄN GÅNG OCH CYKELTRAFIK
	GÄLLANDE GATUHÖJD

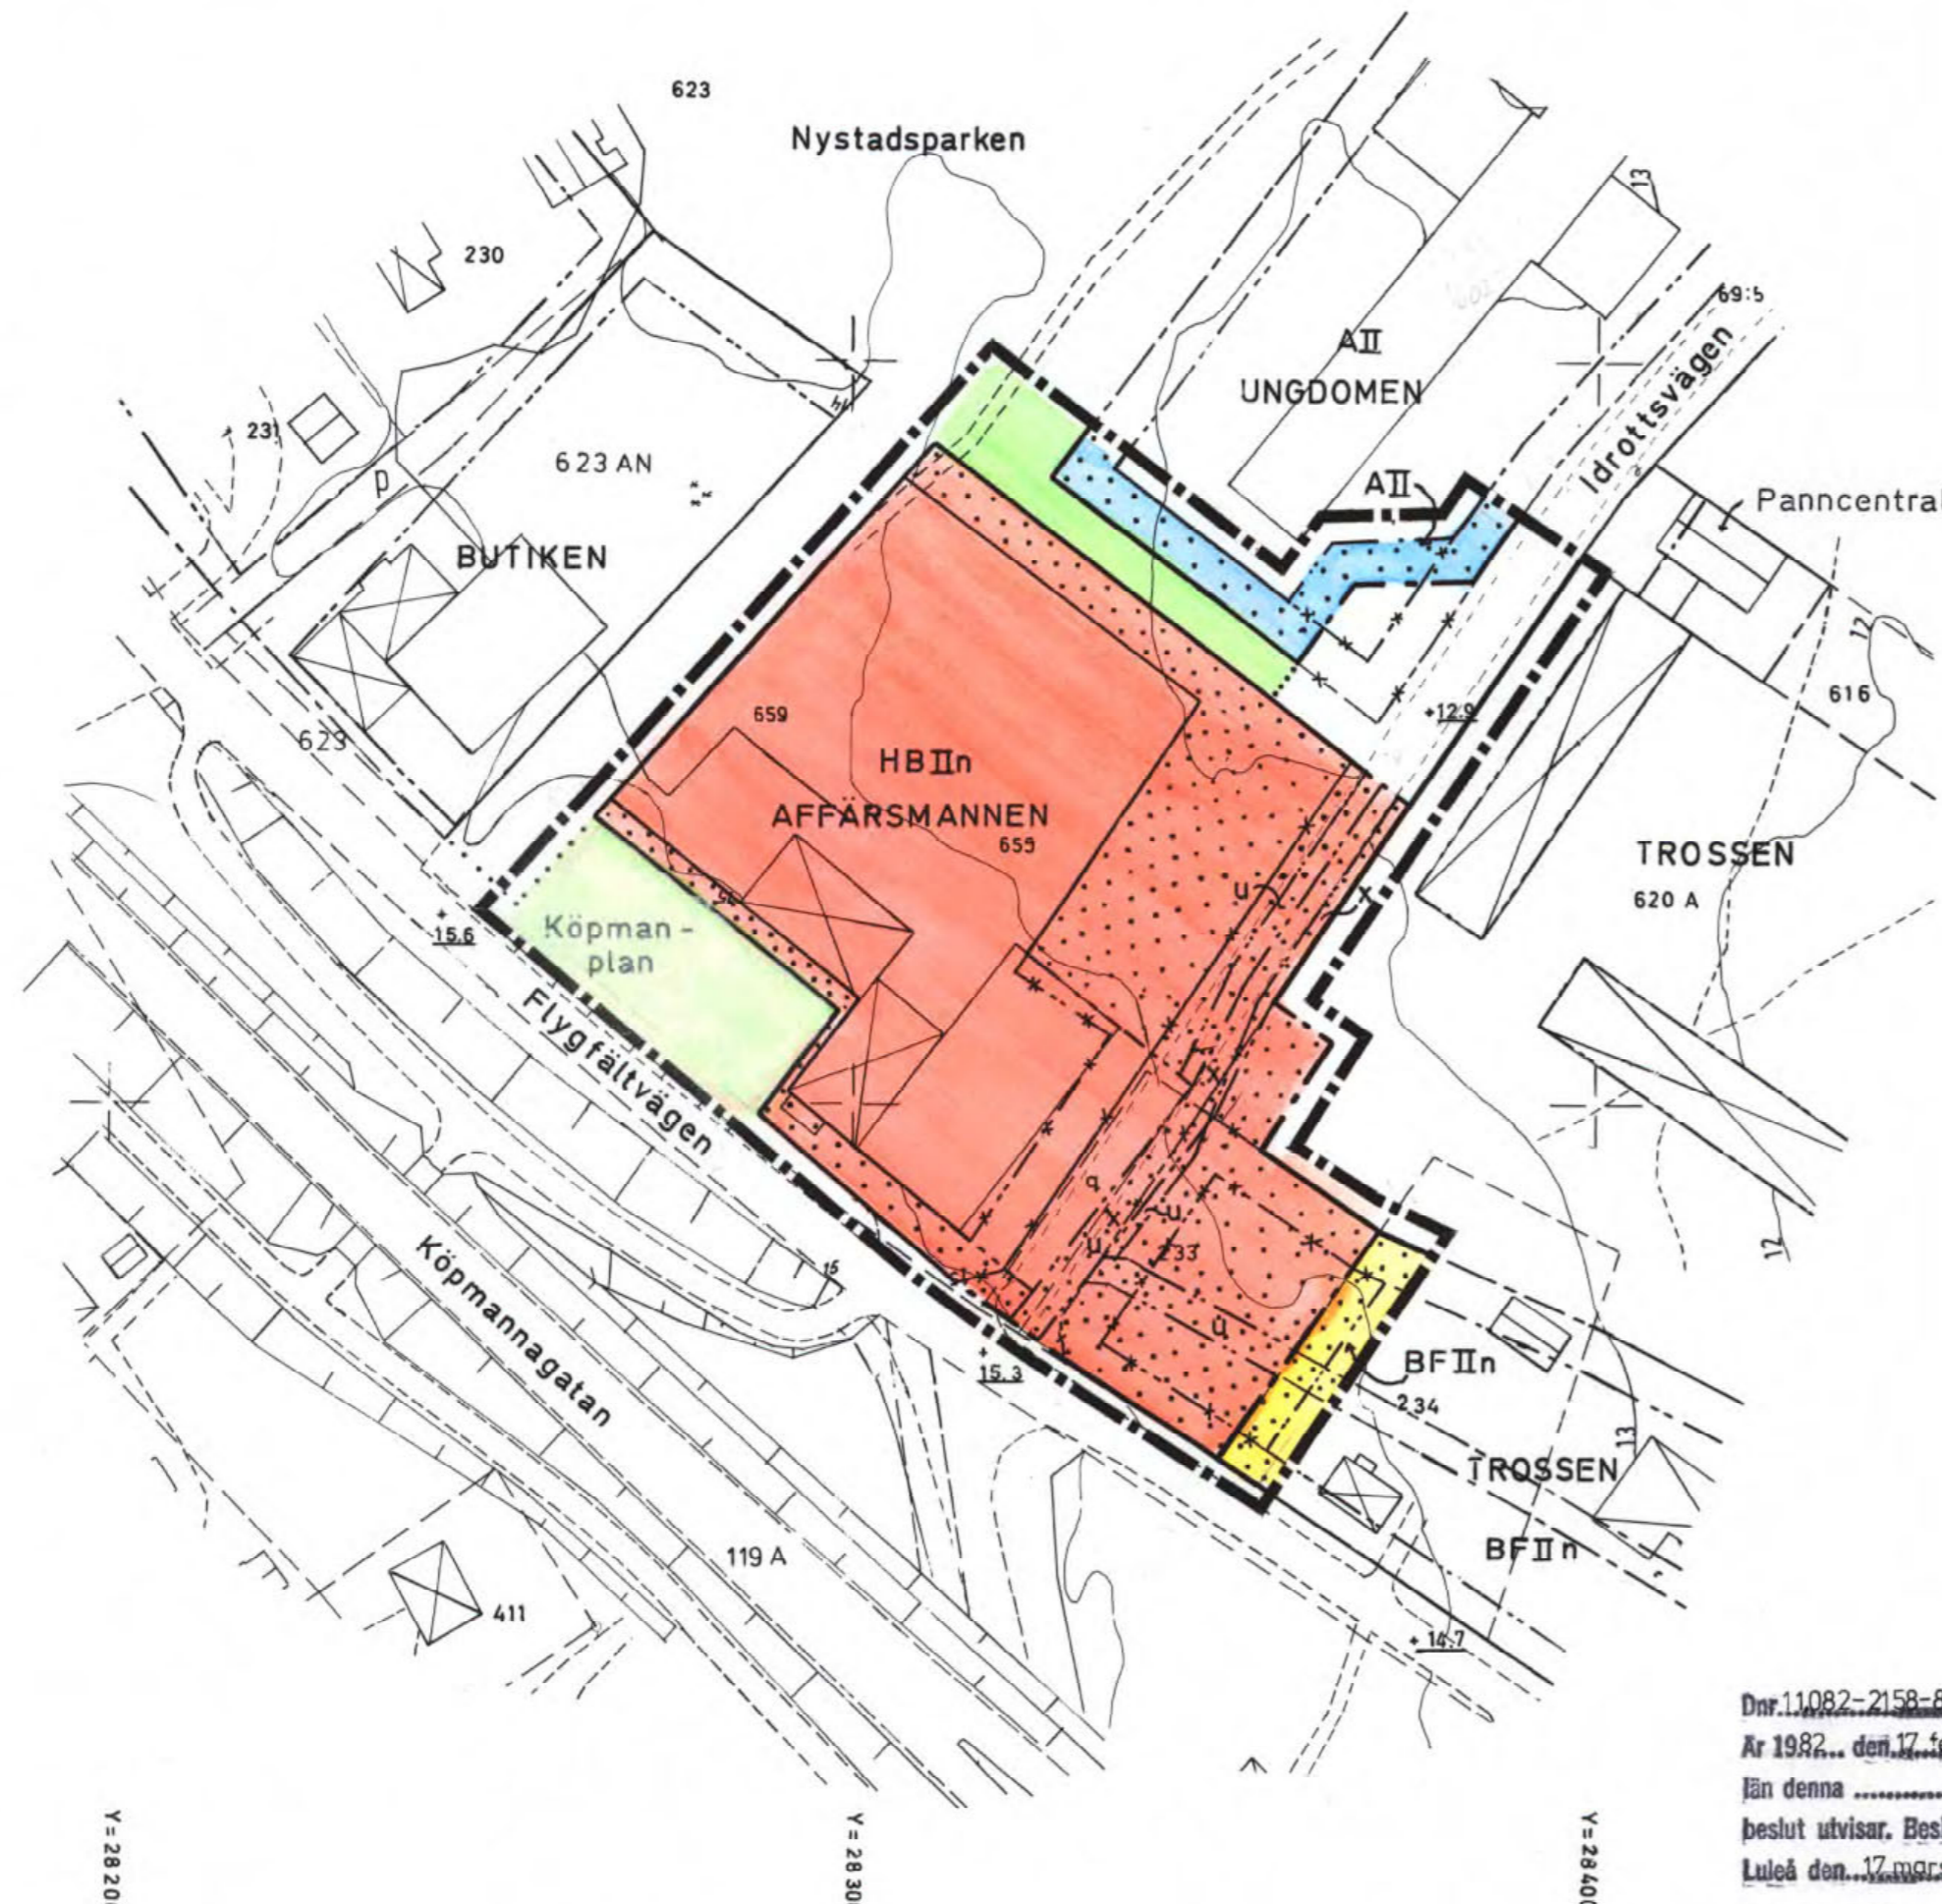

X = 5500

X = 5400

Y = 28200

Y = 28300

Y = 28400

Dnr. 11082-2158-81
År 1982, den 17 febr., fastställde länsstyrelsen i Norrbottens län denna stadsplan på sätt som länsstyrelsens beslut utvisar. Beslutet har vunnit laga kraft.
Luleå den 17 mars 1982

EVA OLSSON
EVA OLSSON

TILLHÖR KOMMUNFULLM. I KALIX KOMMUN
PROTOLL § 88, 1981-0410
BETYGAS PÅ TJÄNSTENS VÄGNAR:
TORE RESIN
TORE RESIN
KOMMUN SEKR.

GRUNDKARTAN UPPRÄTTAD GENOM UTDRAG UR KALIX KOMMUNS PRIMÄRKARTEVERK ÅR 1980 AV DISTRIKTSLANT I KALIX
GÄLLANDE PLANER TOLKADE AV PLANFÖRFATTAREN
FASTIGHETSREDOVISNINGEN HÄNFÖR SIG TILL 1980-10-20
BYGGNADERNAS BEGRÄNSNINGSLINJER PÅ KARTAN UTGÖRES AV FASADLINJERNA

Kopian överensstämmer med originalet: betygat Kalix den 19/1/1982

*Mari Karlsson
Gunnel Widgren*

25-P82/8

