




ÖVERSIKTSKARTA

ILLUSTRATION

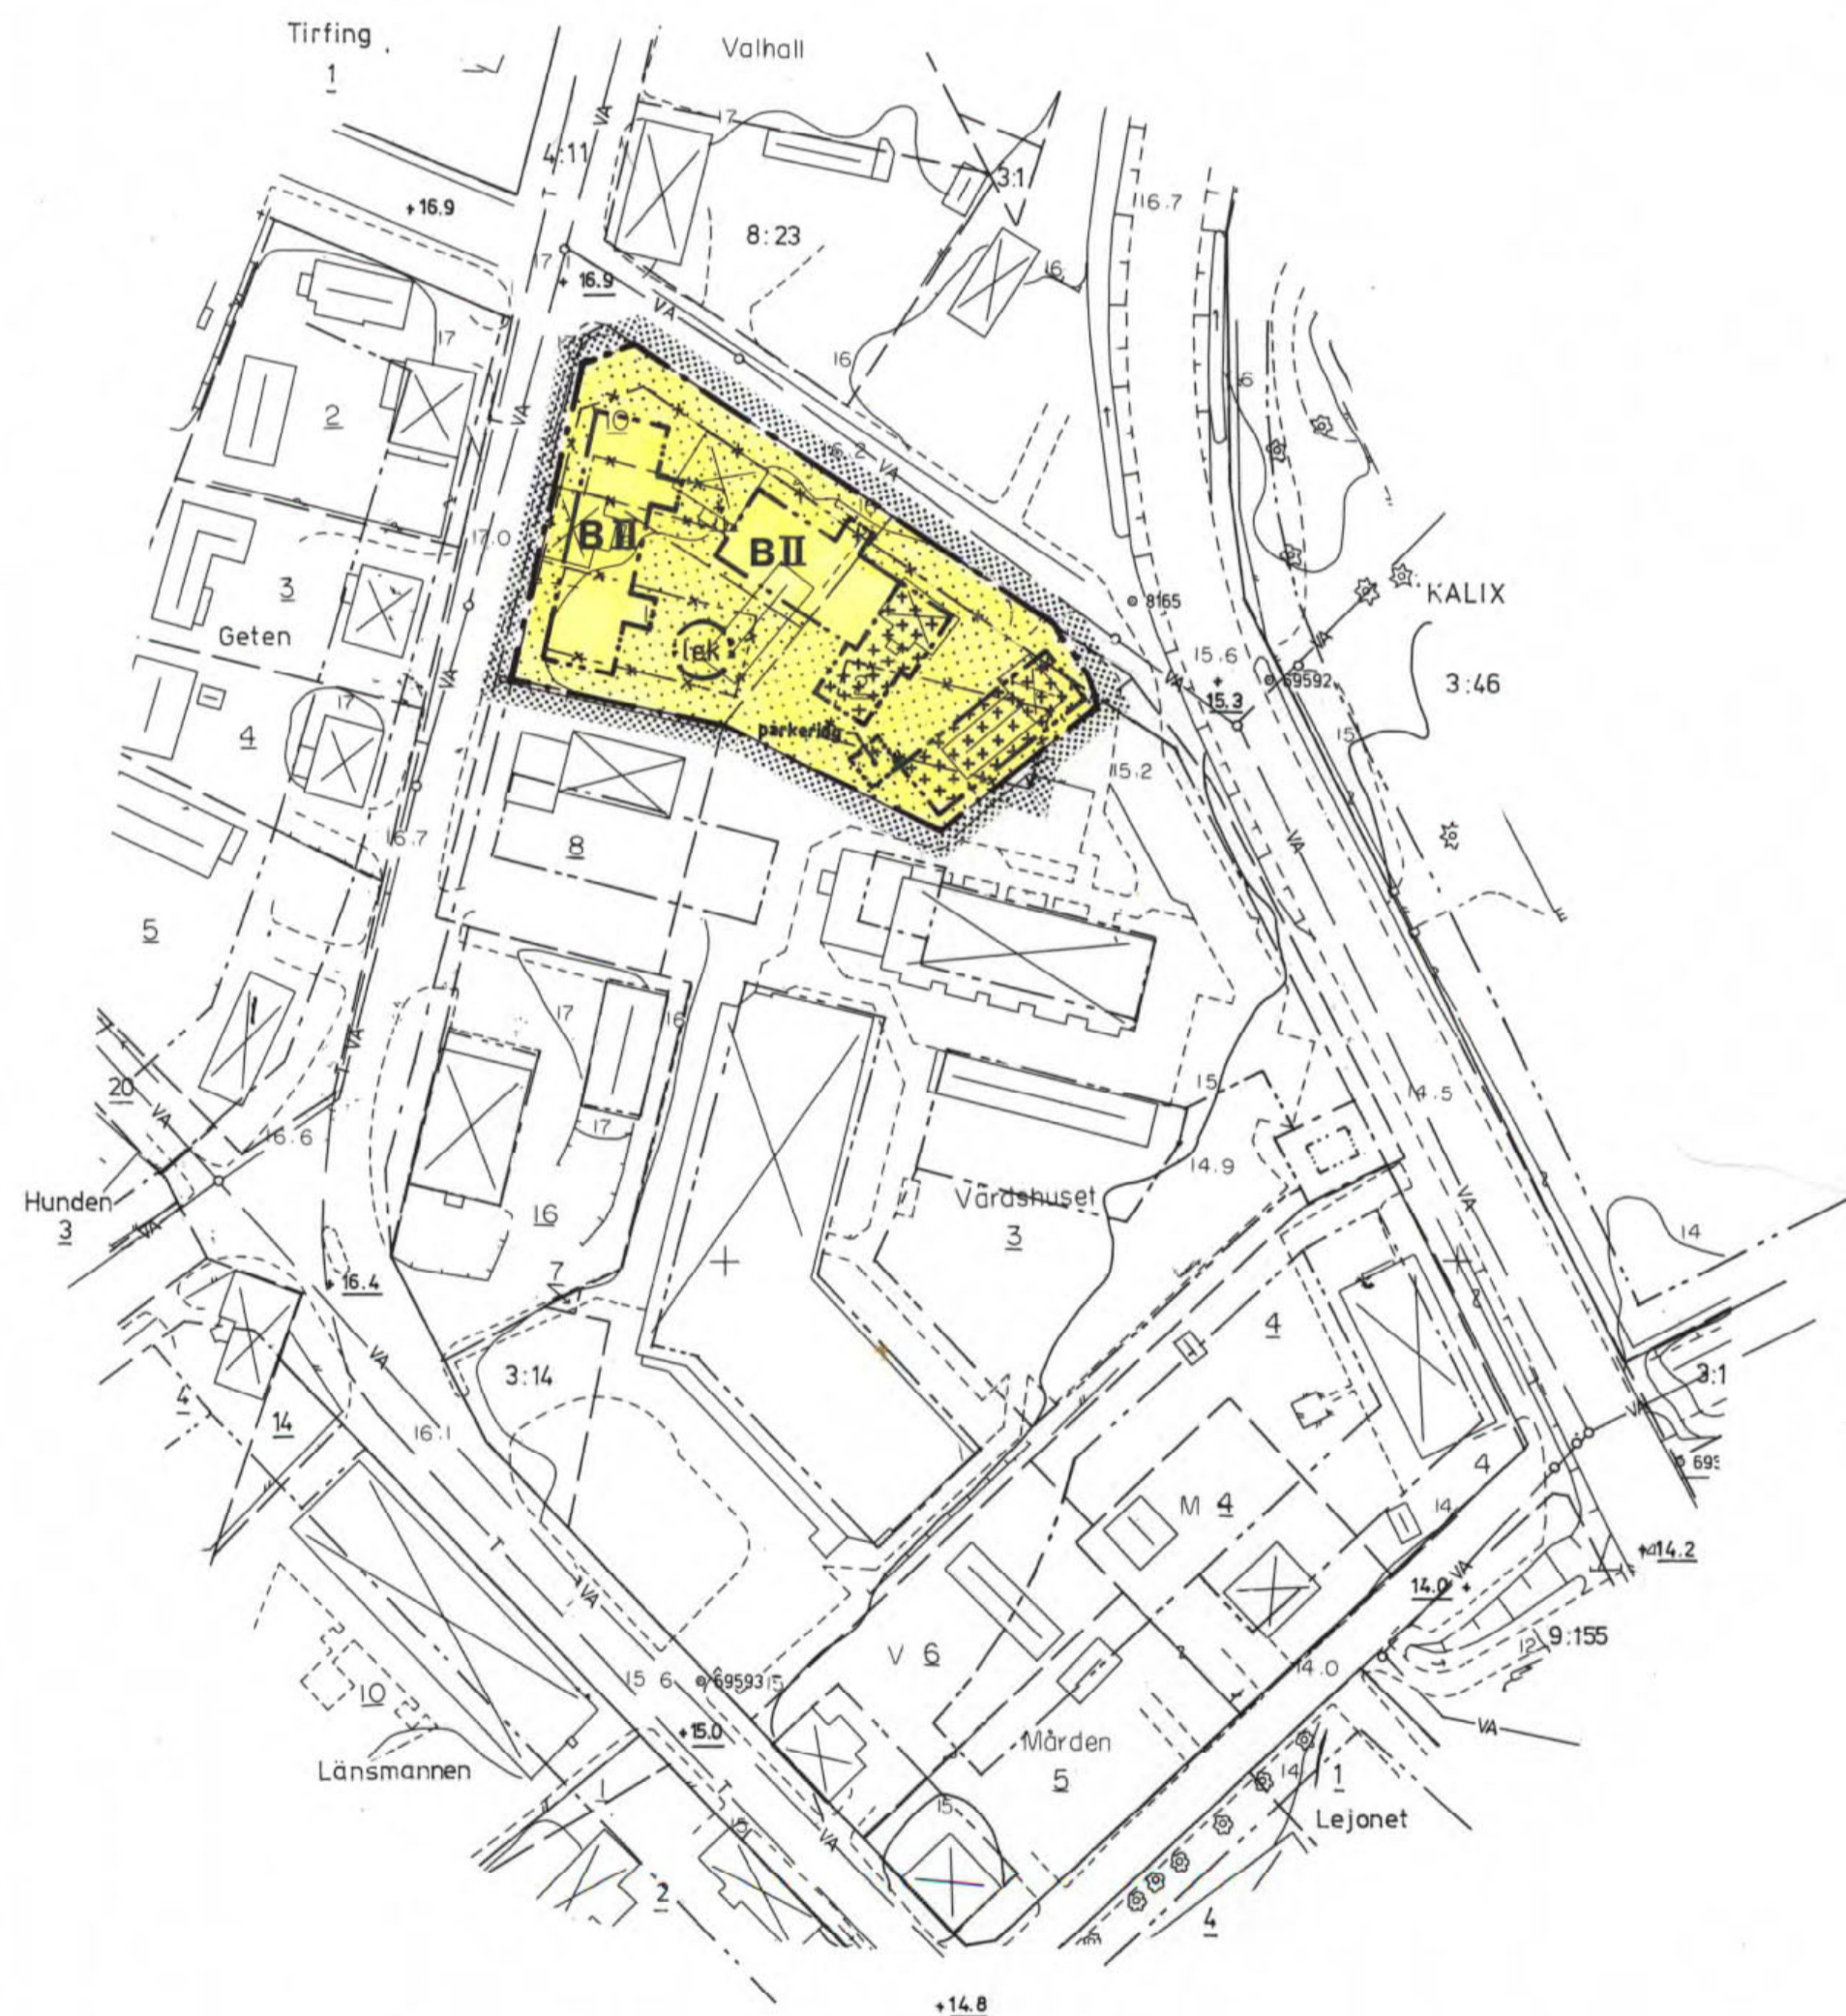

PLANKARTA

GRÄNSBETECKNINGAR

- Gräns för planområdet. Gränsen ligger i rastrets innerkant
- Användningsgräns
- Egenskapsgräns
- Utgående användningsgräns
- Utgående egenskapsgräns

PLANBESTÄMMELSER

Följande gäller inom områden med nedanstående beteckningar. Där beteckning saknas gäller bestämmelsen inom hela planområdet. Endast angiven användning och utformning är tillåten.

1. Användning av kvartersmark

- B Bostäder

2. Begränsningar av markens bebyggande

- Marken får inte bebyggas
- Marken får endast bebyggas med uthus och garage

3. Markens anordnande

- parkering** Parkeringsplats skall finnas
- lek** Lekplats skall finnas

4. Placering; Utformning; Utförande

- II** Högsta antal våningar

5. Administrativa bestämmelser

Genomförandetiden slutar 5 år efter det att planen vunnit laga kraft



UPPLYSNINGAR

- Planens handlingar består av:
 - Grundkarta
 - Plankarta med bestämmelser
 - Planbeskrivning
 - Genomförandebeskrivning
 - Fastighetsförteckning
 - Särskilt utlåtande

GRUNDKARTANS BETECKNINGAR

- Fastighetsgräns
- Kvartersgräns eller annan områdesgräns sammanfallande med fastighetsgräns
- Kvartersgräns eller annan områdesgräns i övriga fall
- Bestämelsegräns
- Byggnader i allmänhet
- Staket
- Väg med resp utan sidoutrymmen
- Slänt
- Höjdkurvor
- Brunn
- Rutnätspunkt
- Fastställd höjd
- Arvvägd höjd

Grundkarta upprättad genom utdrag ur Kalix kommuns primärkarteverk år 1990 av Kalix Lantmäteridistrikt
 Höjtklass: II
 Nollplan för höjdmätning: RH 00
 Fastighetsredovisningen hänför sig till: 1990-09-17
 Byggnadernas begränsningslinjer på kartan utgöres av fasadjärna / horisontalprojektionerna av takens ytterkanter

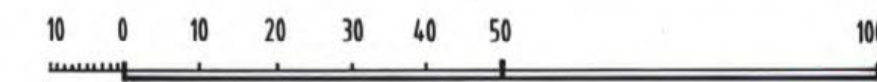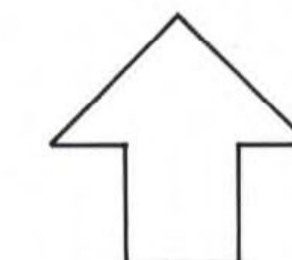

SKALA 1:1000

Kopia

Kopien överensstämmer med originalet bebyggarens Kalix den 27/10/1991.
Michael Strömberg

Detaljplan för **25-P91/52**
Del av KV VÄRDHUSET (Vårdshuset 1,2,10)

Kalix kommun Norrbottens län

Alexis Arkitektkontor, Luleå
 Upprättad 1990-11

Lennart Alexis
 Arkitekt SAR

Mats Sandqvist
 Planingenjör

VUNNIT LAGA KRAFT
1991-03-25

Detaljplan nr:
2023-2717-91

Detaljplan godkänd för:
 - Samråd 1990-11
 - Antagande 1990-12-20

Detaljplanen avses att handläggas med enkelt planförfarande.