



Kopla

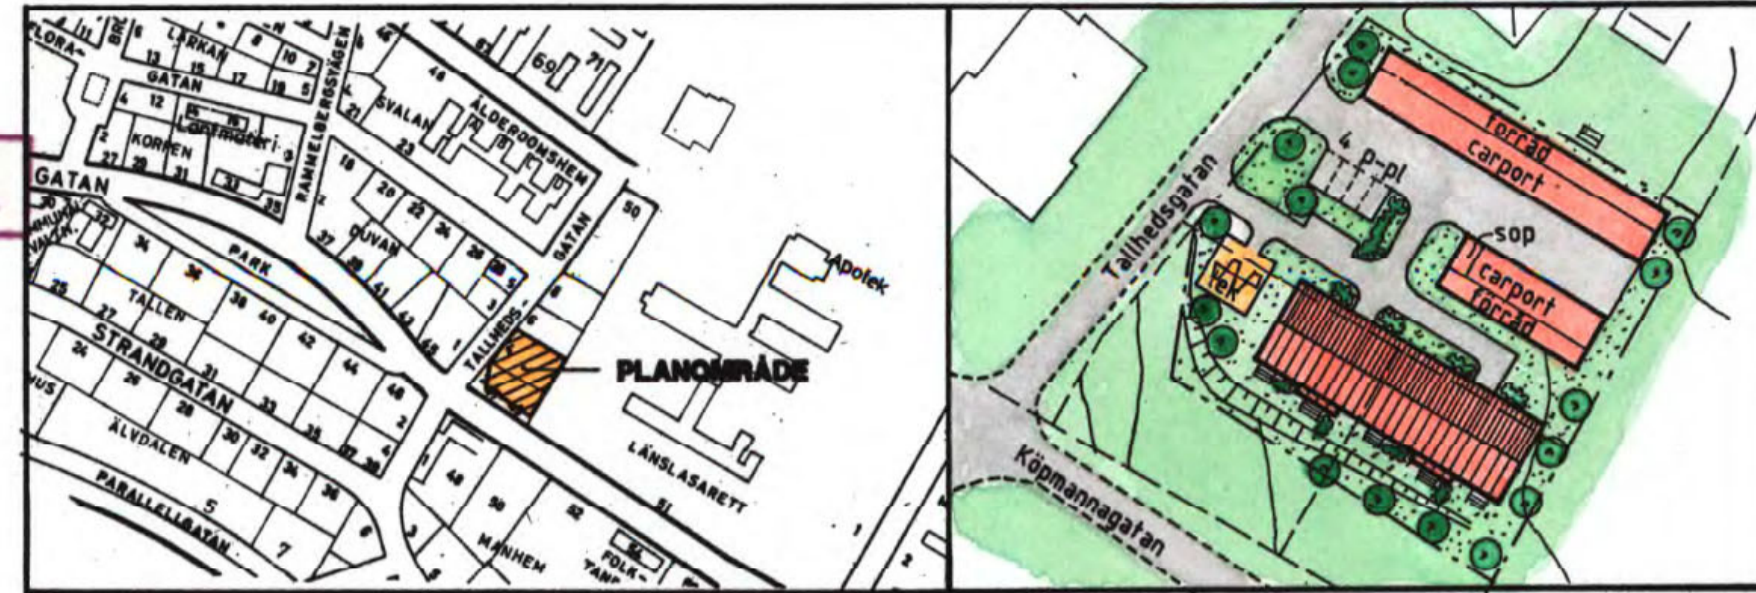

ÖVERSIKTSKARTA

ILLUSTRATION

Kopla Överensstämmer med originalet betygat Kalix den 19/11/1991
Erene Bäckman

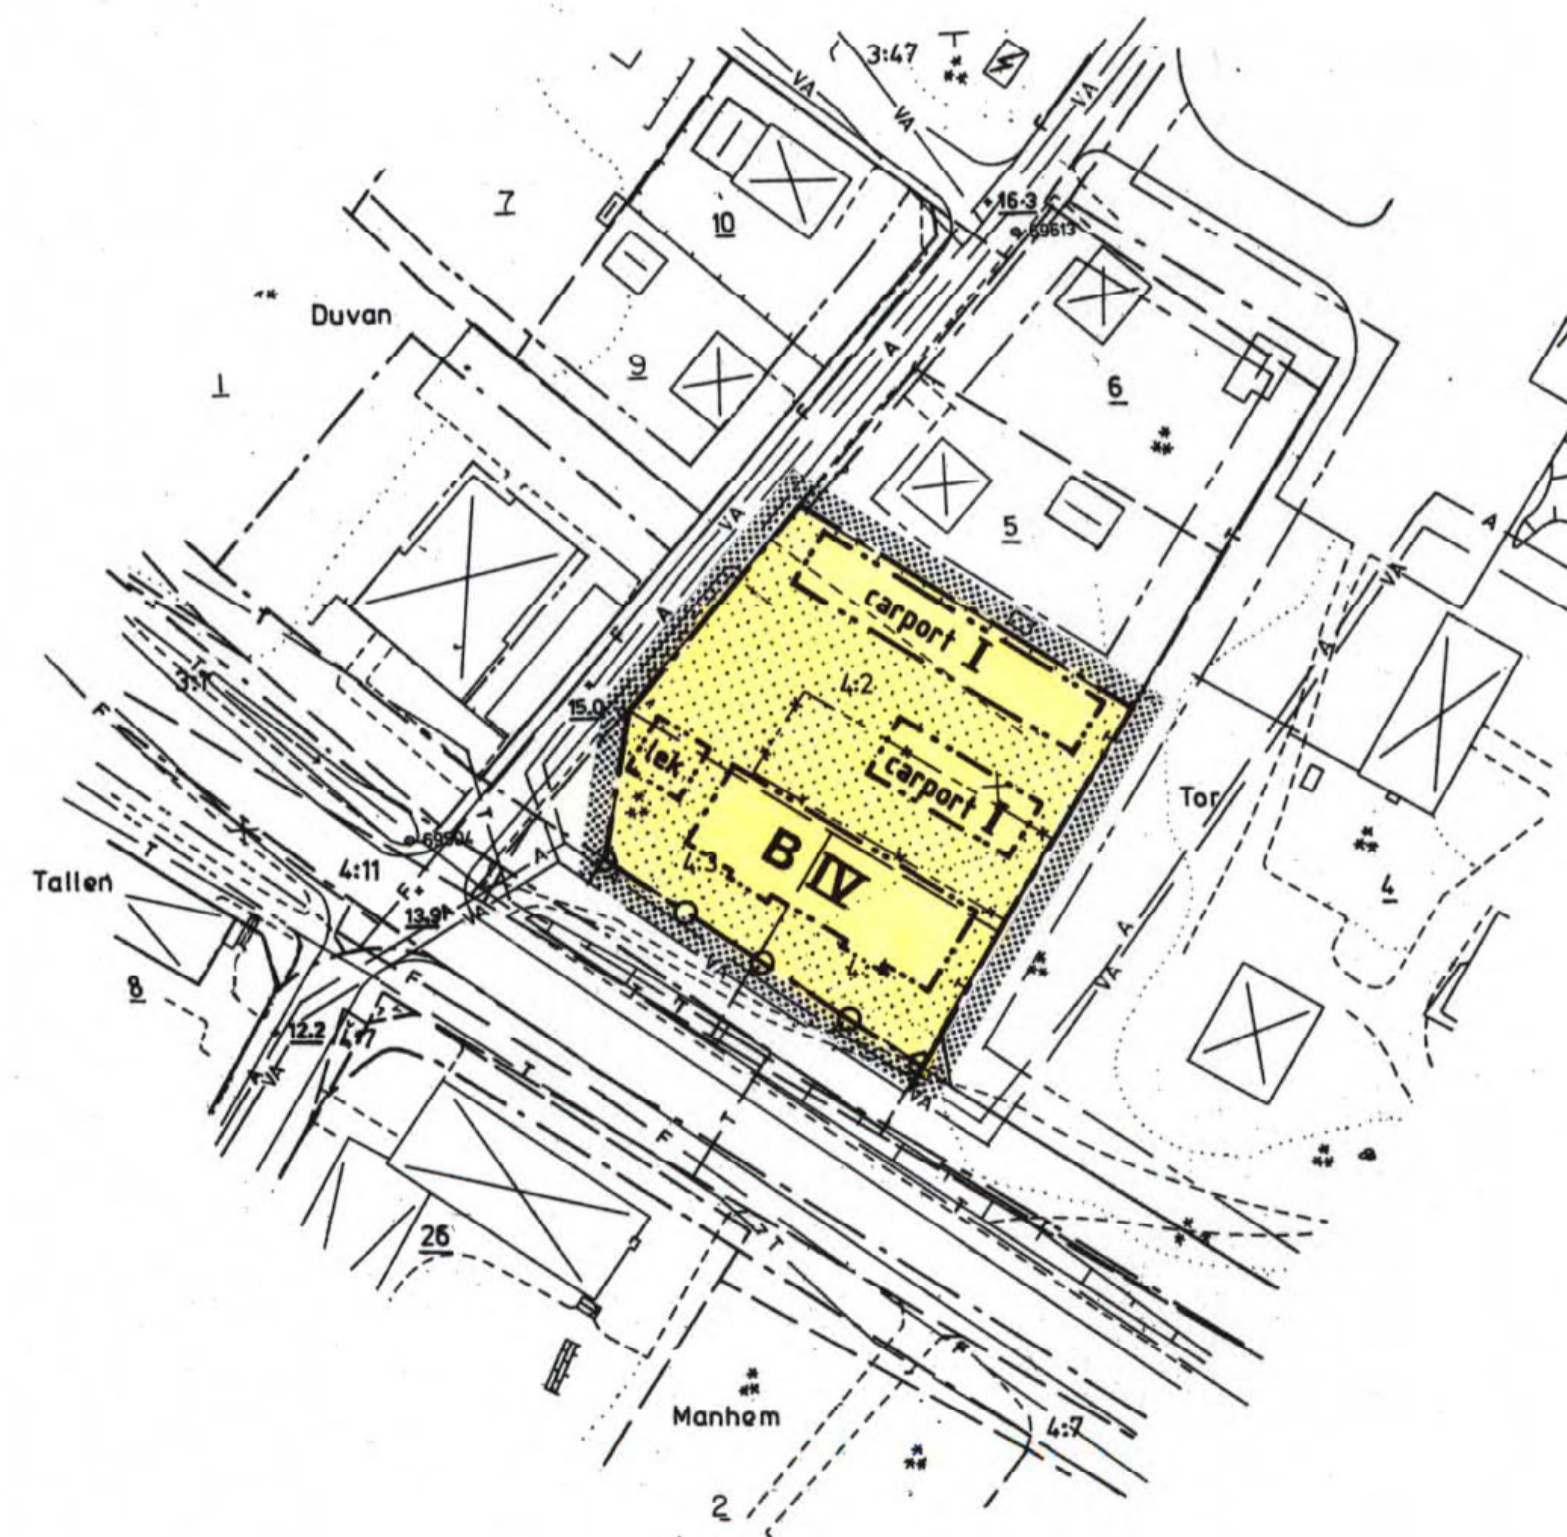

SKALA 1:1000

PLANKARTA

GRÄNSBETECKNINGAR

- Gräns för planområdet. Gränsen ligger i rastrets innerkant
- - - Användningsgräns
- - - - - Egenskapsgräns
- * - * - * Utgående egenskapsgräns

PLANBESTÄMMELSER

Följande gäller inom områden med nedanstående beteckningar. Där beteckning saknas gäller bestämmelsen inom hela planområdet. Endast angiven användning och utformning är tillåten.

1. Användning av kvartersmark

B Bostäder

2. Begränsningar av markens bebyggande

Marken får inte byggas

3. Markens anordnande

- lek** Lekplats skall finnas
- carport** Carport får anordnas
- Utfart får inte anordnas

4. Placering; Utformning; Utförande

I-IV Högsta antal våningar

5. Administrativa bestämmelser

Genomförandetiden slutar 5 år efter det att planen vunnit laga kraft

UPPLYSNINGAR

- Planens handlingar består av:
- Grundkarta
- Plankarta med bestämmelser
- Planbeskrivning
- Genomförandebeskrivning
- Samrådsredogörelse
- Fastighetsförteckning

GRUNDKARTANS BETECKNINGAR

- Fastighetsgräns
- Kvartersgräns eller annan områdegräns
- Bestämmelsegräns
- Byggnader i allmänhet
- Sfaket
- Häck
- Väg med resp utan sidoutrymmen
- Slätt
- Dike
- Höjtkurvor
- Bruin
- Polygonpunkt
- Rutmätspunkt
- Fastställd höjd på gata eller väg
- Arvagd höjd

Grundkarta upprättad genom utdrag ur Kalix kommuns primärkarteverk år 1991 av Kalix Lantmäteristyrke
Måtklass: II
Nollplan för höjdnäring: RH 00
Byggnadernas begränsningslinjer på kartan utgöres av horisontalprojektionerna av takens ytterkanter

25-P91/80

Detaljplan för
Del av KV TOR

Kalix kommun Norrbottens län

Alexis Arkitektkontor, Luleå
Upprättad 1991-04

Lennart Alexis
Arkitekt SAR

Mats Sandqvist
Planingenjör

**VUNNIT LAGA KRAFT
1991-07-01**

Detaljplan nr:
2023-16916-91

Detaljplanen godkänd för:
- Samråd 1991-04
- Antagande 1991-05-22

Detaljplanen avses att handläggas med
enkelt planförfarande