


1991

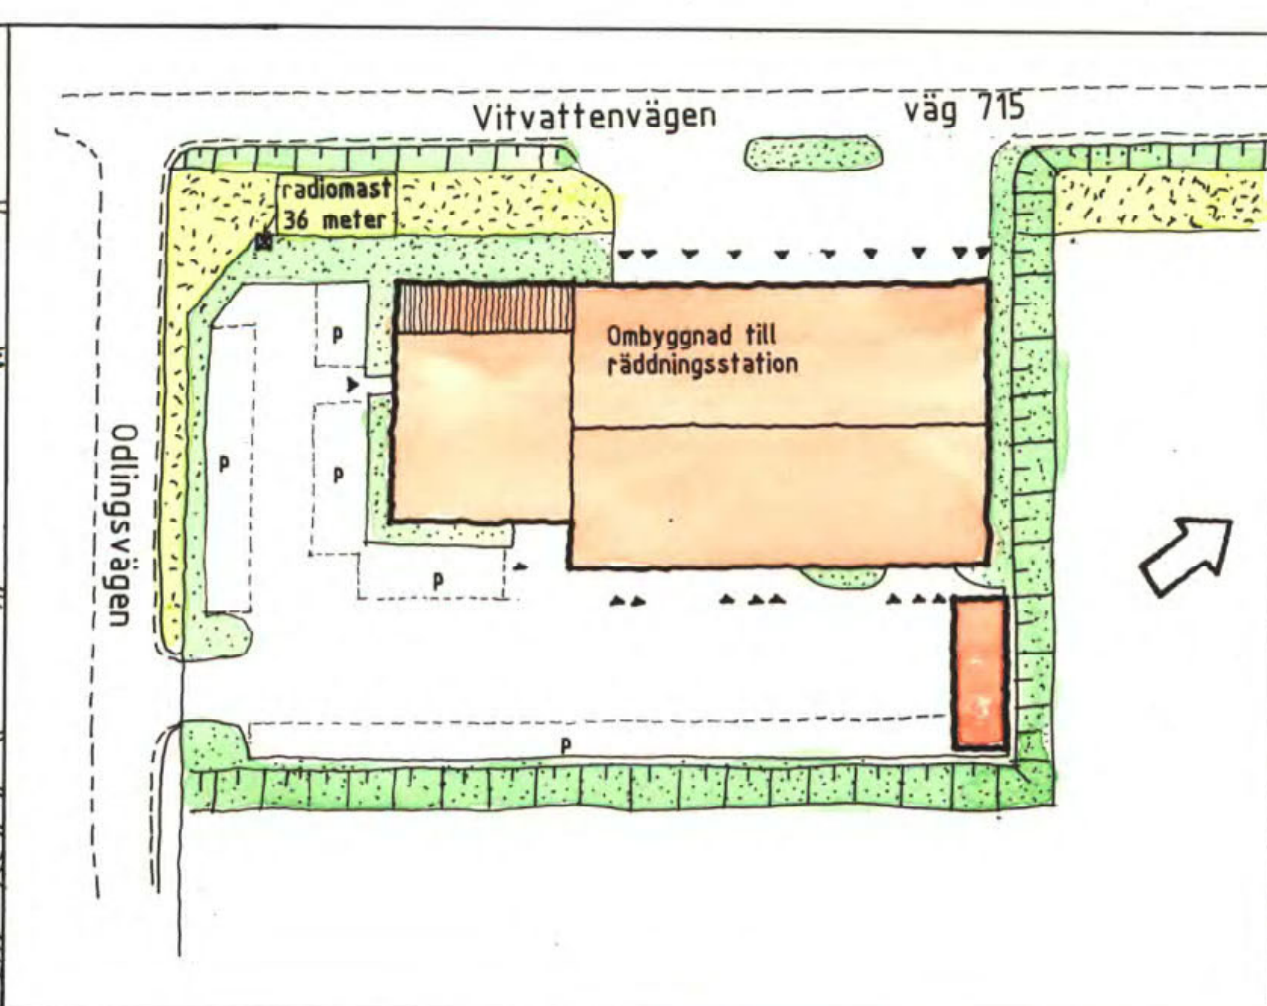

ÖVERSIKTSKARTA

ILLUSTRATION

PLANKARTA

GRÄNSBETECKNINGAR

- Gräns för planområdet. Gränsen ligger i rastrets innerkant
- Användningsgräns
- Egenskapsgräns
- Egenskapsgräns som utgår

PLANBESTÄMMELSER

Följande gäller inom områden med nedanstående beteckningar. Där beteckning saknas gäller bestämmelsen inom hela planområdet. Endast angiven användning och utformning är tillåten

1. Användning av allmänna platser

- NATUR Naturområde

2. Användning av kvartersmark

- T₁ Räddningsstation

3. Begränsning av markens bebyggande

- Marken får inte bebyggas
- u Marken skall vara tillgänglig för allmänna underjordiska ledningar

4. Markens anordnande

- mast Radiomast
- Utfart får inte anordnas

5. Placering, utformning, utförande

- Högsta totalhöjd i meter
- Högsta antal våningar

6. Administrativa bestämmelser

Genomförandetiden är 5 år från den dag planen vinner laga kraft


UPPLYSNINGAR

- Planens handlingar består av:
- Plankarta med bestämmelser
 - Planbeskrivning
 - Genomförandebeskrivning
 - Grundkarta

GRUNDKARTANS BETECKNING

- Kvartersgräns eller annan områdesgräns
- Fastighetsgräns
- Bestämmelsegräns
- 2:1 Registerbeteckning på fastighet
- Rutsitspunkt
- Huvudbyggnad resp. uthus
- Väg med resp. utan sidoutrymmen
- Dike
- Höjdkurvor

Antagen av BN 1995-08-31
Vunnit laga kraft 1995-10-05

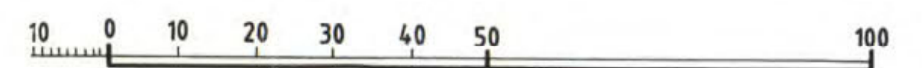

SKALA 1:1000

75-P96/6

Detaljplan för del av

VITVATTENVÄGENS INDUSTRIOMRÅDE (Kalix 21:1)

Kalix kommun Norrbottens län

MAF Arkitektkontor AB, Luleå
Upprättad 1995-04

Reviderad 1995-08

Per Persson
Arkitekt SAR

Mats Sandqvist
Planingenjör

