


ÖVERSIKTSKARTA

ILLUSTRATION

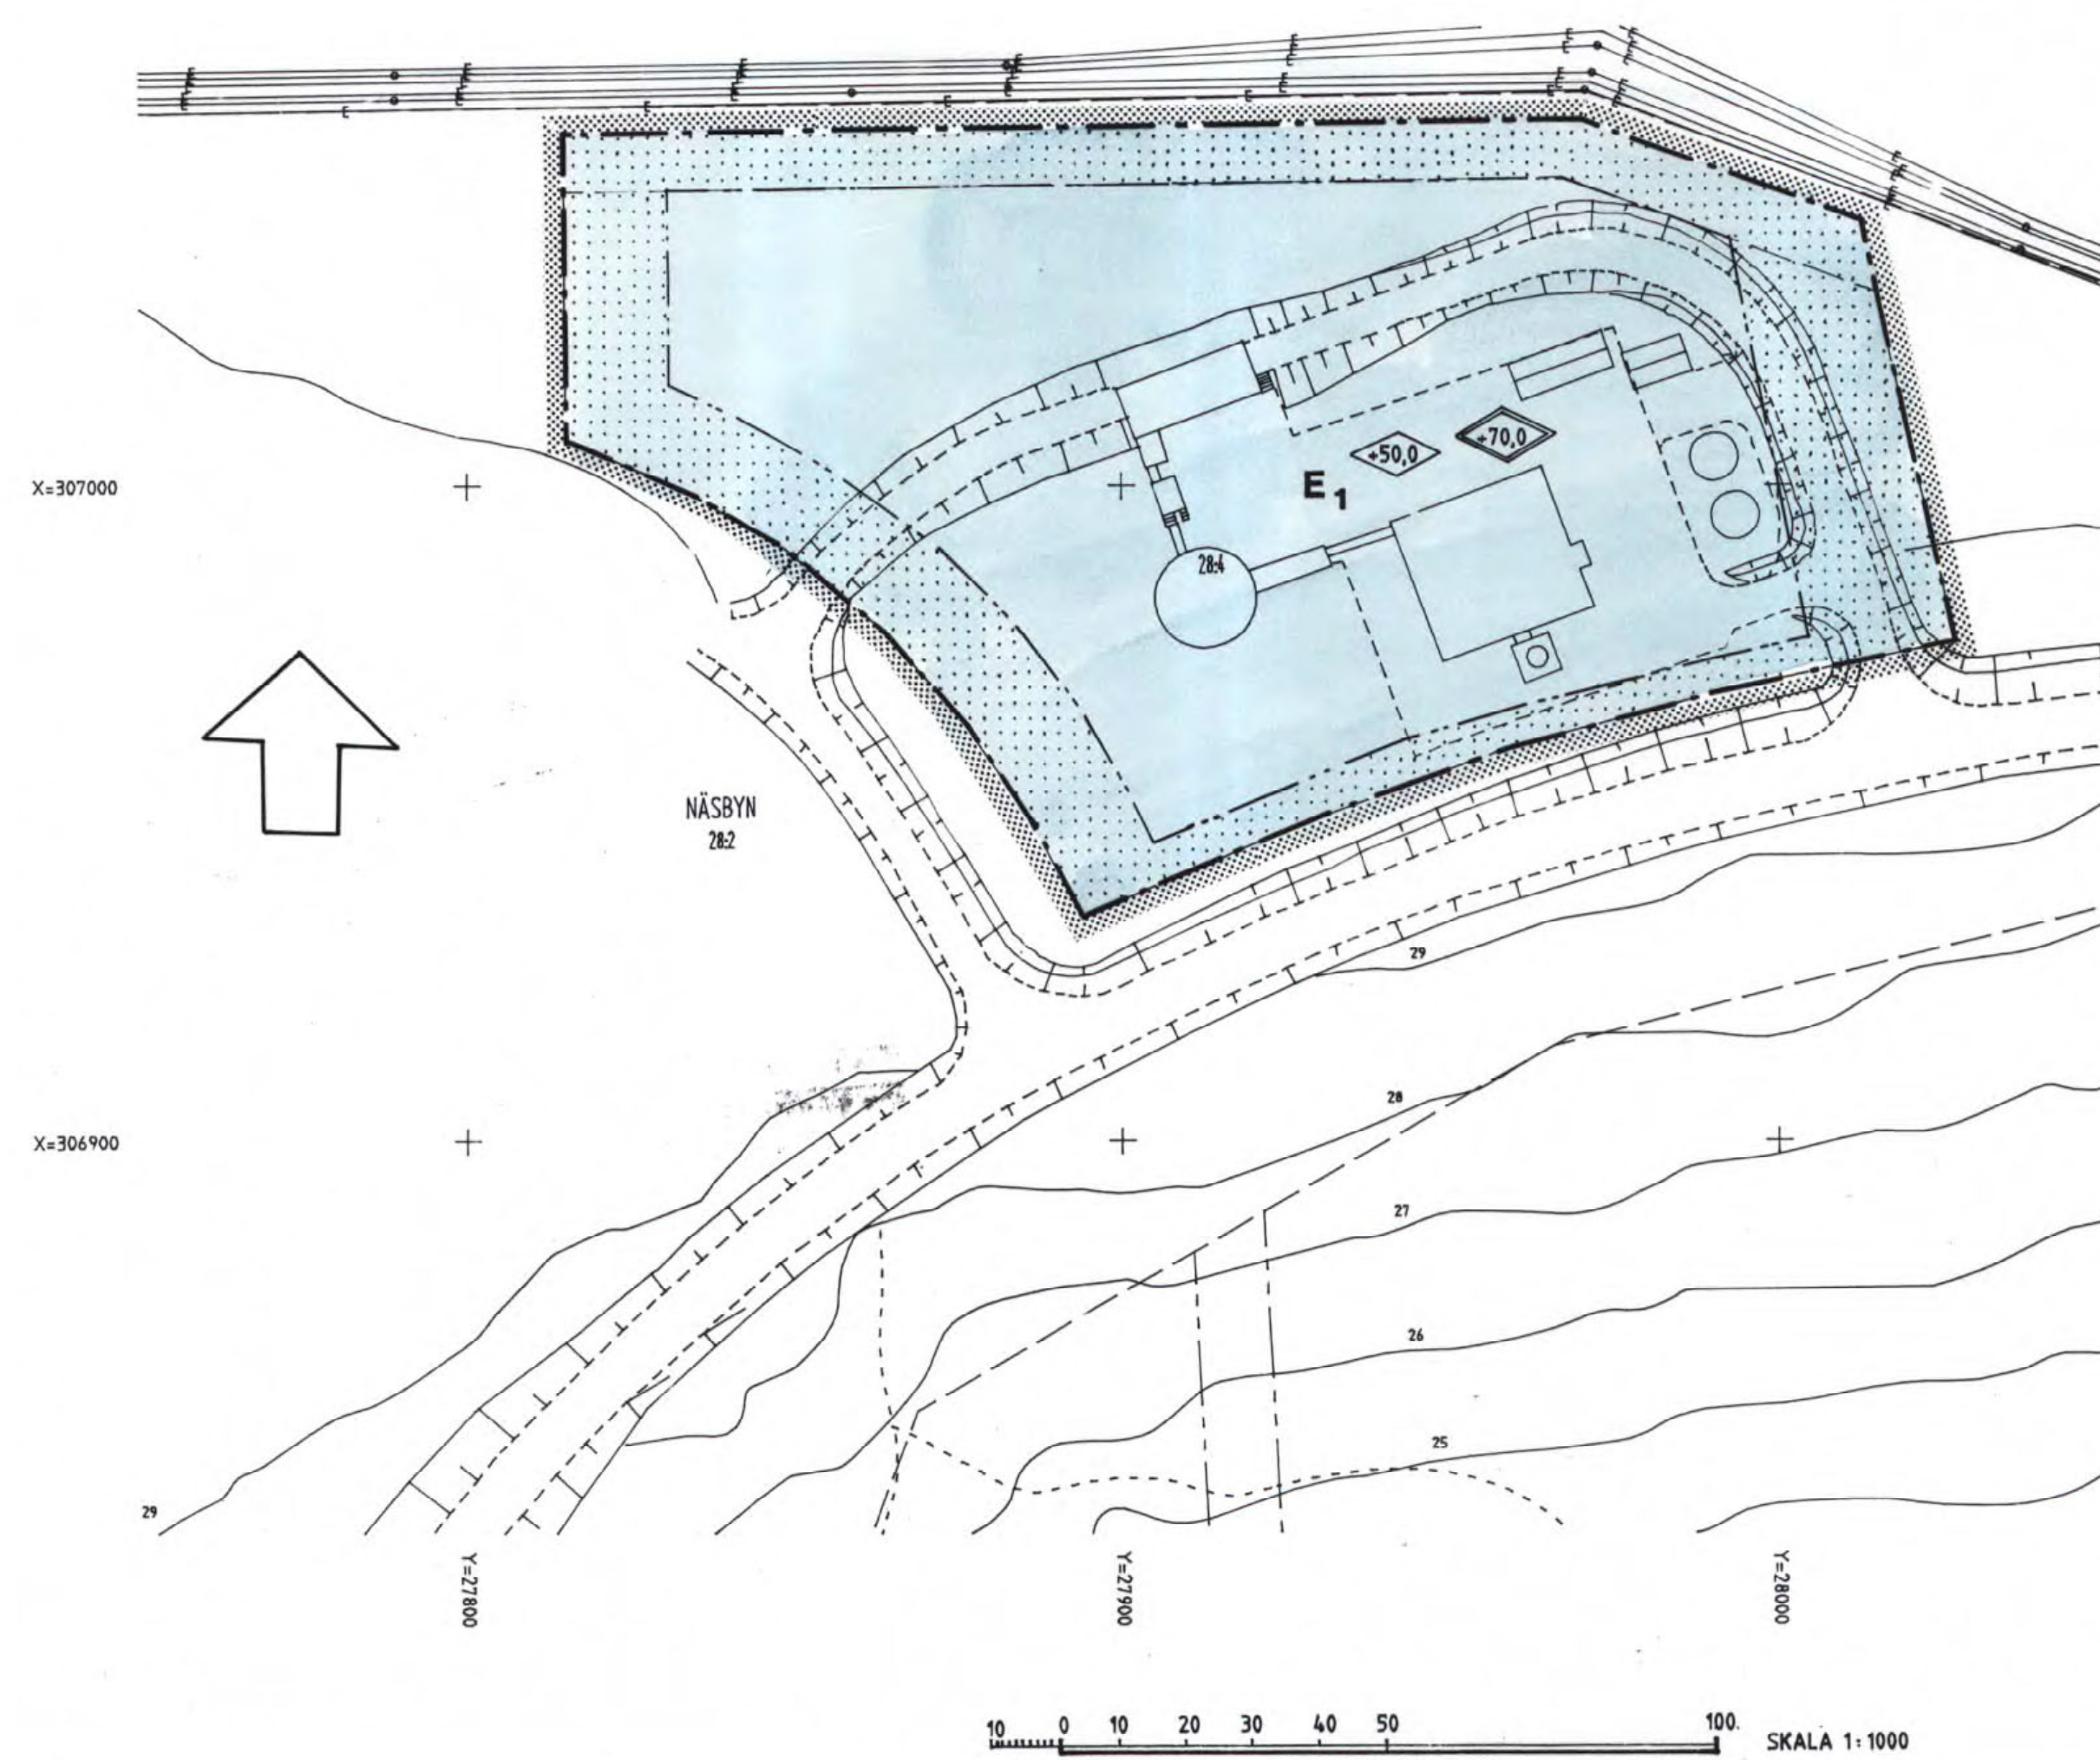

PLANKARTA

- GRÄNSBETECKNINGAR**
- Gräns för planområdet. Gränsen ligger i rastrets innerkant.
 - Användningsgräns
 - Egenskapsgräns

PLANBESTÄMMELSER
 Följande gäller inom området med nedanstående beteckningar. Där beteckning saknas gäller bestämmelsen inom hela planområdet. Endast angiven användning och utformning är tillåten.

- Användning av kvartersmark**
- E1 Hetvattencentral

- Begränsning av markens bebyggande**
- Marken får inte bebyggas

- Utformning**
- Högsta bygghöjd i meter över nollplanet
 - Högsta totalhöjd i meter över nollplanet för skorstenar.

Administrativa bestämmelser
 Genomförandetiden slutar 5 år efter den dag planen vunnit laga kraft.

- UPPLYSNINGAR**
 Planens handlingar består av:
- Plankarta med bestämmelser och illustration
 - Planbeskrivning
 - Genomförandebeskrivning
 - Grundkarta
 - Fastighetsförteckning

- GRUNDKARTANS BETECKNINGAR**
- Fastighetsgräns
 - Fastighetsbeteckning
 - Byggnad
 - Väg
 - Höjningsledning
 - Slätt
 - Höjningskurvor

ANTAGEN AV BN 1996-08-29
 VUNNIT LAGA KRAFT 1996-10-03

Registernummer
 Datum
 1997-04-08
 Sökning i Fastighetsregistret för verk
 för kommunstyrelsens beslut
 Jan - Kårik Björckem
 25-P97/11

Detaljplan för
KALIX HETVATTENCENTRAL

Kalix kommun Norrbottens län

MAP ARKITEKTKONTOR AB LULEÅ
 Upprättad 1996-06
 Per Persson
 Arkitekt SAR

Mats Sandqvist
 Mats Sandqvist
 Planingenjör

Kopia