


**ÖVERSIKTSKARTA**

**ILLUSTRATION**

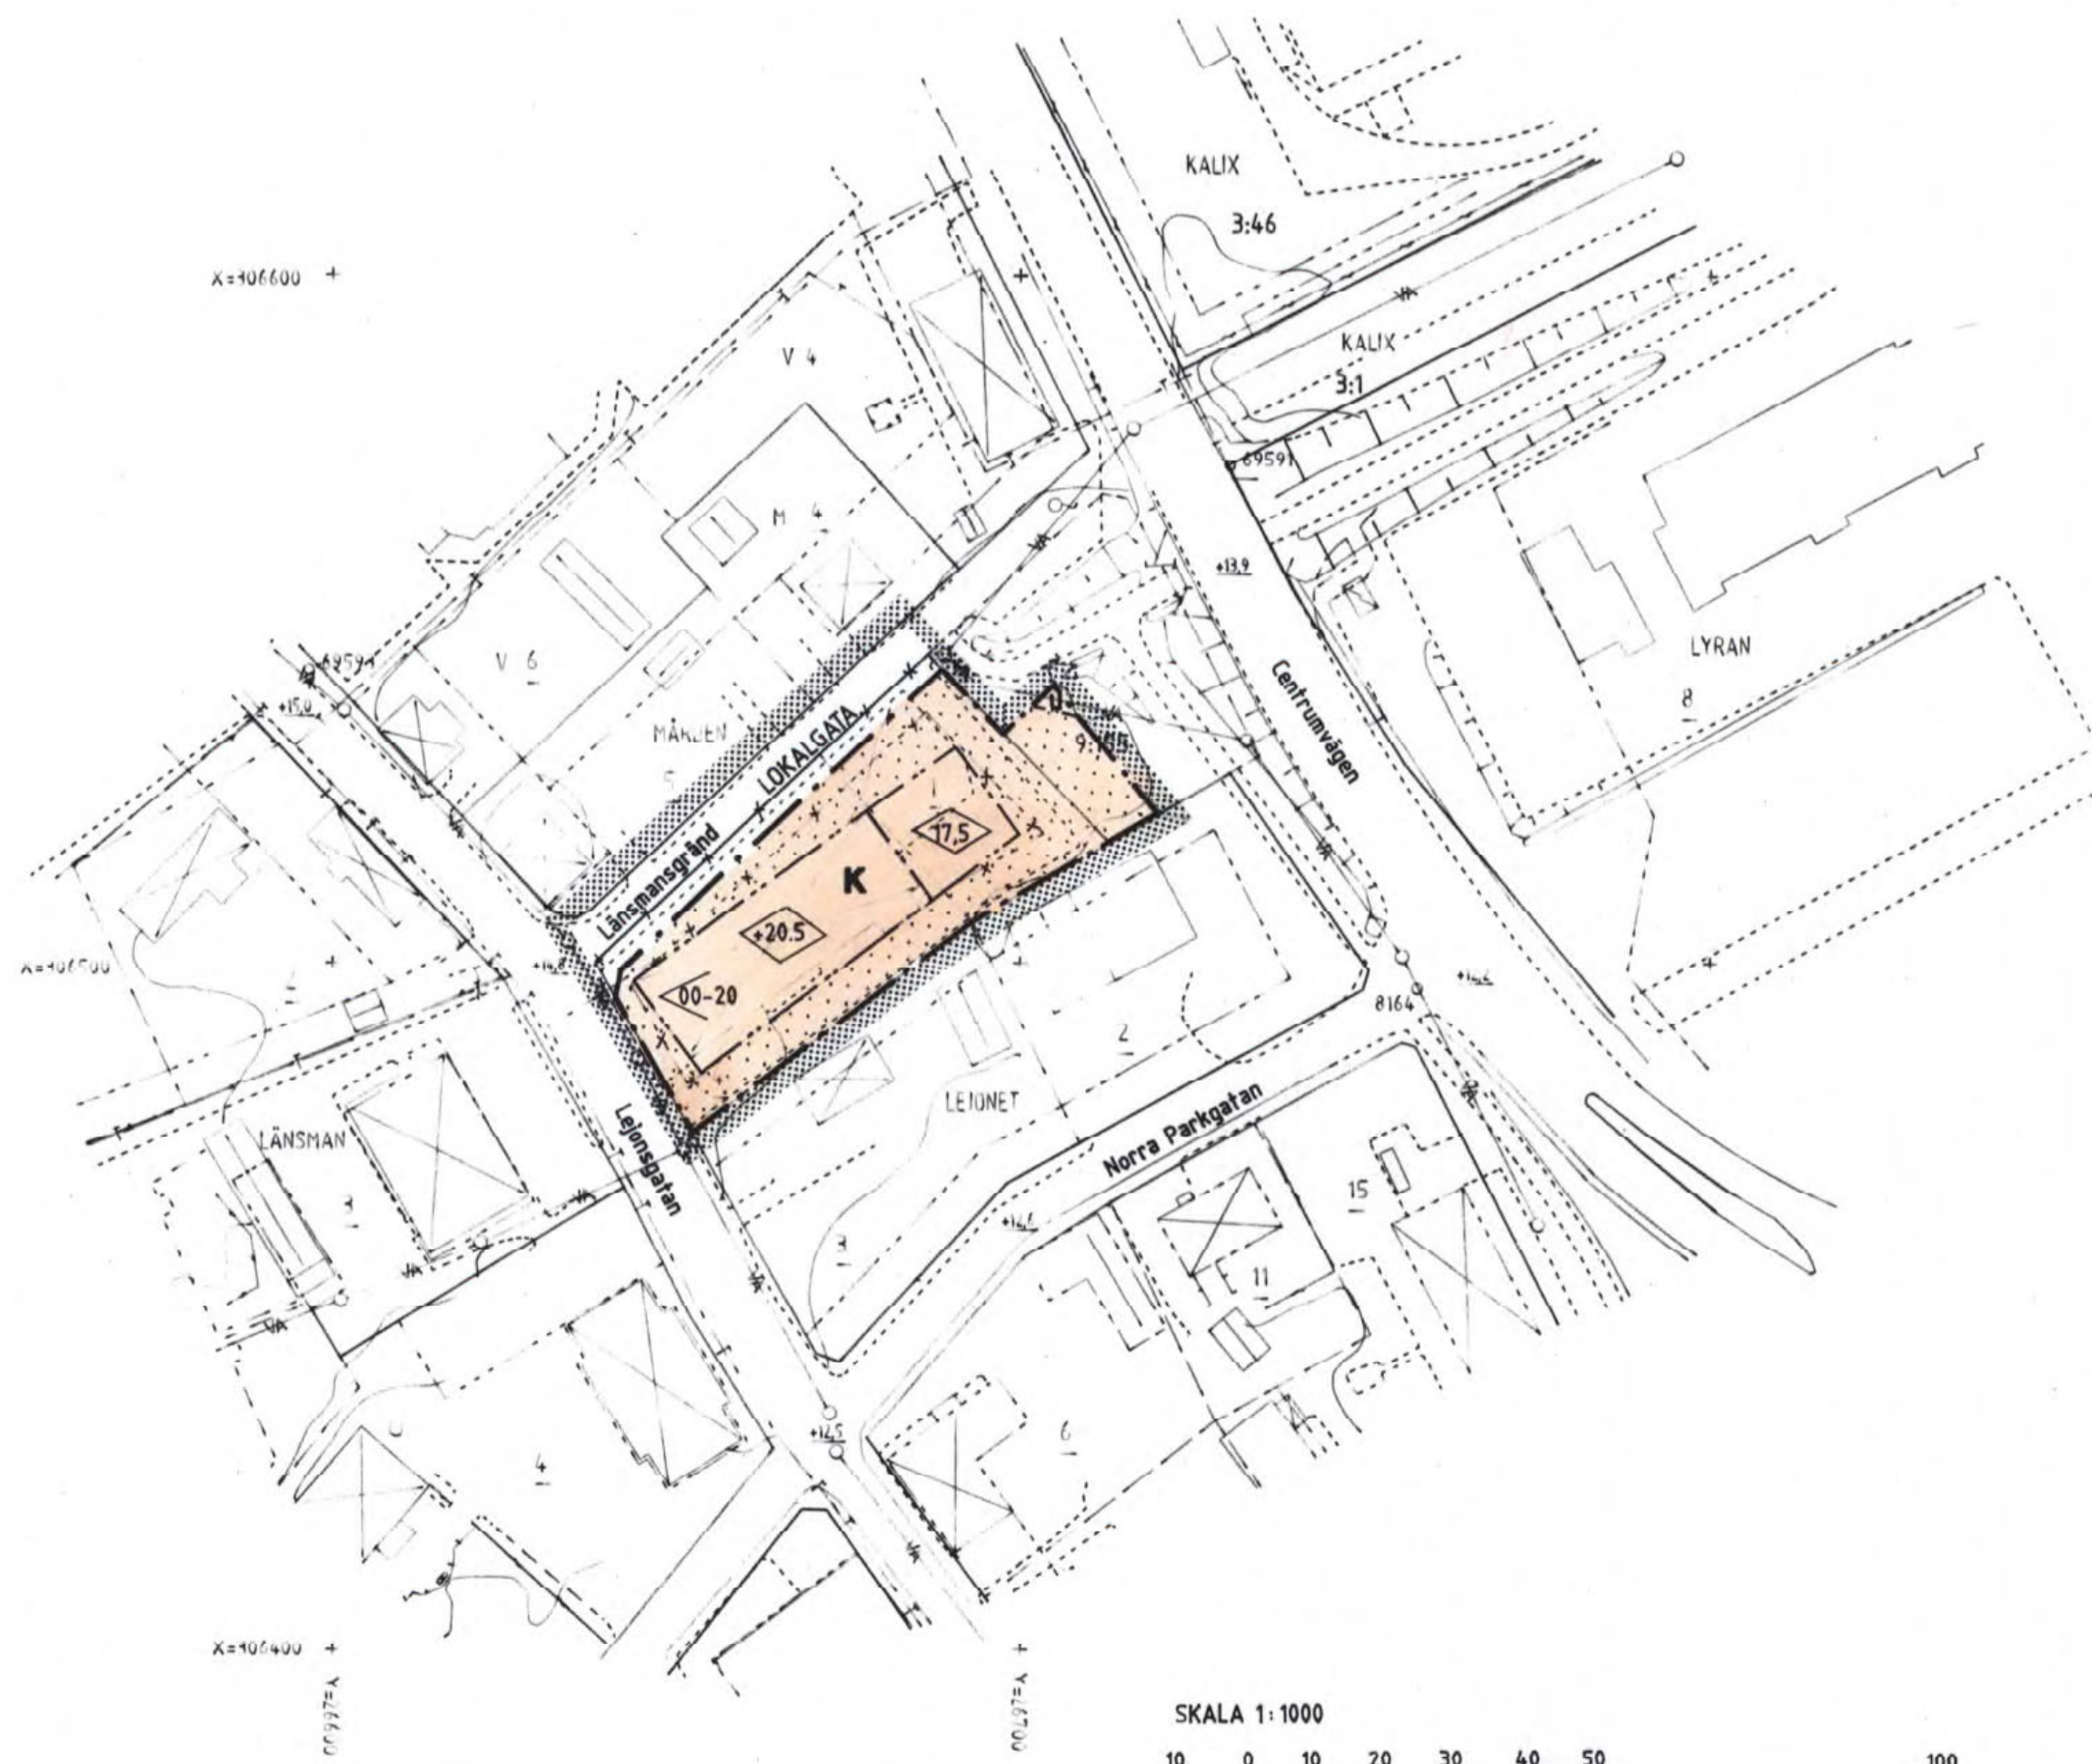

**PLANKARTA**

**GRÄNSBETECKNINGAR**

- Gräns för planområdet. Gränsen ligger i rastrets innerkant
- - - Användningsgräns
- - - Egenskapsgräns
- - - Användningsgräns som utgår
- - - Egenskapsgräns som utgår

**PLANBESTÄMMELSER**

Följande gäller inom områden med följande beteckningar. Där beteckning saknas gäller bestämmelsen inom hela planområdet. Endast angiven användning och utformning är tillåten

**Användning av allmänna platser**

- LOKALGATA Lokaltrafik

**Användning av kvartersmark**

- K Kontor

**Begränsningar av markens bebyggande**

- Marken får inte bebyggas
- u Marken skall vara tillgänglig för allmänna underjordiska ledningar.

**Placering, Utformning, Utförande**

- ±0.0 Högsta byggnadshöjd i meter över nollplanet
- 0.0-2.0 Minsta respektive största taklutning i grader

**Administrativa bestämmelser**

Genomförandetiden slutar 5 år efter den dag som planen vunnit laga kraft

**UPPLYSNINGAR**

- Planens handlingar består av:
- Plankarta med bestämmelser
  - Planbeskrivning
  - Genomförandebeskrivning
  - Grundkarta
  - Fastighetsförteckning

**GRUNDKARTANS BETECKNINGAR**

- Fastighetsgräns
- Kvartersgräns
- Lejonet 1 Fastighetsbeteckning
- Huvudbyggnad resp. uthus
- Väg
- Höjdkurvor
- Stänt
- VA VA-ledning

Antagen av Byggnadsnämnden 1996-06-17  
Vunnit laga kraft 1996-07-19

Registrering  
Datum 1997.05.12  
Inlämning i Fastighetsregistret har verkställts  
För lantmäterimyndigheten  
*Ann-Kristin Björklom*

25-P97/29  
Detaljplan för  
**Del av KV. LEJONET** ( Lejonet 1 och 4 )

Kalix kommun Norrbottens län

MAF ARKITEKTKONTOR AB  
Upprättad 1996-04

Reviderad 1996-05

Per Persson  
Arkitekt SAR

*Mats Sandqvist*  
Mats Sandqvist  
Planingenjör

Kopia