


Kopla

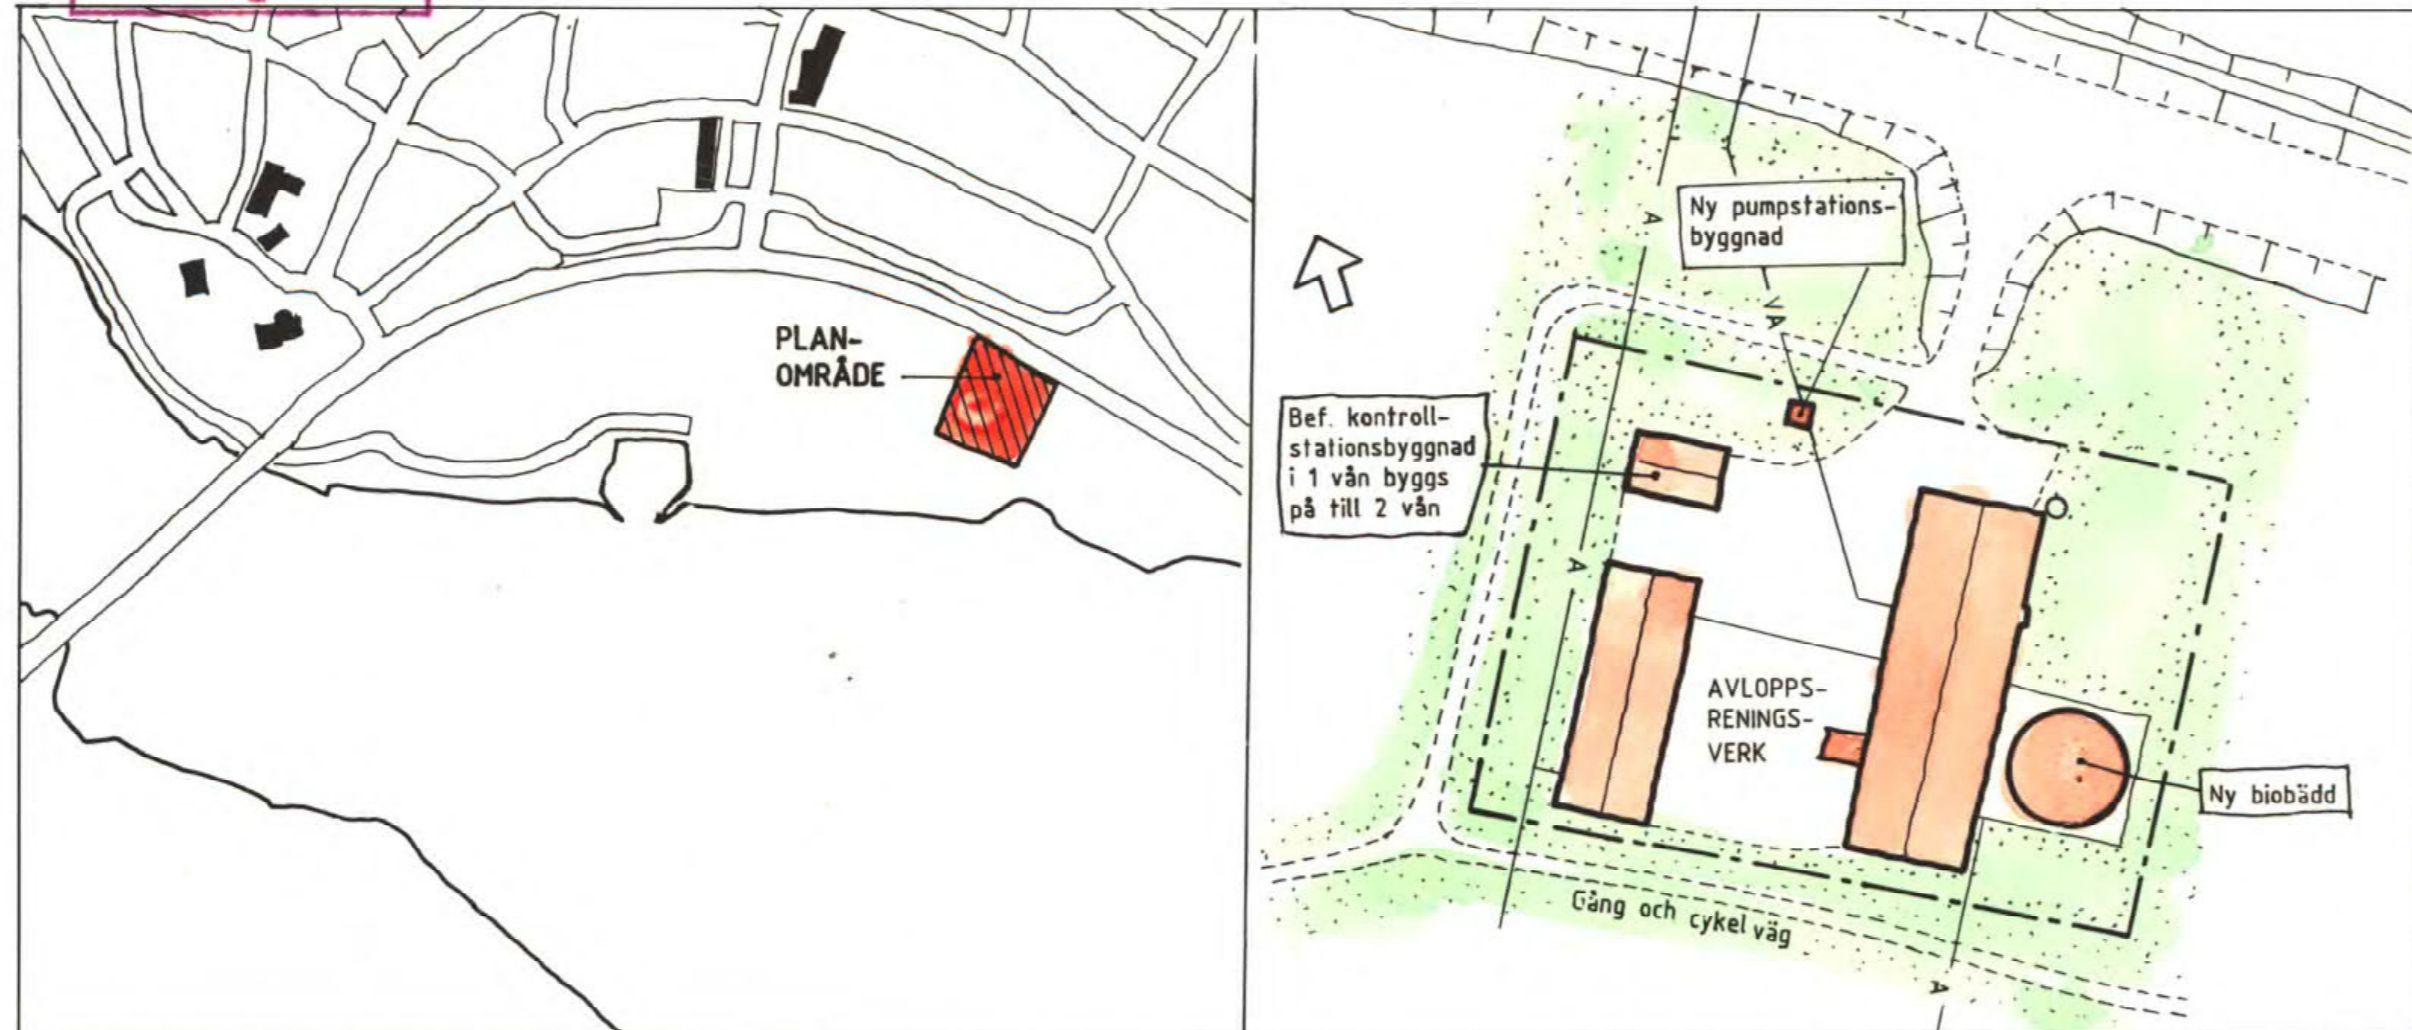

ÖVERSIKTSKARTA

ILLUSTRATION



PLANKARTA

GRÄNSBETECKNINGAR

- Gräns för planområdet. Gränsen ligger i rastrets innerkant
- Användningsgräns
- Egenskapsgräns
- Användningsgräns som utgår
- Egenskapsgräns som utgår

PLANBESTÄMMELSER

Följande gäller inom området med nedanstående beteckningar. Där beteckning saknas gäller bestämmelsen inom hela planområdet. Endast angiven användning och utformning är tillåten.

1. Användning av allmänna platser

- NATUR** Naturområde
- GC-VÄG** Gång och cykelväg
- LOKALGATA** Lokaltrafik

2. Användning av kvartersmark

- E1** Avloppsreningsverk

3. Placering, Utformning, Utförande

- P1** Byggnad skall placeras minst 2,0 meter från fastlighetsgräns
- H** Högsta byggnadshöjd i meter

4. Administrativa bestämmelser

Genomförandefristen slutar 5 år efter den dag planen vunnit laga kraft

UPPLYSNINGAR

- Planens handlingar består av:
 - Plankarta med bestämmelser och illustration
 - Genomförandebeskrivning
 - Planbeskrivning
 - Grundkarta
 - Fastighetsförteckning

GRUNDKARTANS BETECKNING

- Fastlighetsgräns
- Användningsgräns eller kvartersgräns
- SKÄRET &** Fastlighetsbeteckning
- Byggnader i allmänhet
- Väg med resp. utan sidoutrymmen
- Skjut
- Dike
- Ägaregräns
- Vatten och avloppsledning
- Höjningskurva

Antagen av Byggnadsnämnden 1996-03-28
Vunnit laga kraft 1996-05-02

Registrator
Datum 1997-04-08
Lagning i fastighetsregistret för verk
avse
För försämringsmyndigheten
Björn-Erik Björklom
25-P97/2

**Detaljplan för
AVLOPPSRENNINGSVERKET**

Kalix kommun Norrbottens län

HAF Arkitektkontor AB Upprättad 1996-03 Reviderad 1996-03-26

Per Persson Arkitekt SAK

Mats Sandqvist Planingenjör