


FÖRSLAG TILL ÄNDRING I STADSPLANEN FÖR
MORJÄRV STATIONSSAMHÄLLE (KV. SÅGEN OCH SAXEN)
 I TÖRE KOMMUN, NORRBOTTENS LÄN

LULEÅ 1 OKT. 1959
 INGENJÖRSFIRMAN ORRJE & CO

ULF BOARDU ARKITEKT SAR

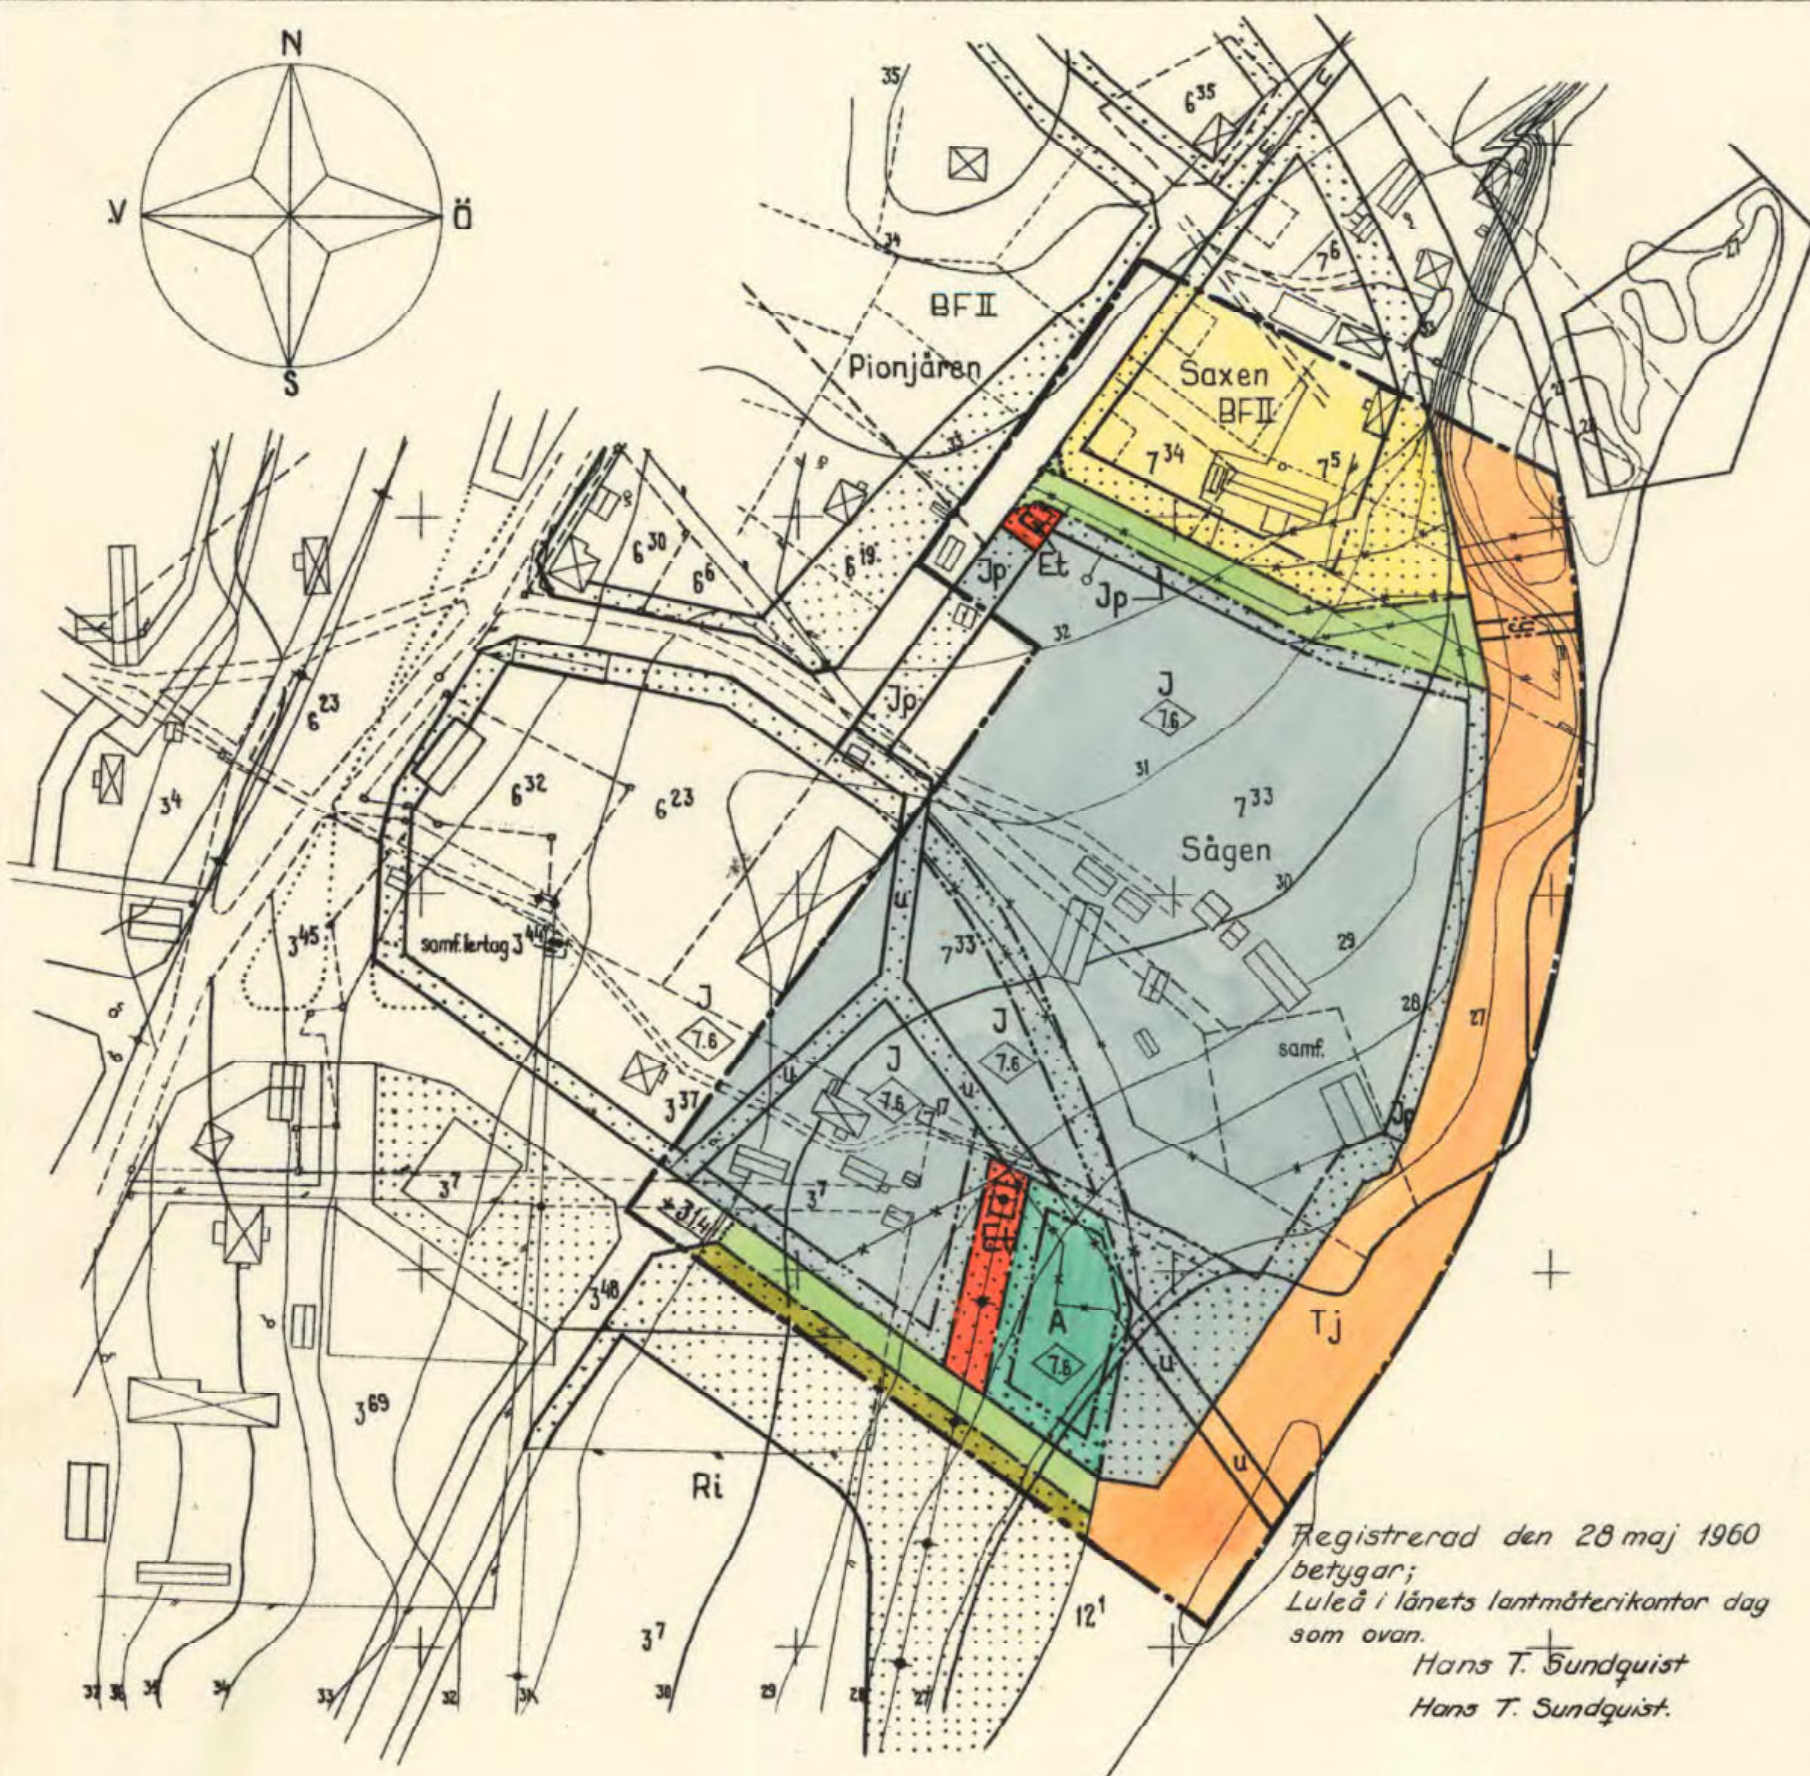

BETECKNINGAR

GRUNDKARTA

- Fastighetsgränser
- Vägar
- Staket
- Dike
- Högspänningsledning
- Strandlinje
- Bostadshus resp. uthus
- Fastighetsregisterbeteckning
- Nivåkurvor
- Polygonpunkt
- Brunn

STADSPLANEKARTAN

A. GRÄNSBETECKNINGAR

- Stadsplanegräns
- Gällande områdes- och bestämmelsegräns
- Gällande områdes- och bestämmelsegräns avsedd att utgå
- Gatu- kvarters- och annan områdesgräns
- Bestämmelsegräns
- Gränslinje ej avsedd att fastställas

B. OMRÅDESBETECKNINGAR

- Allmän plats
- Gata
- Park eller plantering
- Byggnadskvarter
- A Område för allmänt ändamål
- BF " " bostadsändamål, fristående hus
- J, Jp " " industriändamål

Specialområden

- Tj Område för järnvägsändamål
- Ri " " idrottsändamål
- Et Transformatorstation

C. ÖVRIGA BETECKNINGAR

- Mark som icke får bebyggas
- u " tillgänglig för underjordiska ledningar
- y Del av järnvägsområde tillgängligt för allmän gångtrafik
- +31.9 Gällande gatuhöjd
- II Antal våningar
- 16 Byggnadshöjd

Registrerad den 28 maj 1960
 betygar;
 Luleå i länets lantmäterikontor dag
 som ovan.

Hans T. Sundquist
 Hans T. Sundquist.


III 61-11-60
 År 1960 den 3 maj fastställde länsstyrelsen i Norrbottens län den ändring av stadsplanen för Morjärvs stationsområde i Töre kommun denna karta avser. Enligt 150 § Byggnadslagen må klagan ej föras mot beslutet, var för de samma omedelbart vunnit laga kraft, betygar.
 Luleå i länets lantmäterikontor som ovan.
 På tjänstens vägnar.

Tillhör kommunalfullmäktiges i Töre kommun
 protokoll den 21 december 1959 § 78

Betygar

Levi Boström
 kom. fullm. ordf.

Skala 1:2000

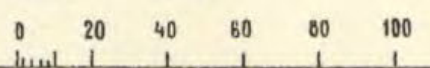

Kopiens likhet med original betygas.
INGENJÖRSFIRMAN ORRJE & CO AB

Ulf Boardu

Överlantmätaren