
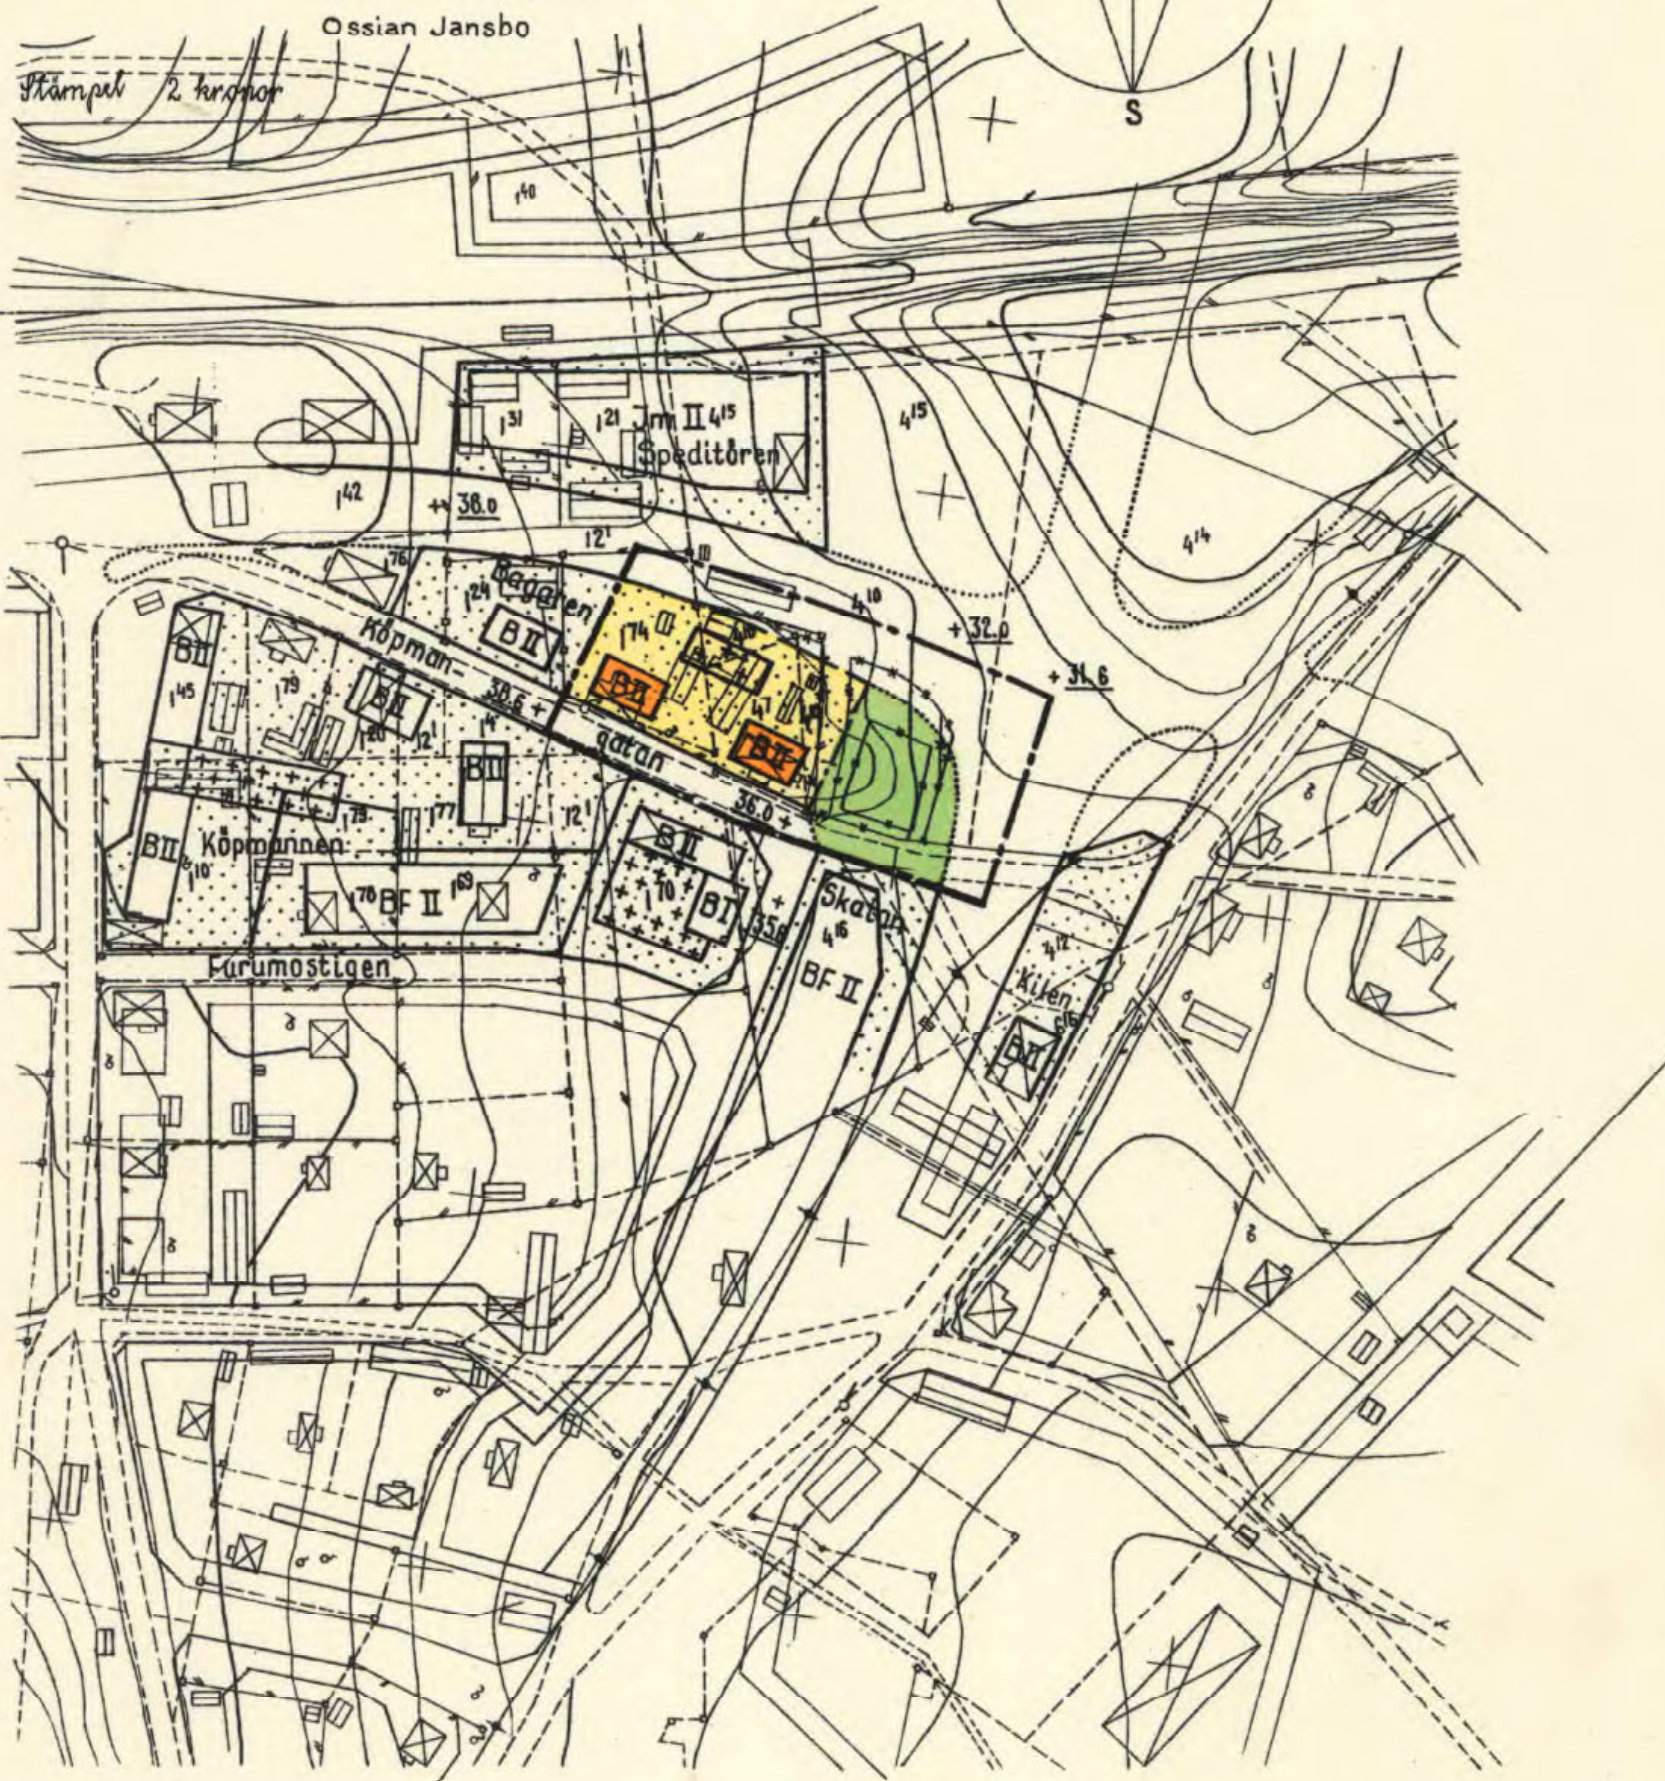


III G1-3-60

År 1960 den 3 maj genom numera lagakraftvunnet beslut fastställdes länsstyrelsen i Norrbottens län den ändring av stadsplanen för Morjärvs stationssamhälle i Töre kommun denna karta avser, betygat i Luleå i länets lantmäterikontor den 17 juni 1960. På tjänstens vägnar

Ossian Jansbo

Stämpel 2 kredder

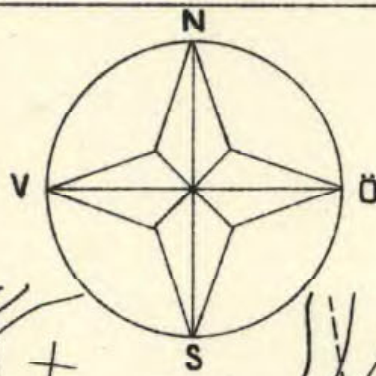

FÖRSLAG TILL ÄNDRING I STADSPLANEN FÖR MORJÄRV STATIONSSAMHÄLLE (KV. BAGAREN M.M.) I TÖRE KOMMUN, NORRBOTTENS LÄN

LULEÅ 1 SEPTEMBER 1959
INGENJÖRSFIRMAN ORRJE & CO
ULF BOARDU ARKITEKT SAR

BETECKNINGAR

GRUNDKARTA

- Fastighetsgränser
- Vågar
- Staket
- Dike
- Högspänningsledning
- Bostadshus resp. uthus
- Fastighetsregisterbeteckning
- Nivåkurvor
- Polygonpunkt
- Brunn

STADSPLANEKARTAN

A. GRÄNSBETECKNINGAR

- Stadsplanegräns
- Gällande områdes- och bestämmelsegräns
- Gällande områdes- och bestämmelsegräns avsedd att utgå
- Gatu- kvarters- och annan områdesgräns
- Gräns mellan gata och annan mark över vilken utfart ej får anordnas
- Bestämmelsegräns
- Gränslinje ej avsedd att fastställas

B. OMRÅDESBETECKNINGAR

- Allmän plats
- Gata
- Park eller plantering
- Byggnadskvarter
- B Område för bostadsändamål

C. ÖVRIGA BETECKNINGAR

- Mark som icke får bebyggas
- Mark för uthus o.dyl.
- II Antal våningar
- +36.0 Gällande gatuhöjd

Registrerad den 15 juli 1960
betygat;
Luleå i länets lantmäterikontor dag som ovan.
W. Hertting
W. Hertting.

Tillhör kommunalfullmäktiges i Töre kommun
protokoll den 21 december 1959 § 79

Betygat

Levi Boström
kom. fullm. ordf.

Kopiens likhet med originalet betygat.
INGENJÖRSFIRMAN ORRJE & CO AB

Skala 1:2000
0 20 40 60 80 100

Överlantmätaren.