


FÖRSLAG TILL ÄNDRING AV STADSPLANEN FÖR MORJÄRV STATIONSSAMHÄLLE I TÖRE KOMMUN NORRBOTTENS LÄN

LULEÅ I JANUARI 1960
NORRBOTTENKOMMUNERNAS ARKITEKT- OCH BYGGNADSKONTOR

P-O DANIELSSON ARKITEKT SAR

Grundkartan upprättad år 1948-1949 av distriktslantmätare
Axel A-son Lindahl och kompletterad år 1951 av distriktslantmätare
Karl-Erik Sandström

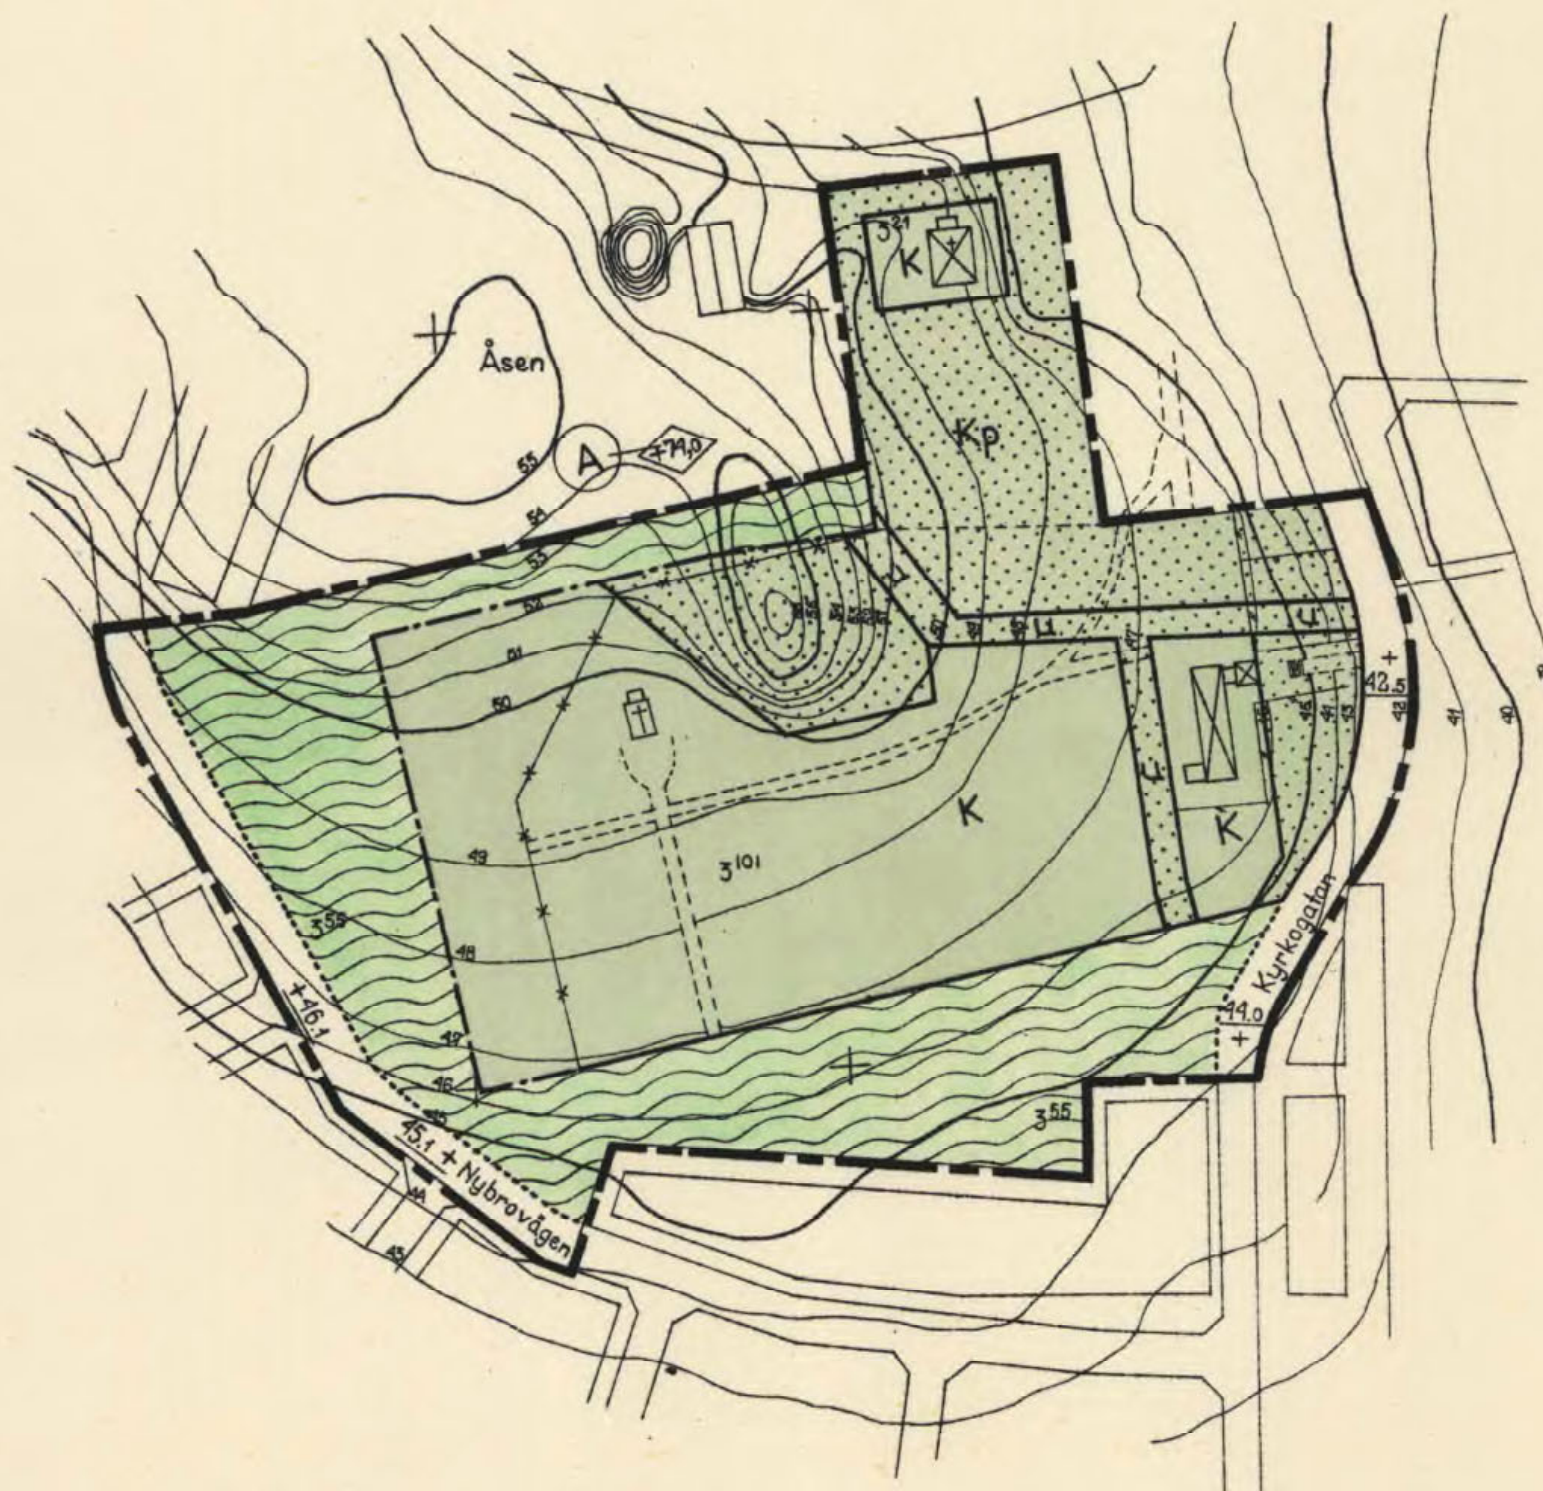

BETECKNINGAR GRUNDKARTAN

- Fastighetsgräns
- - - Vågar
- ⊠ Staket
- ⊠ Bostadshus resp. uthus
- 3st Fastighets registerbeteckning
- ~ Nivåkurvor

STADSPLANEKARTAN

- ### A. Gränsbeteckningar
- Stadsplanegräns
 - - - Gällande områdes- och bestämmelsegräns
 - - - Gatu- kvarters- och annan områdesgräns
 - - - Bestämmelsegräns
 - - - Gränslinjer ej avsedda att fastställas
- avsedd att utgå

- ### B. Områdesbeteckningar
- #### ALLMÄN PLATS
- ⊠ Gata
 - ⊠ Park eller plantering

- ### SPECIALOMRÅDE
- ⊠ KIKp Område för kyrkligt ändamål och begravningsändamål


- ### C. Övriga beteckningar
- ⊠ Mark som icke får bebyggas
 - ⊠ tillgänglig för underjordiska ledningar
 - +0.0 Gällande gatuhöjd

III 61-46-60
År 1960 den 4 augusti fastställde länsstyrelsen i Norrbottens län den ändring av stadsplanen för Morjärv stationssamhälle i Töre kommun denna karta avser. Enligt 130 § byggnadslagen må klagan ej föras mot beslutet varför detsamma omedelbart vunnit laga kraft. Betygar Luleå i landskansliet samt ovan på tjänstens utgnar
E Haapaniemi
E Haapaniemi

Registrerad den 1 oktober 1960
betygar
Luleå i länets lantmäterikontor
dag som ovan
Hans T Sundqvist
Hans T Sundqvist

Tillhör kommunalfullmäktige i Töre
protokoll den 20/6 1960 §14, betygar
Levi Boström
kommunalfullmäktiges ordförande

Kopiens likhet med
originalet betygas
Luleå den 25/11 1960
NAB
(Signature)

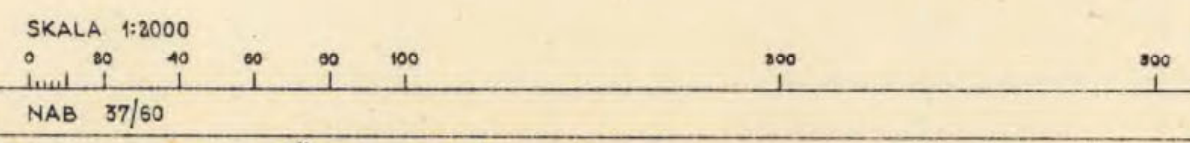

Överlantmätaren. 25-MOR-18